


LEGENDA - NOVÝ STAV

	OBRYSOVÉ ČÁRY OBJEKTŮ - NOVÝ STAV
	ANALYTICKÁ OSA VODNÍCH PRVKŮ
	VODNÍ PLOCHY - ZÁKLADNÍ HLADINA
	DRENÁŽNÍ HLAVNÍKY / 180 m
	DRENÁŽNÍ VÝHONY / 110 m
	POTRUBÍ - VÝPUST / PŘELIV
	LÁVKA
	KONSTRUKCE Z LOMOVÉHO KAMENE

LEGENDA - SOUČASNÝ STAV

	HRANICE POZEMKOVÝCH PARCEL
	PATA SVAHU
	OSY ODVODŇOVACÍCH PŘÍKOPŮ
	SILNIČNÍ PROPUSTEK
	VODNÍ ZDROJ
	IS - SDĚLOVACÍ KABEL PODZEMNÍ (ČETIN)
	IS - NADZEMNÍ ELEKTROVOD VN (ČEZ)
	IS - NADZEMNÍ ELEKTROVOD VN (ČEZ)

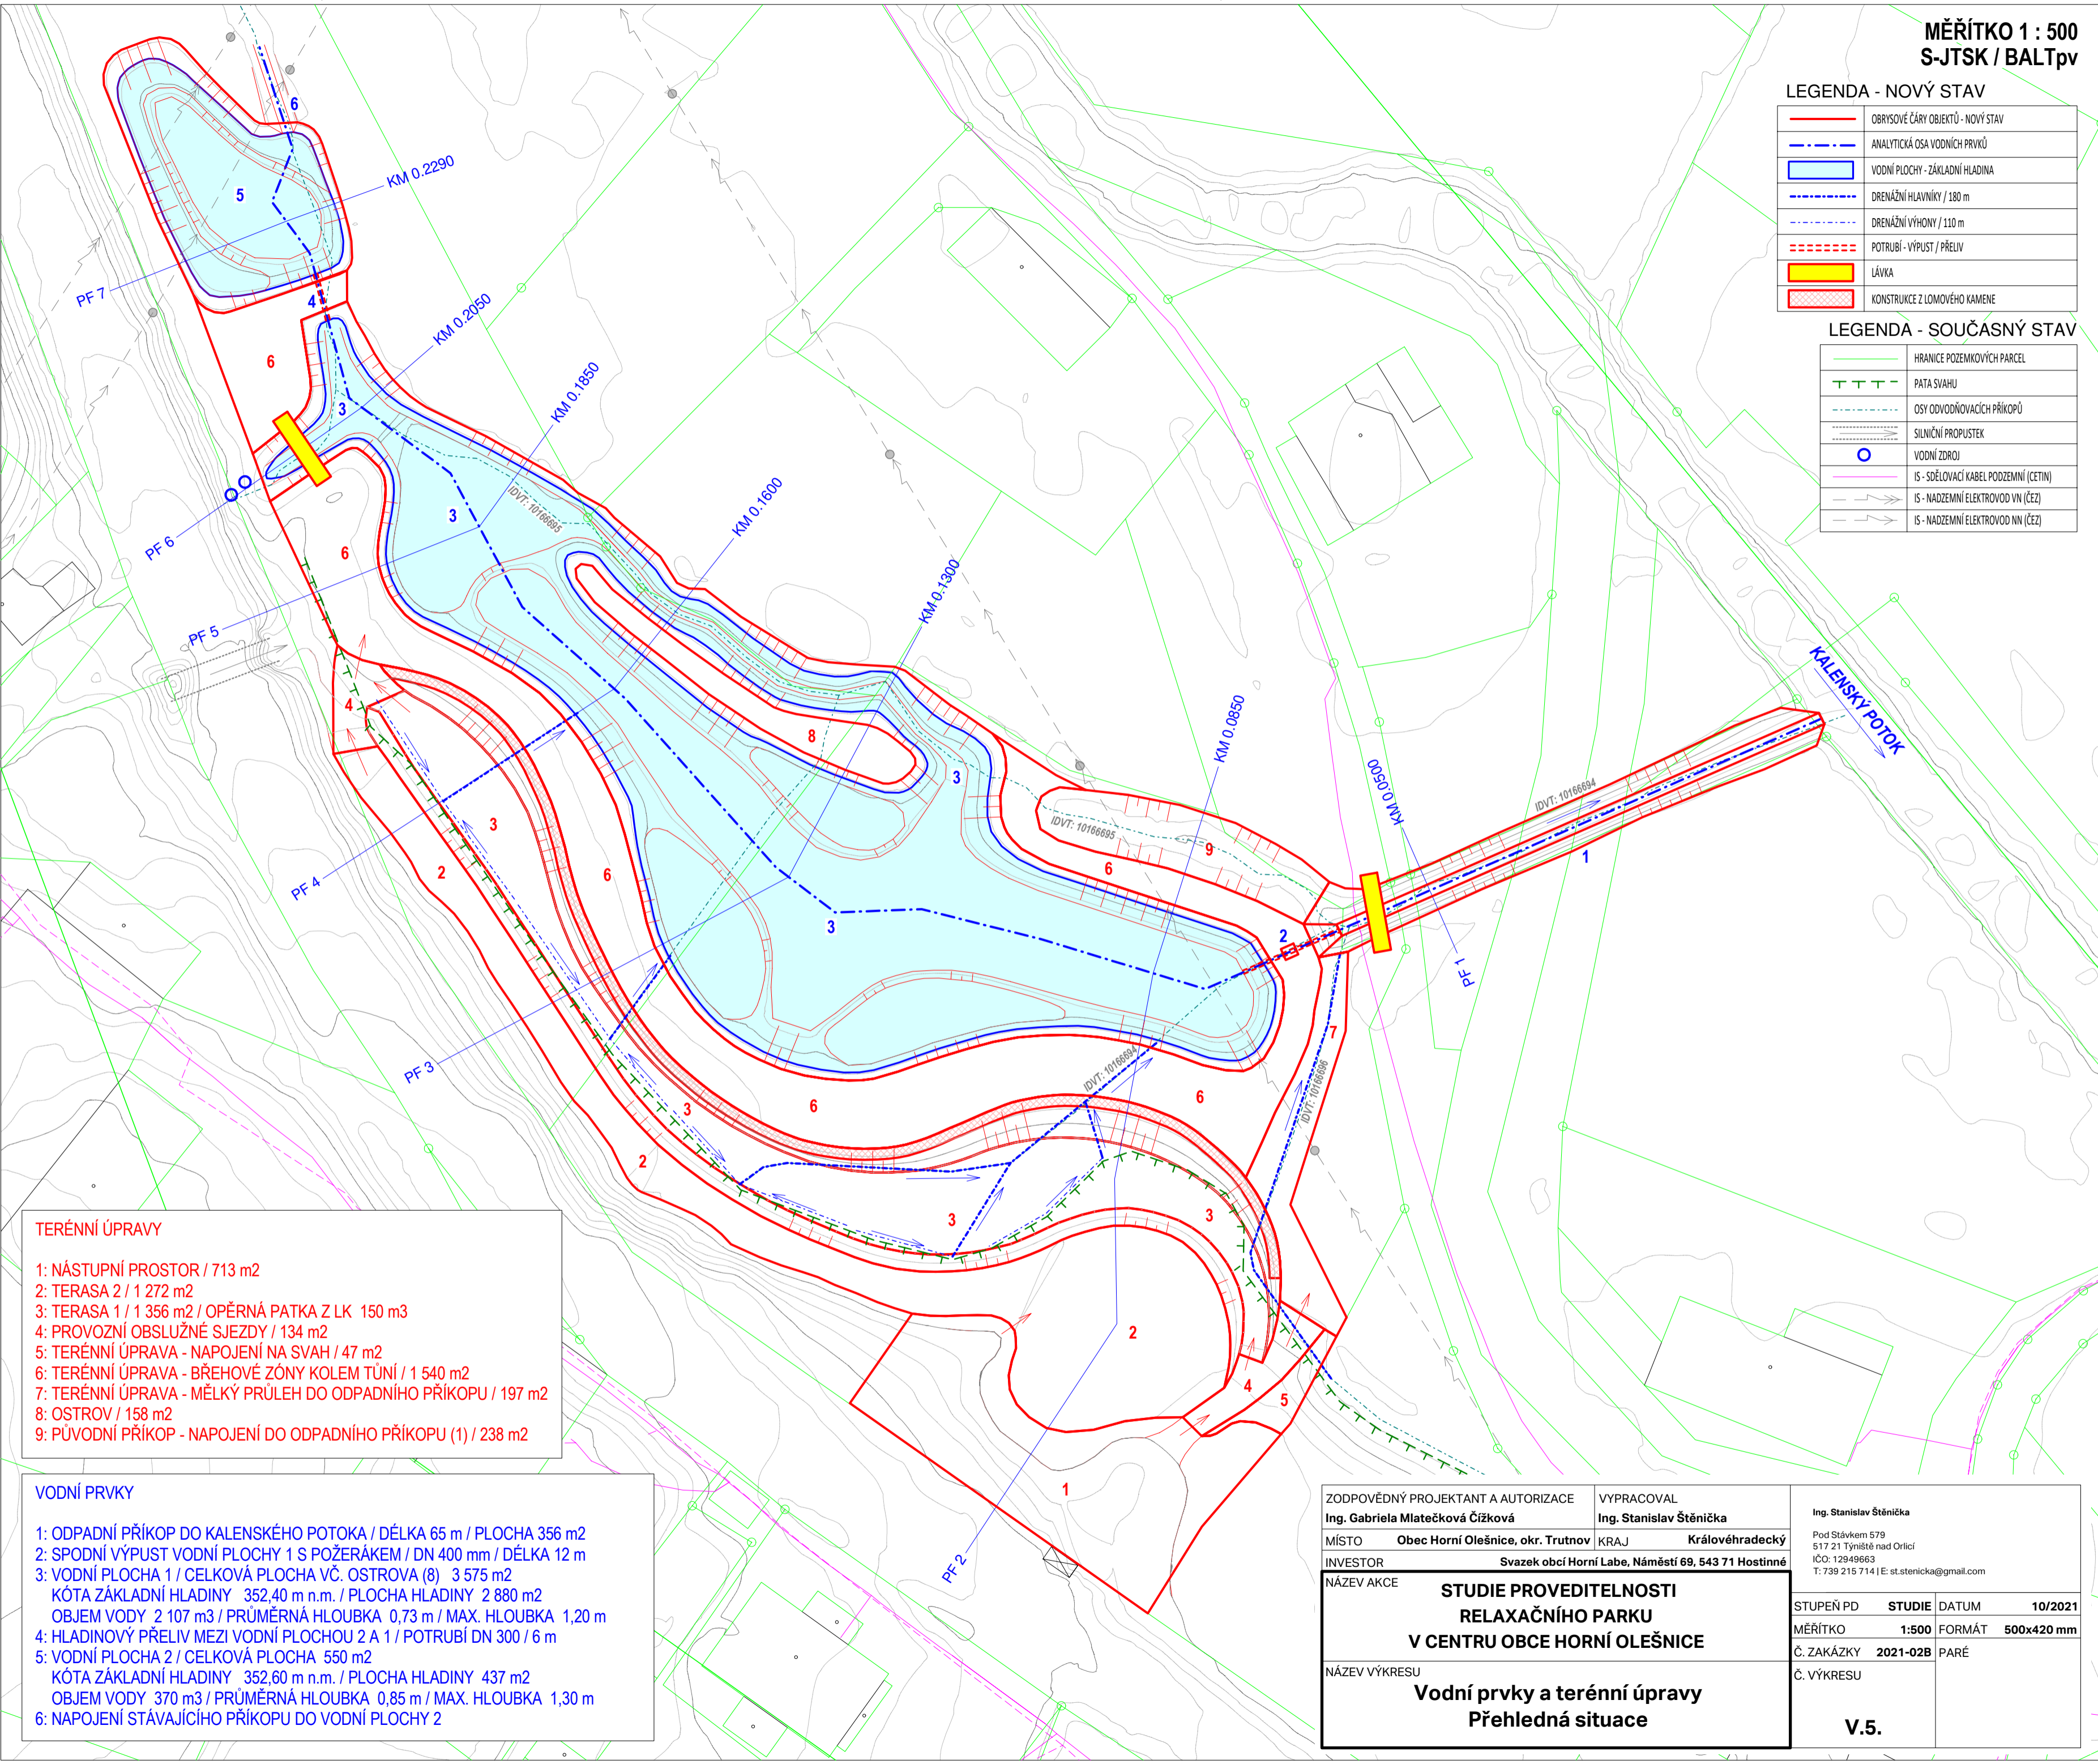

TERÉNNÍ ÚPRAVY

- 1: NÁSTUPNÍ PROSTOR / 713 m²
- 2: TERASA 2 / 1 272 m²
- 3: TERASA 1 / 1 356 m² / OPĚRNÁ PATKA Z LK 150 m³
- 4: PROVOZNÍ OBSLUŽNÉ SJEZDY / 134 m²
- 5: TERÉNNÍ ÚPRAVA - NAPOJENÍ NA SVAH / 47 m²
- 6: TERÉNNÍ ÚPRAVA - BŘEHOVÉ ZÓNY KOLEM TŮNÍ / 1 540 m²
- 7: TERÉNNÍ ÚPRAVA - MĚLKÝ PRŮLEH DO ODPADNÍHO PŘÍKOPU / 197 m²
- 8: OSTROV / 158 m²
- 9: PŮVODNÍ PŘÍKOP - NAPOJENÍ DO ODPADNÍHO PŘÍKOPU (1) / 238 m²

VODNÍ PRVKY

- 1: ODPADNÍ PŘÍKOP DO KALENSKÉHO POTOKA / DÉLKA 65 m / PLOCHA 356 m²
- 2: SPODNÍ VÝPUST VODNÍ PLOCHY 1 S POŽERÁKEM / DN 400 mm / DÉLKA 12 m
- 3: VODNÍ PLOCHA 1 / CELKOVÁ PLOCHA VČ. OSTROVA (8) 3 575 m²
KÓTA ZÁKLADNÍ HLADINY 352,40 m n.m. / PLOCHA HLADINY 2 880 m²
OBJEM VODY 2 107 m³ / PRŮMĚRNÁ HLOUBKA 0,73 m / MAX. HLOUBKA 1,20 m
- 4: HLADINOVÝ PŘELIV MEZI VODNÍ PLOCHOU 2 A 1 / POTRUBÍ DN 300 / 6 m
- 5: VODNÍ PLOCHA 2 / CELKOVÁ PLOCHA 550 m²
KÓTA ZÁKLADNÍ HLADINY 352,60 m n.m. / PLOCHA HLADINY 437 m²
OBJEM VODY 370 m³ / PRŮMĚRNÁ HLOUBKA 0,85 m / MAX. HLOUBKA 1,30 m
- 6: NAPOJENÍ STÁVAJÍCÍHO PŘÍKOPU DO VODNÍ PLOCHY 2

ZODPOVĚDNÝ PROJEKTANT A AUTORIZACE Ing. Gabriela Mlatečková Čížková	VYPRACOVAL Ing. Stanislav Štěníčka	Ing. Stanislav Štěníčka Pod Stávkem 579 517 21 Týniště nad Orlicí IČO: 12949663 T: 739 215 714 E: st.stenicka@gmail.com
MÍSTO Obec Horní Olešnice, okr. Trutnov	KRAJ Královéhradecký	
INVESTOR Svazek obcí Horní Labe, Náměstí 69, 543 71 Hostinné		
NÁZEV AKCE STUDIE PROVEDITELNOSTI RELAXAČNÍHO PARKU V CENTRU OBCE HORNÍ OLEŠNICE		STUPEŇ PD STUDIE DATUM 10/2021
NÁZEV VÝKRESU Vodní prvky a terénní úpravy Přehledná situace		MĚŘÍTKO 1:500 FORMÁT 500x420 mm
		Č. ZAKÁZKY 2021-02B PARÉ
		Č. VÝKRESU V.5.