

Dolní Kainá–Siemeno  
hranice katastru




K.Ú. H. OLEŠNICE

MĚŘÍTKO 1:500

K.Ú. PR. OLEŠNICE

K.Ú. DOL. OLEŠNICE

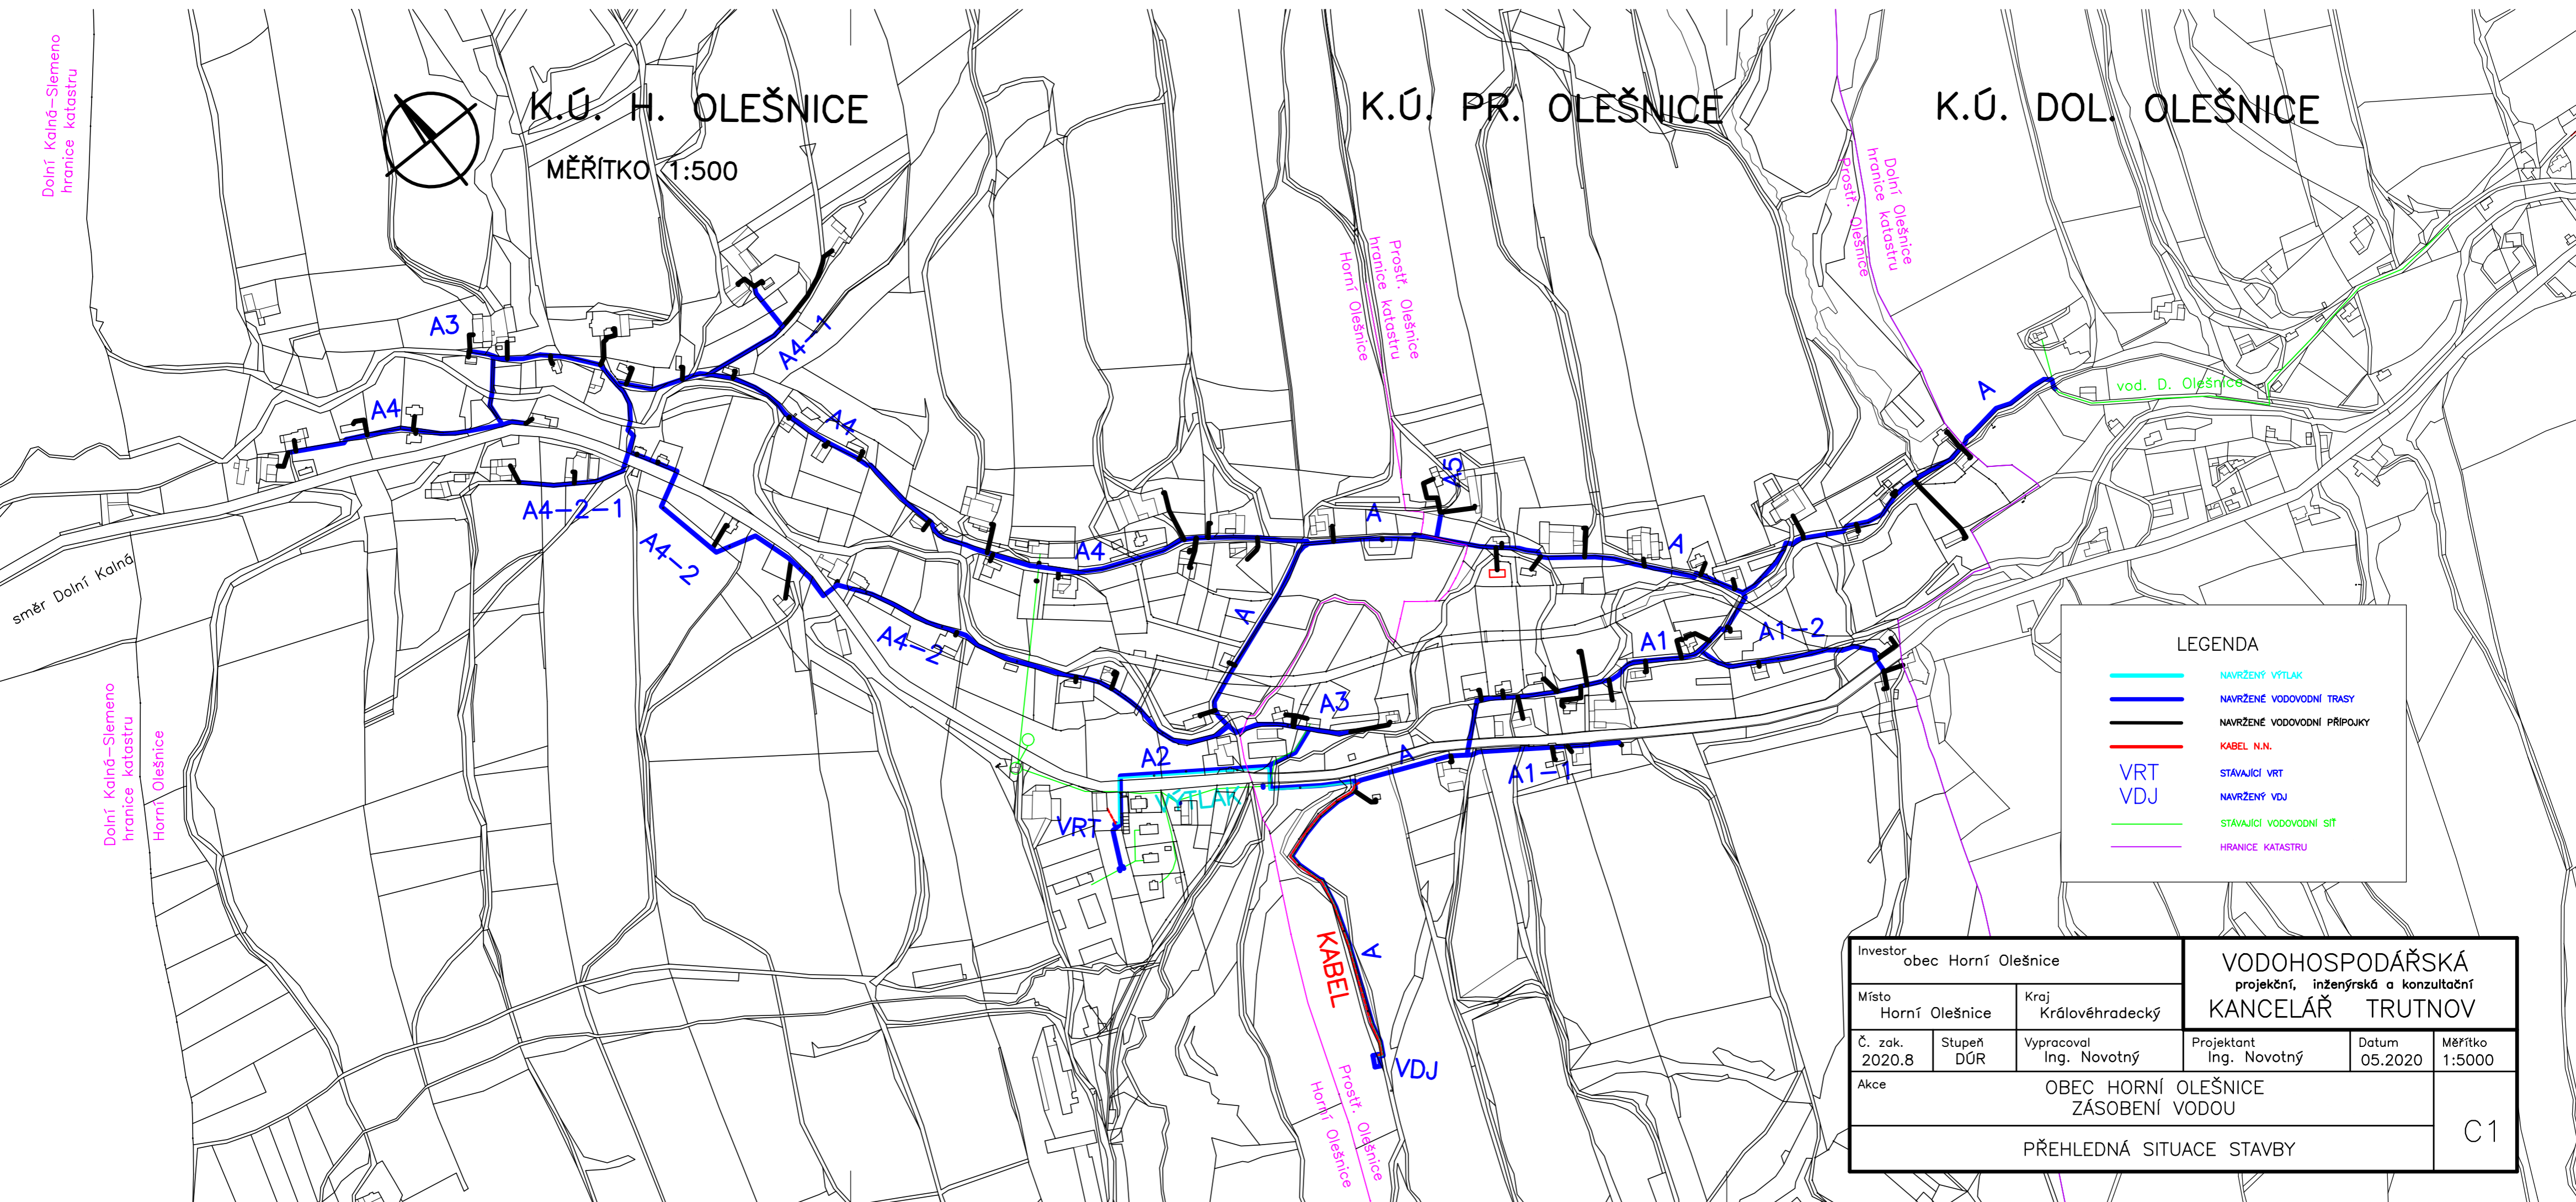

směr Dolní Kainá

Dolní Kainá–Siemeno  
hranice katastru

Horní Olešnice

Prostř. Olešnice  
hranice katastru  
Horní Olešnice

Dolní Olešnice  
hranice katastru  
Prostř. Olešnice

vod. D. Olešnice

LEGENDA

- NAVRŽENÝ VÝTLAK
- NAVRŽENÉ VODOVODNÍ TRASY
- NAVRŽENÉ VODOVODNÍ PŘÍPOJKY
- KABEL N.N.
- STÁVAJÍCÍ VRT
- NAVRŽENÝ VDJ
- STÁVAJÍCÍ VODOVODNÍ SÍŤ
- HRANICE KATASTRU

Investor obec Horní Olešnice		VODOHOSPODÁŘSKÁ projekční, inženýrská a konzultační KANCELÁŘ TRUTNOV			
Místo Horní Olešnice	Kraj Královéhradecký	Projektant Ing. Novotný		Datum 05.2020	Měřítko 1:5000
Č. zak. 2020.8	Stupeň DÚR	Vypracoval Ing. Novotný			
Akce OBEC HORNÍ OLEŠNICE ZÁSOBNÍ VODOU					C1
PŘEHLEDNÁ SITUACE STAVBY					