


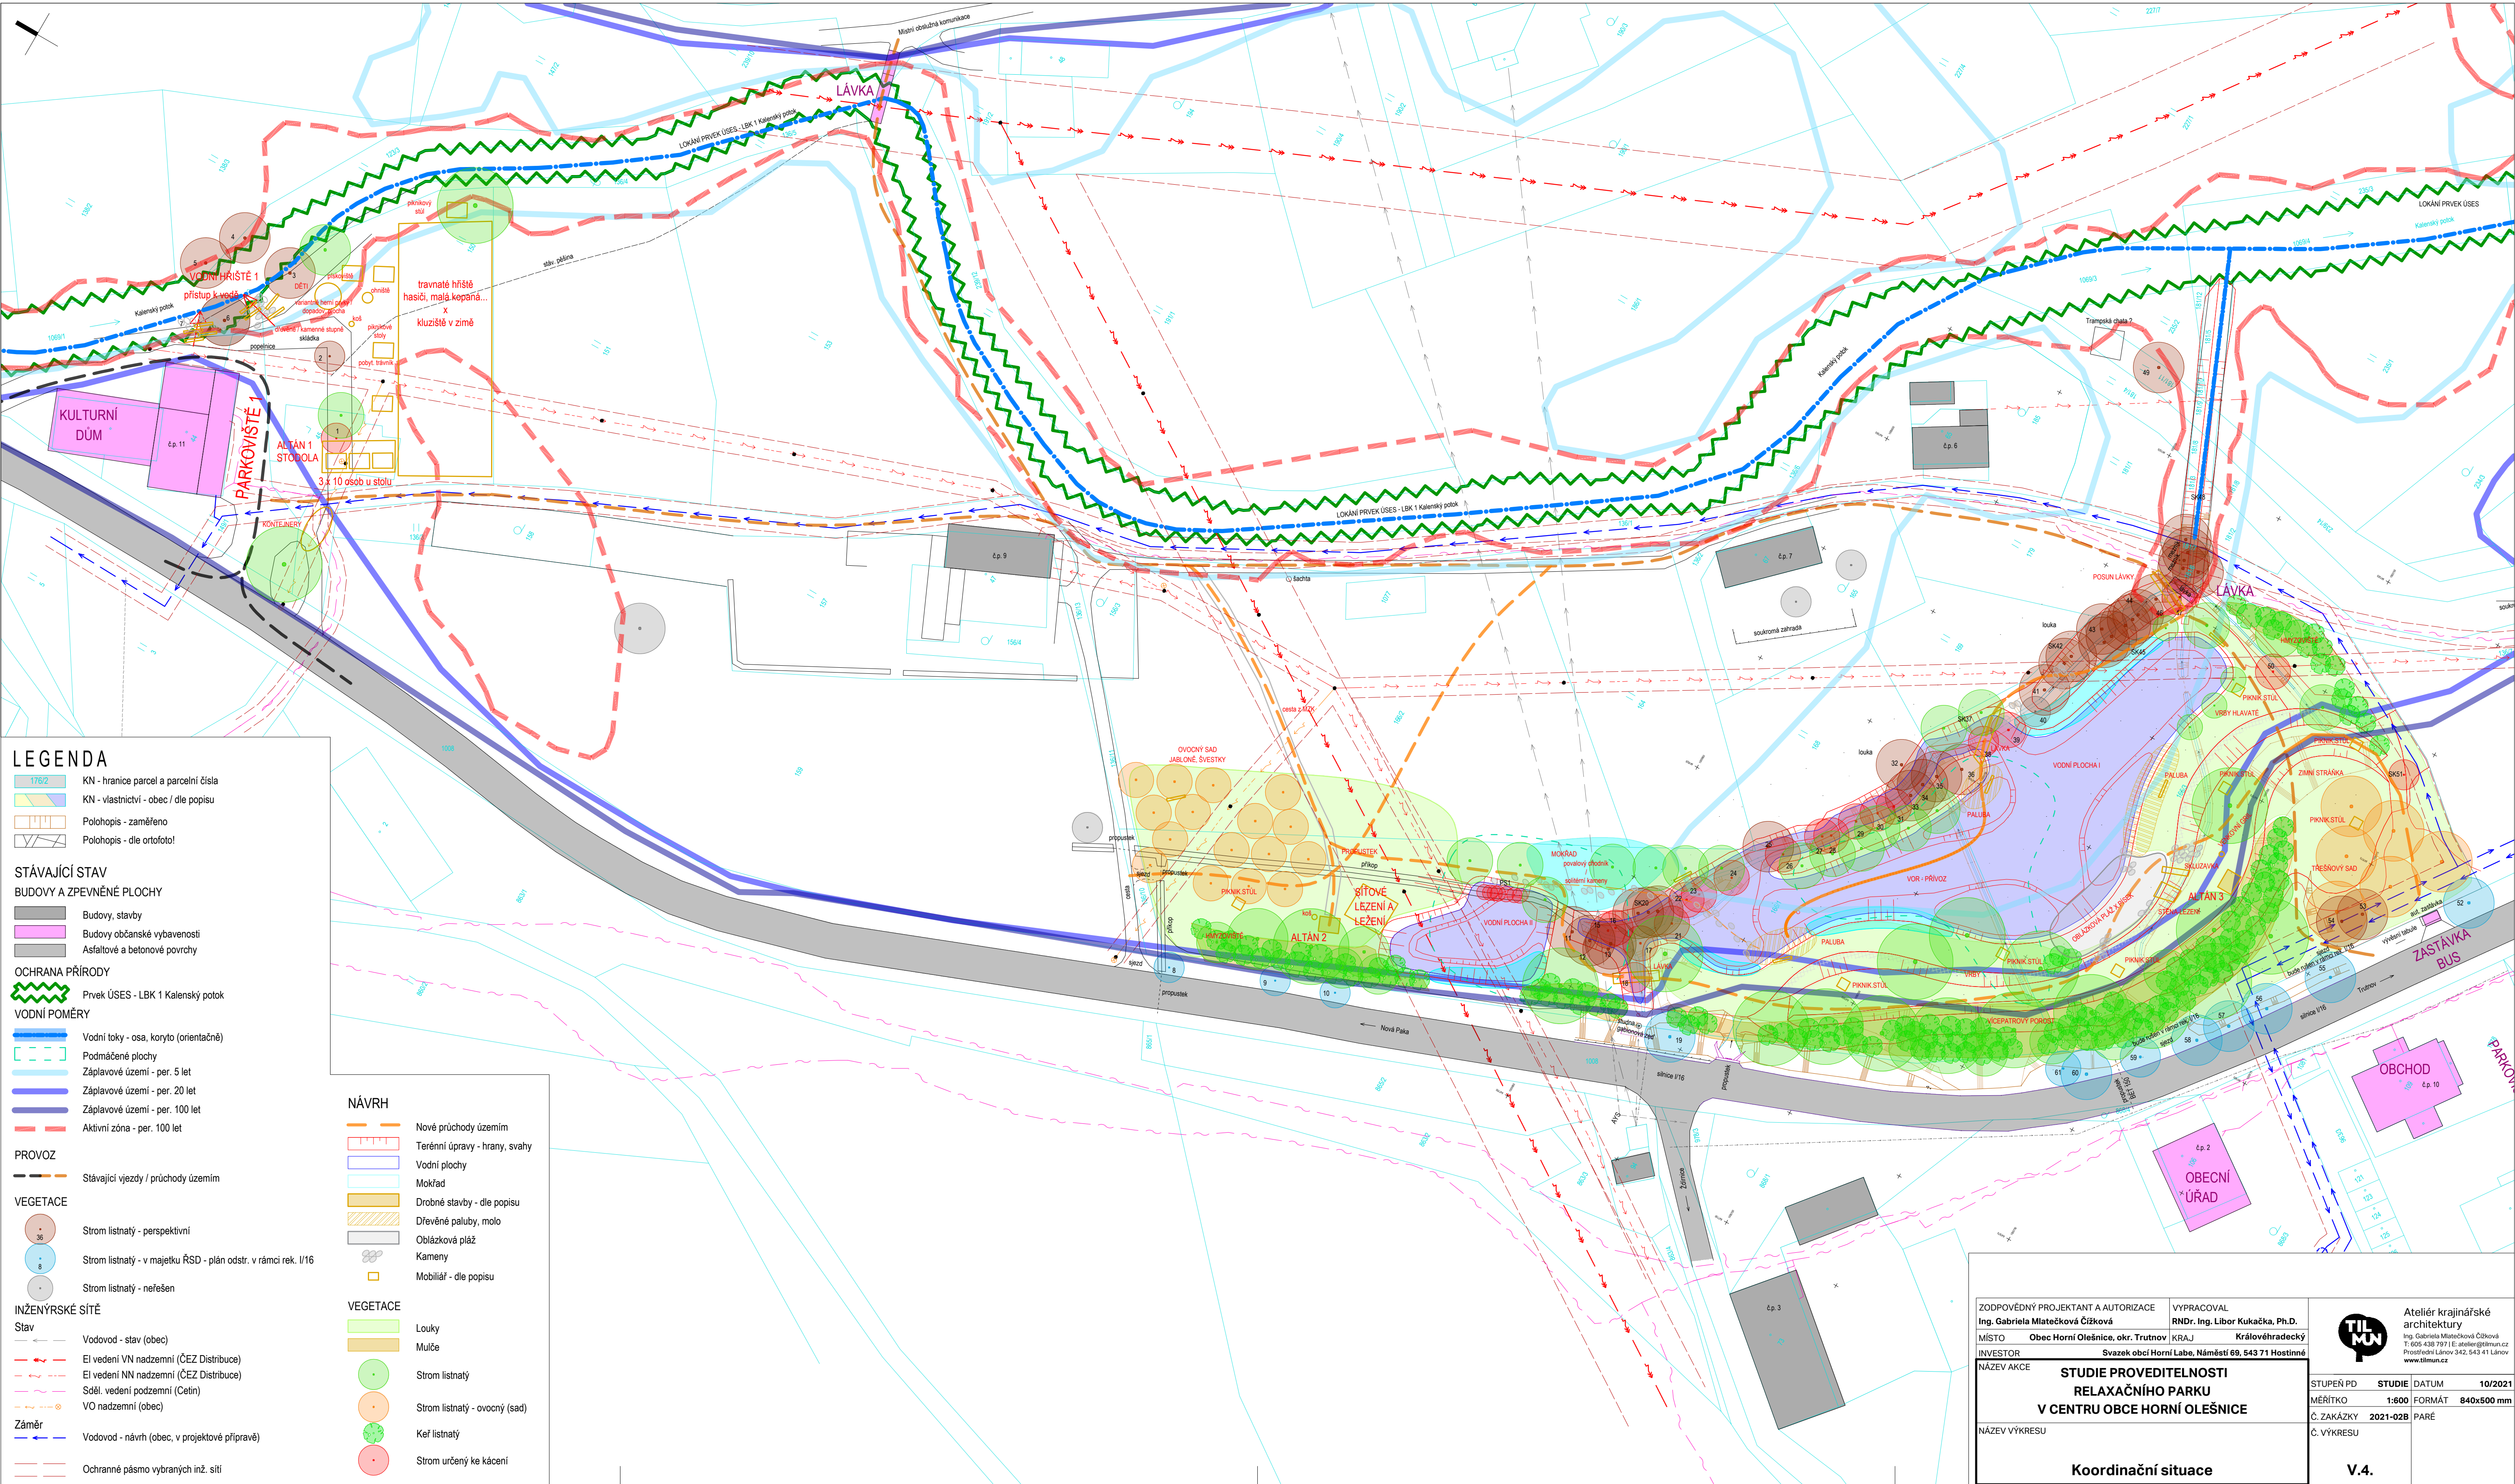

LEGENDA

176/2

KN - hranice parcel a parcelní čísla

KN - vlastnictví - obec / dle popisu

Polohopis - zaměřeno

Polohopis - dle ortofoto!

STÁVAJÍCÍ STAV

BUDOVY A ZPEVNĚNÉ PLOCHY

Budovy, stavby

Budovy občanské vybavenosti

Asfaltové a betonové povrchy

OCHRANA PŘÍRODY

Prvek ÚSES - LBK 1 Kalený potok

VODNÍ POMĚRY

Vodní toky - osa, koryto (orientačně)

Podmáčené plochy

Záplavové území - per. 5 let

Záplavové území - per. 20 let

Záplavové území - per. 100 let

Aktivní zóna - per. 100 let

PROVOZ

Stávající vjezdy / průchody územím

VEGETACE

Strom listnatý - perspektivní

Strom listnatý - v majetku ŘSD - plán odstr. v rámci rek. I/16

Strom listnatý - neřešen

INŽENÝRSKÉ SÍTĚ

Stav

EI vedení VN nadzemní (ČEZ Distribuce)

EI vedení NN nadzemní (ČEZ Distribuce)

Sděl. vedení podzemní (Cetin)

VO nadzemní (obec)

Záměr

Vodovod - návrh (obec, v projektové přípravě)

Ochranné pásmo vybraných inž. sítí

NÁVRH

Nové průchody územím

Terénní úpravy - hrany, svahy

Vodní plochy

Mokřad

Drobné stavby - dle popisu

Dřevěné paluby, molo

Oblázková pláž

Kameny

Mobiliiář - dle popisu

VEGETACE

Louky

Mulče

Strom listnatý

Strom listnatý - ovocný (sad)

Keř listnatý

Strom určený ke kácení

ZODPOVĚDNÝ PROJEKTANT A AUTORIZACE Ing. Gabriela Matešková Čížková		VYPRACOVAL RNDr. Ing. Libor Kukačka, Ph.D.	
MÍSTO Obec Horní Olešnice, okr. Trutnov		KRAJ Královéhradecký	
INVESTOR Svazek obcí Horní Labe, Náměstí 69, 543 71 Hostinné			
NÁZEV AKCE STUDIE PROVEDITELNOSTI RELAXAČNÍHO PARKU V CENTRU OBCE HORNÍ OLEŠNICE		STUPEŇ PD STUDIE MĚŘÍTKO 1:600 Č. ZAKÁZKY 2021-02B Č. VÝKRESU PARE	
NÁZEV VÝKRESU Koordinační situace		STUDIE DATUM 10/2021 FORMÁT 840x500 mm V.4.	

TIL
MN

Ateliér krajinné
architektury
Ing. Gabriela Matešková Čížková
T: 605 438 797 | E: atelier@tilmn.cz
Prostřední Lázeň 342, 543 41 Lázeň
www.tilmn.cz