

Dolní Kainá–Střemeno  
hranice katastru




K.Ú. H. OLEŠNICE

MĚŘÍTKO 1:500

K.Ú. PR. OLEŠNICE

K.Ú. DOL. OLEŠNICE

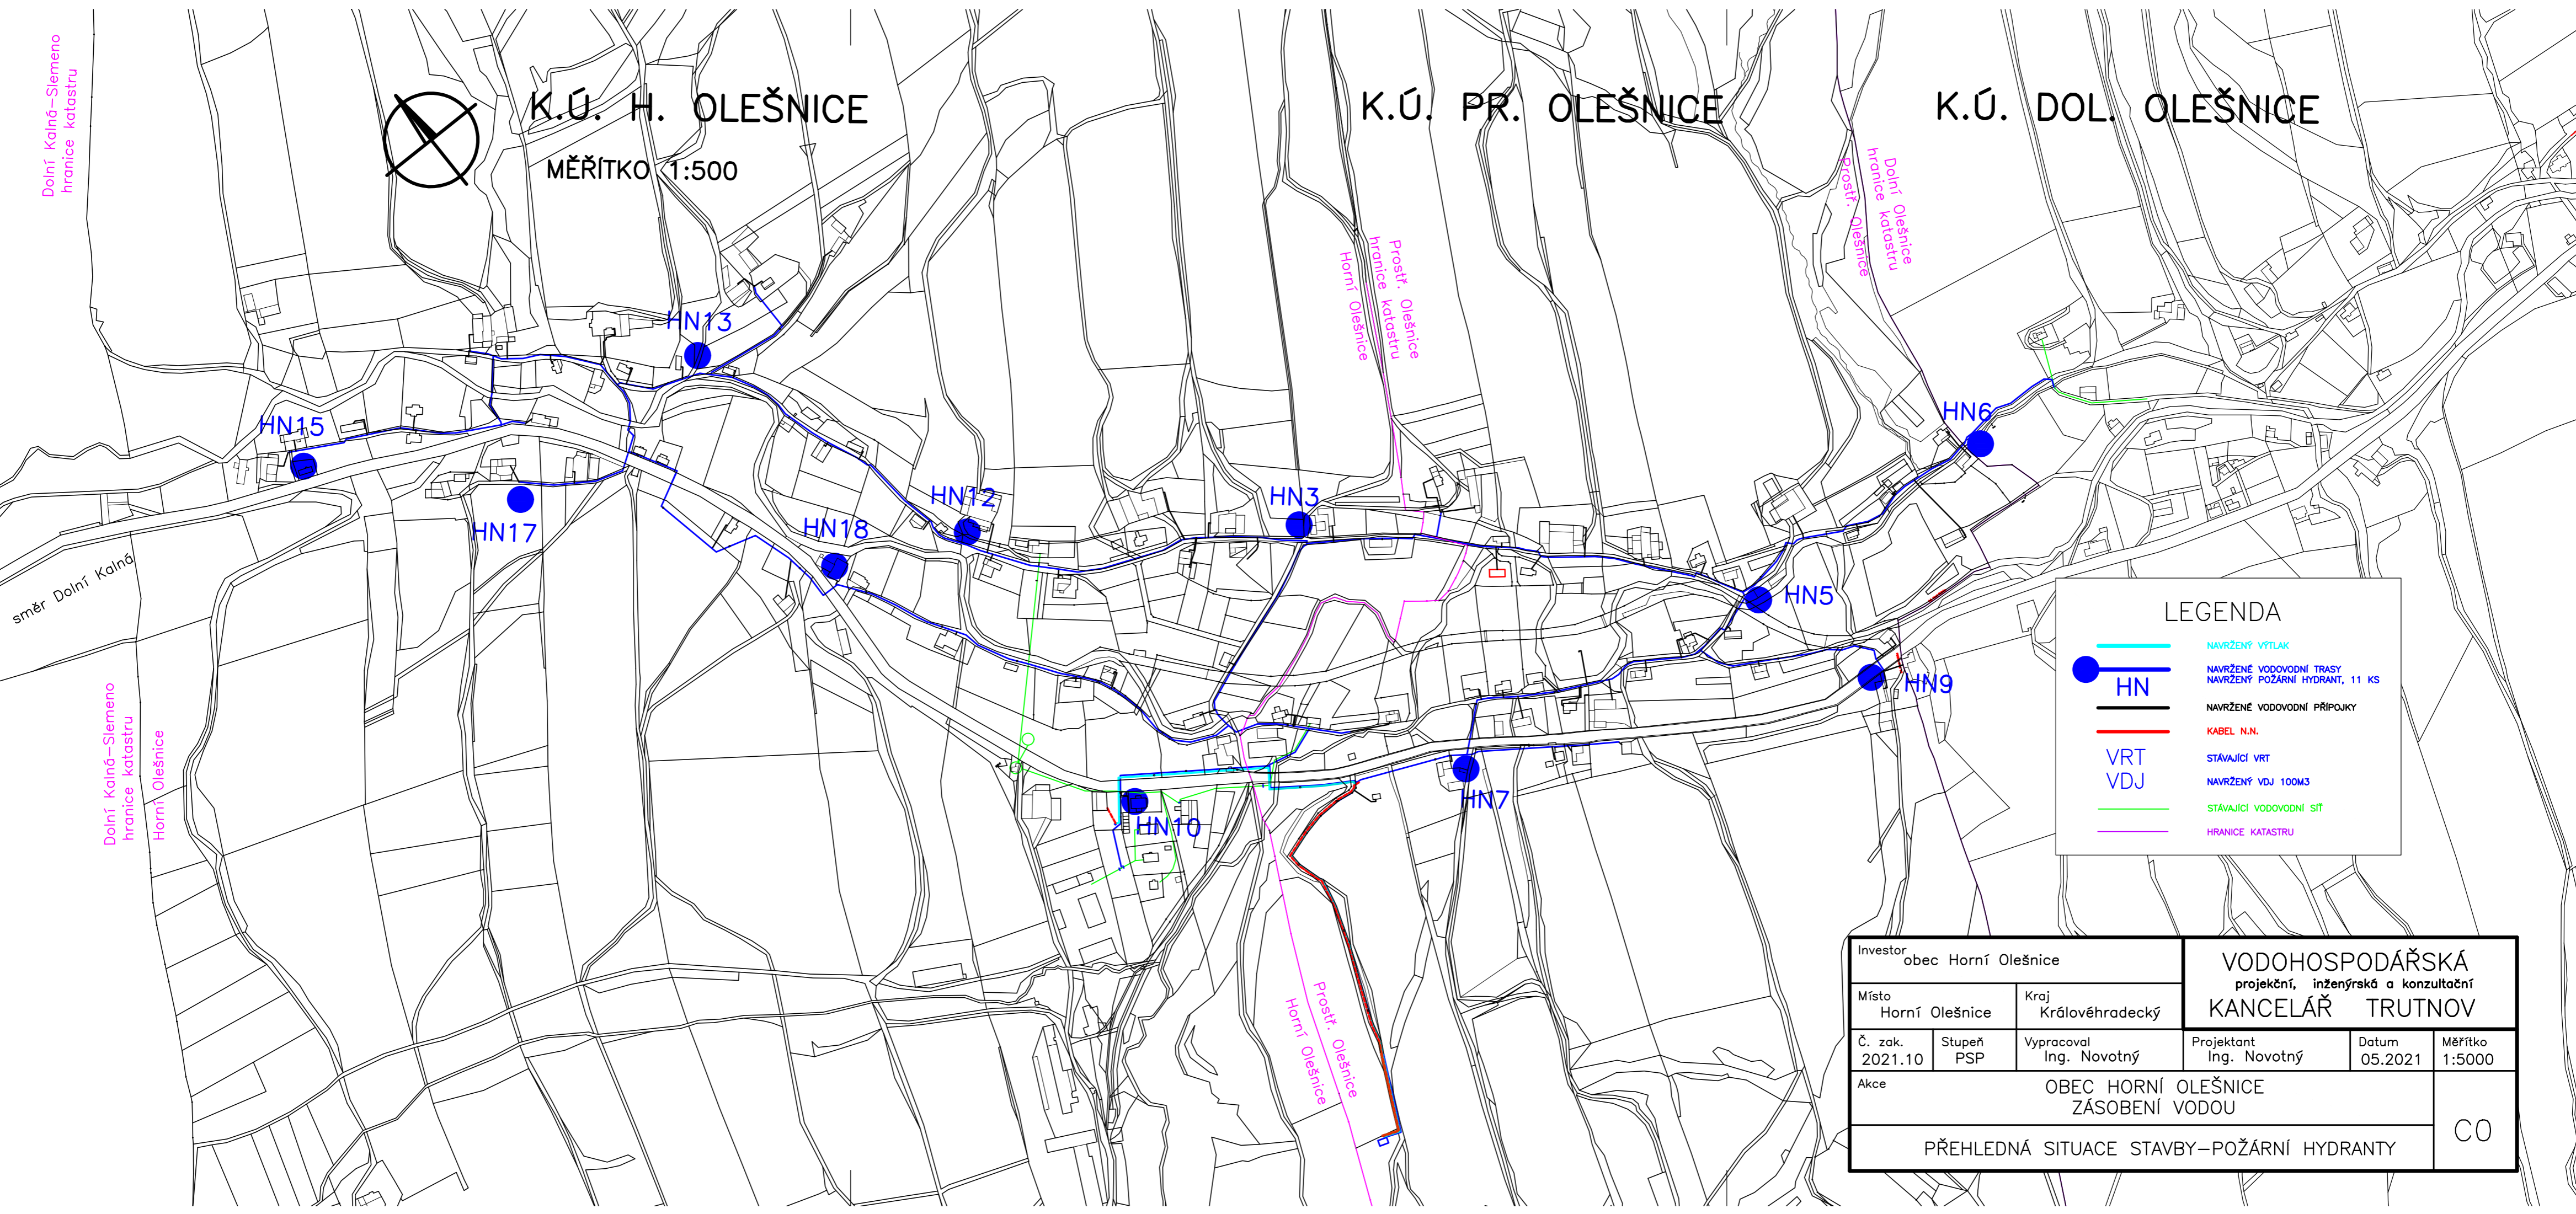

směr Dolní Kainá

Dolní Kainá–Střemeno  
hranice katastru

Horní Olešnice

Prostř. Olešnice  
Horní Olešnice

Dolní Olešnice  
hranice katastru

**LEGENDA**

- NAVRŽENÝ VÝTLAK
- NAVRŽENÉ VODOVODNÍ TRASY
- NAVRŽENÝ POŽÁRNÍ HYDRANT, 11 KS
- NAVRŽENÉ VODOVODNÍ PŘÍPOJKY
- KABEL N.N.
- STÁVAJÍCÍ VRT
- NAVRŽENÝ VDJ 100M3
- STÁVAJÍCÍ VODOVODNÍ SÍŤ
- HRANICE KATASTRU

Investor obec Horní Olešnice		<b>VODOHOSPODÁŘSKÁ</b> projekční, inženýrská a konzultační <b>KANCELÁŘ TRUTNOV</b>			
Místo Horní Olešnice	Kraj Královéhradecký				
Č. zak. 2021.10	Stupeň PSP	Vypracoval Ing. Novotný	Projektant Ing. Novotný	Datum 05.2021	Měřítko 1:5000
Akce OBEC HORNÍ OLEŠNICE ZÁSOBENÍ VODOU					CO
PŘEHLEDNÁ SITUACE STAVBY-POŽÁRNÍ HYDRANTY					