




K.Ú. HORNÍ OLEŠNICE 1:500
VODOVOD HORNÍ OLEŠNICE

KLAD LISTŮ MAI

LEGEND

 NARŮZENÍ VYTUČENÍ ŠED S OCHR. PÁSMEM
 NARŮZENÍ VYTUČENÍ ŠED S OCHR. PÁSMEM, HYDRANT MOCNOST
 NARŮZENÍ VOZ. PŘEDST. HŘ. ČÁSTI, HYDRANT MOCNOST
 NARŮZENÍ ELEKTROPRŮPUSKA VRTU A V
 NARŮZENÍ PŘEPAD DO VSAKU-DN150
 NARŮZENÍ VODOVEM 100M3
 vodorod, stávkový (obec)-neuvěřitelné
 kabelové čer. CETN
 kabelové vedení N.N.-CEZD
 kabelové vedení V.N.-CEZD
 dotčená parcela KN-fody
 dotčená parcela KN-přístup
 lesní parcela v ochr. pásmu
 parcelní hranice vnější-šK

Investor Obec Horní Olešnice		VODOHOSPODÁŘSKÁ projektant, inženýrská a konzultační KANCELÁŘ TRUTNOV			
Místo Horní Olešnice	Kraj Královéhradecký				
Č. zak. 2021.10	Stupeň PSP	Vypracoval Ing. Novotný	Projektoval Ing. Novotný	Datum 05.2021	Měřítko 1:500
Akce		OBEC HORNÍ OLEŠNICE ZASOBOVÁNÍ VODOU			
		SITUACE STAVBY Č.1			