

Rekonstrukce **nádražní ulice**





Od středy 26. 8. 2015 bude zcela uzavřena pro dopravu ulice před areálem KRPA a otevřena zrekonstruovaná část ulice Nádražní. Prosíme řidiče, aby dodržovali objízdnou trasu, která pro oba směry pro automobily do 3,5t vede přes Čermnou. Pro nákladní automobily platí objízdná trasa podle přiloženého plánku.

REKONSTRUKCE SILNICE II/325
HOSTINNÉ - KRPA
SO.102 DOPRAVNĚ INŽENÝRSKÉ OPATŘENÍ

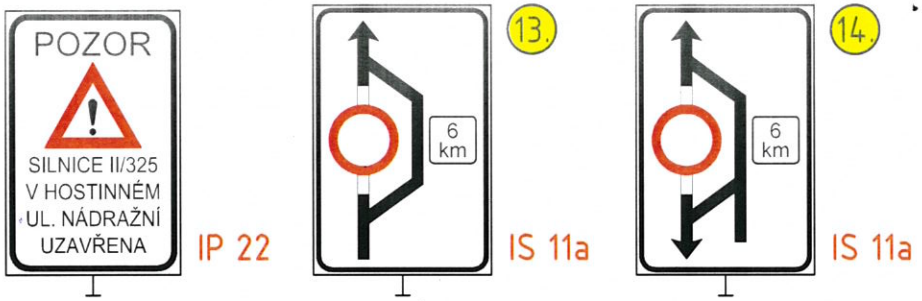

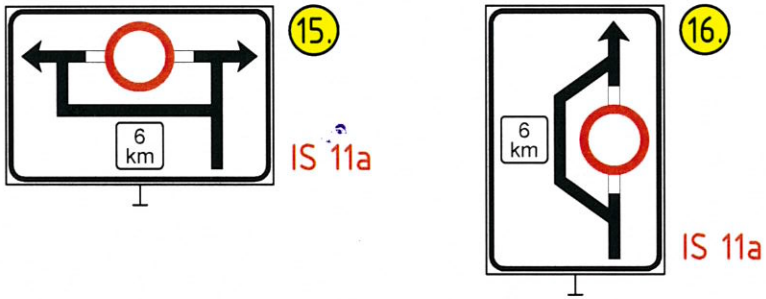

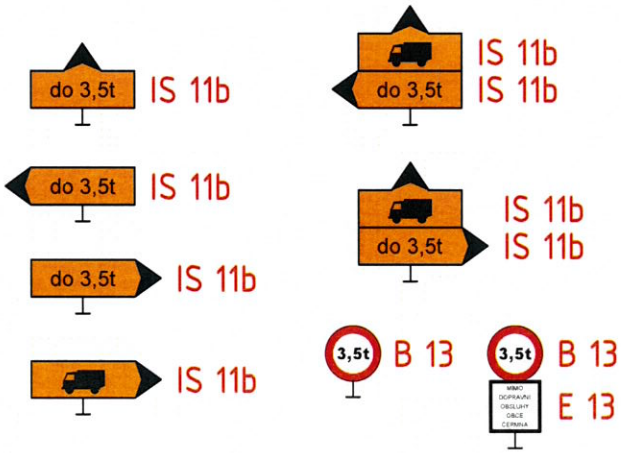

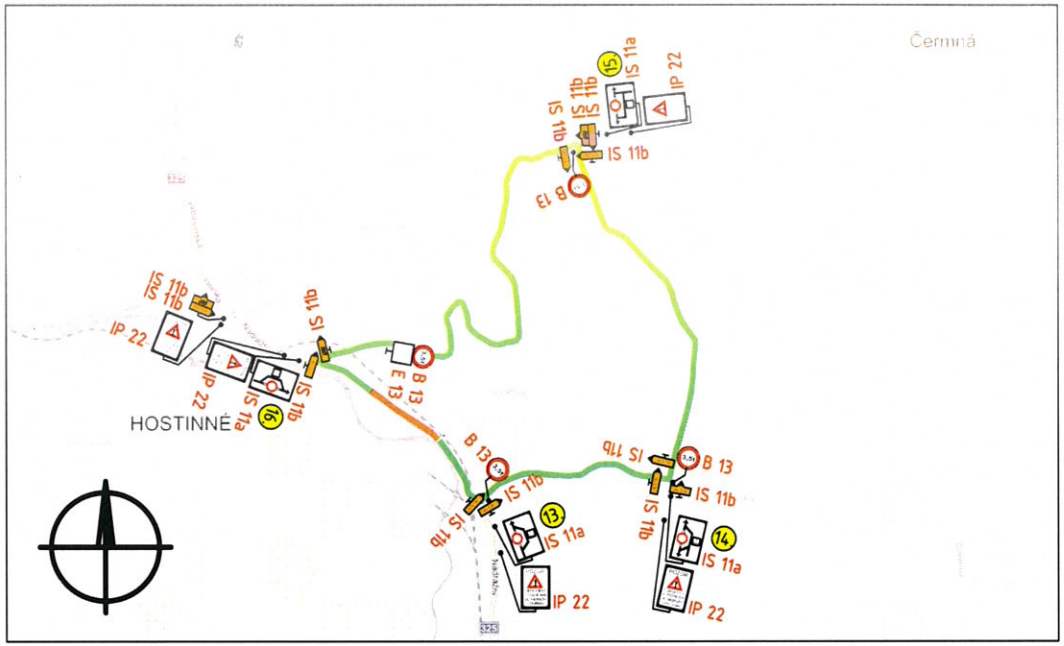

LEGENDA:

ÚPLNÁ UZAVÍRKA SILNICE II/325

OBJÍZDNÁ TRASA PRO DOPRAVU DO 3,5 t

Č. změny	Popis/důvod změny	Datum	Provedl

KM 38,235 - KM 37,849

Zodp. projektant	*Vypracoval*	*Č. zakázky*	
Ing. S. Janák	Bc. P. Syrovátka	037/14	**DiK** Janák, s.r.o. Dopravně inženýrská kancelář Revoluční 207 TRUTNOV
Místo	*Kraj*	*Datum*	
Hostinné	Královéhradecký	11.2014	
Investor			*Stupeň*
Královéhradecký kraj, Pivovarské nám. 1245, Hradec Králové			**PDPS**

REKONSTRUKCE SILNICE II/325 A030 - A029
HOSTINNÉ - KRPA
SO.102 DOPRAVNĚ INŽENÝRSKÉ OPATŘENÍ
SITUACE DIO 2 - OBJÍŽĎKOVÉ TRASY DO 3,5 t

Měřítko 1:25 000

C.2.3