
PODROBNÁ SITUACE S VYTYČENÍM
PŘELOŽKA VODOVODNÍHO ŘADU
(MOST, ŽDÍRNICKÝ POTOK), K.Ú. PROSTŘEDNÍ OLEŠNICE
M 1: 250

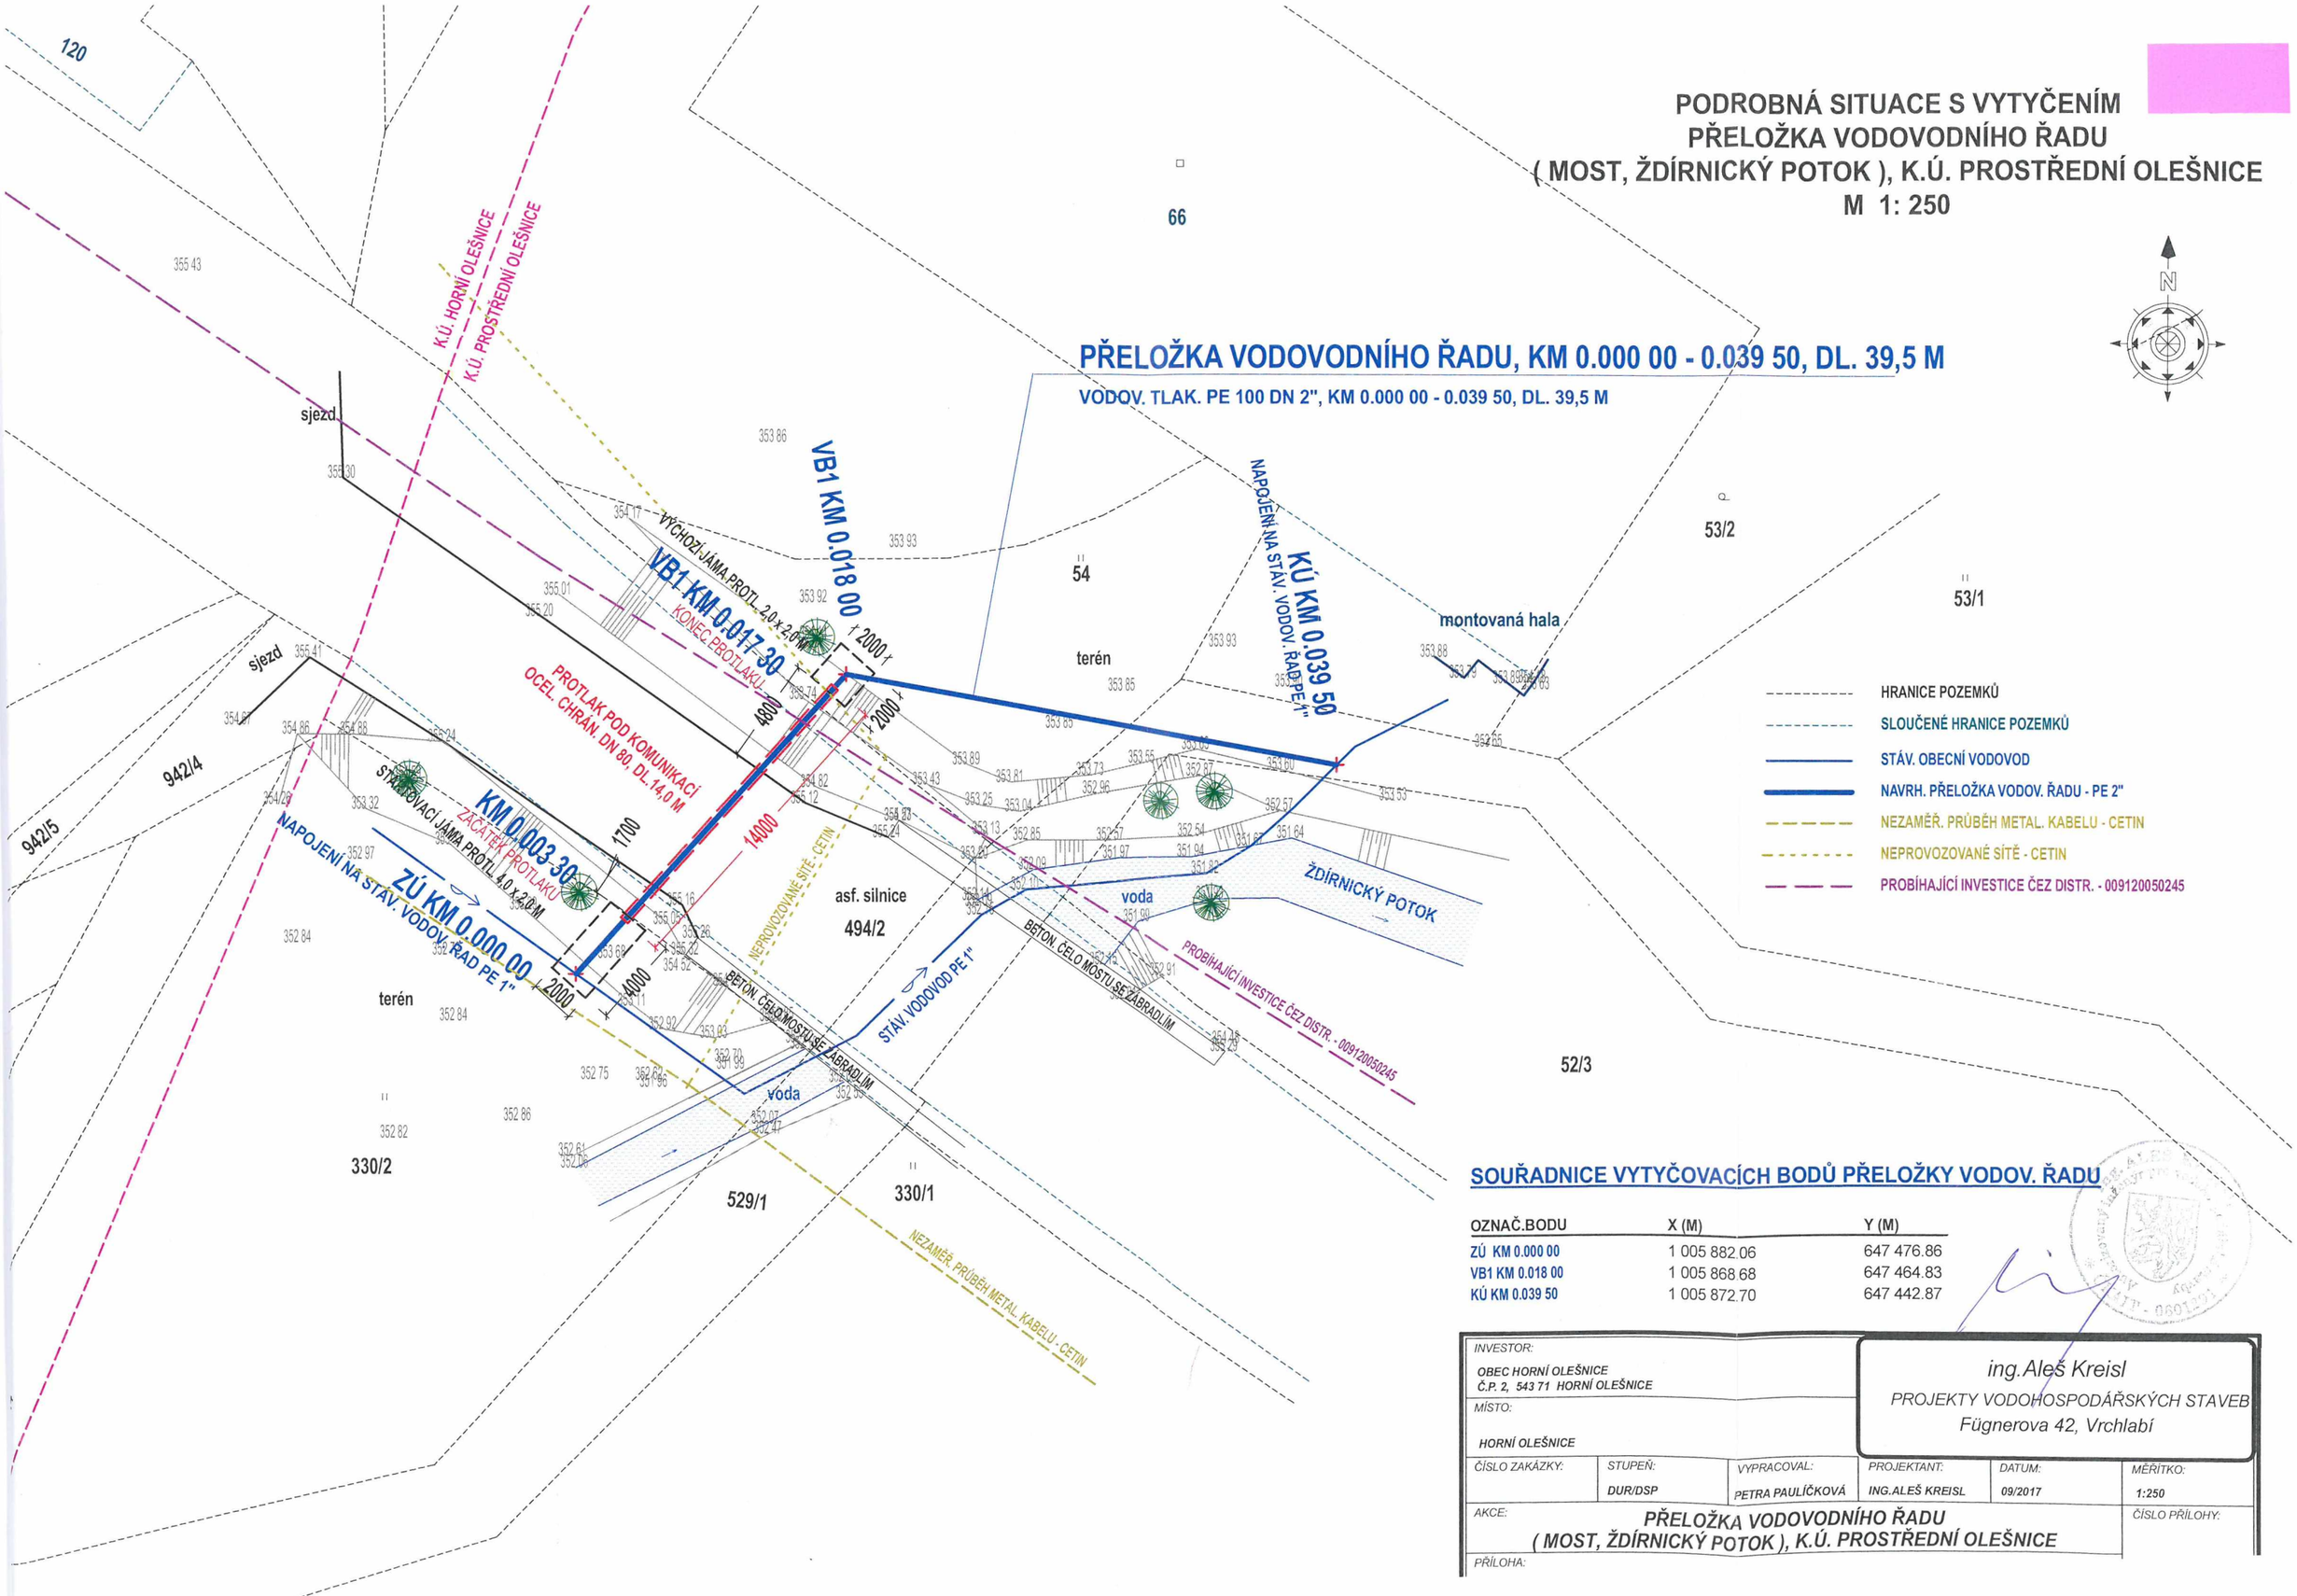

SOUŘADNICE VYTYČOVACÍCH BODŮ PŘELOŽKY VODOV. ŘADU

OZNAČ.BODU	X (M)	Y (M)
ZÚ KM 0.000 00	1 005 882.06	647 476.86
VB1 KM 0.018 00	1 005 868.68	647 464.83
KÚ KM 0.039 50	1 005 872.70	647 442.87

INVESTOR: OBEC HORNÍ OLEŠNICE Č.P. 2, 543 71 HORNÍ OLEŠNICE			ing.Aleš Kreisl PROJEKTY VODOHOSPODÁŘSKÝCH STAVEB Fügnerova 42, Vrchlabí		
MÍSTO: HORNÍ OLEŠNICE					
ČÍSLO ZAKÁZKY:	STUPEŇ: DUR/DSP	VYPRACOVAL: PETRA PAULÍČKOVÁ	PROJEKTANT: ING.ALEŠ KREISL	DATUM: 09/2017	MĚŘÍTKO: 1:250
AKCE: PŘELOŽKA VODOVODNÍHO ŘADU (MOST, ŽDÍRNICKÝ POTOK), K.Ú. PROSTŘEDNÍ OLEŠNICE					ČÍSLO PŘÍLOHY:
PŘÍLOHA:					