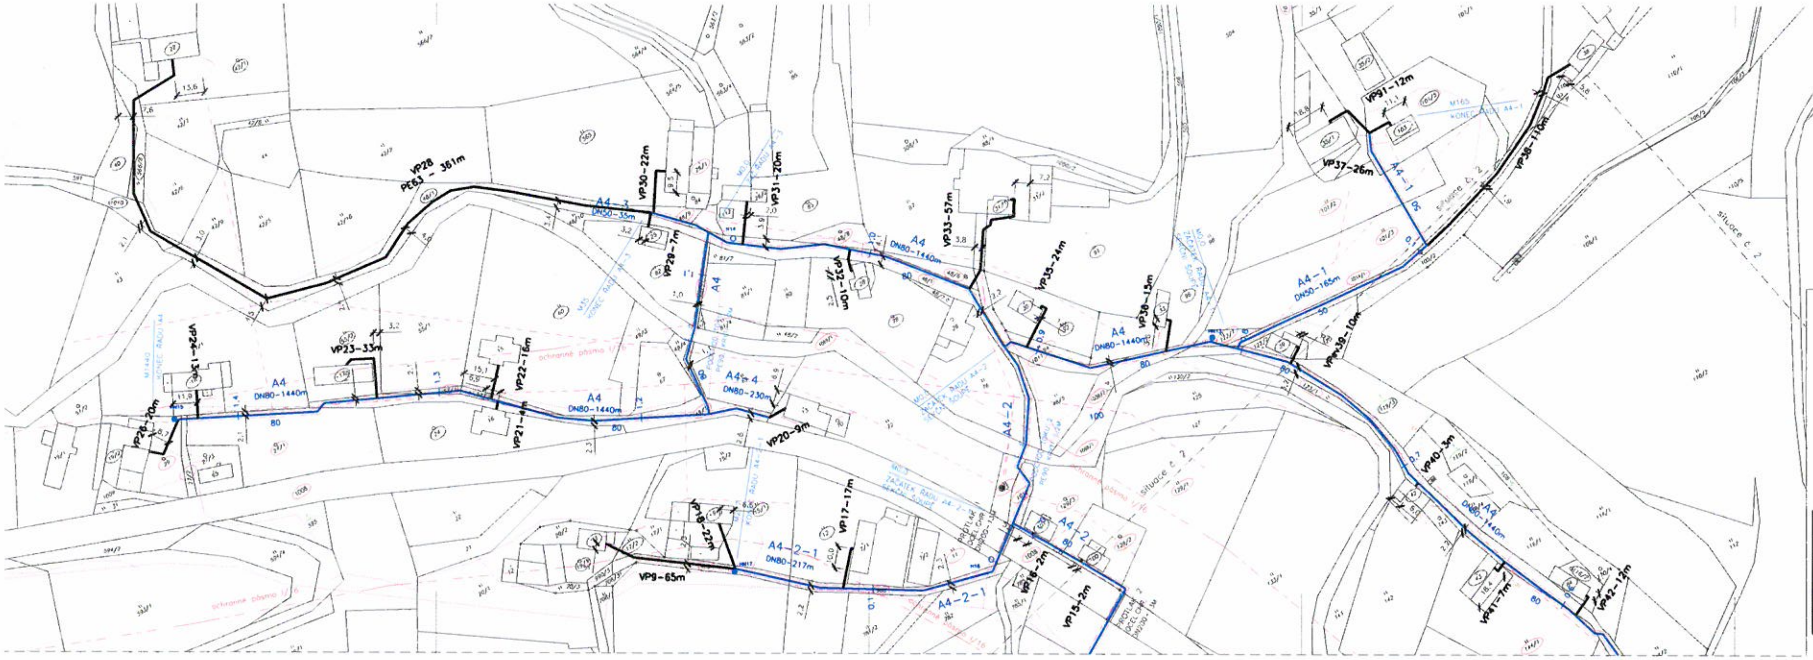

LEGENDA

- NAVRŽENÝ VÝTLAČNÝ ŘAD S OCHR. PÁSMEM
- NAVRŽENÉ VOD. ŘADY S OCHR. PÁSMEM, HYDRANT NADZ.
- NAVRŽENÉ VODOV. PŘÍPOJKY, HYDRANT PODZEMNÍ
- NAVRŽENÁ ELEKTROPŘÍPOJKA VRTU A VDJ
- NAVRŽENÝ PŘEPAD DO VSAKU [illegible]
- NAVRŽENÝ VODOJEM 100M3
- [illegible]
- kabelová síť CETIN
- kabelové vedení N.N.-ČEZd
- kabelové vedení V.N. ČEZd
- 355 dotčená parcela KN-řady
- 356 dotčená parcela KN-přípojky
- 355 [illegible]
- parcelní hranice vnější-KN
- parcelní hranice vnitřní-KN

Investor obec Horní Olešnice			**VODOHOSPODÁŘSKÁ** projekční, inženýrská a konzultační **KANCELÁŘ TRUTNOV**		
Místo Horní Olešnice		Kraj Královéhradecký			
Č. zak. 2020.8	Stupeň DÚR	Vypracoval Ing. Novotný	Projektant Ing. Novotný	Datum 05.2020	Měřítko 1:1000
Akce **OBEC HORNÍ OLEŠNICE** **ZÁSOBOVÁNÍ VODOU**					C2
SITUACE STAVBY Č.1					

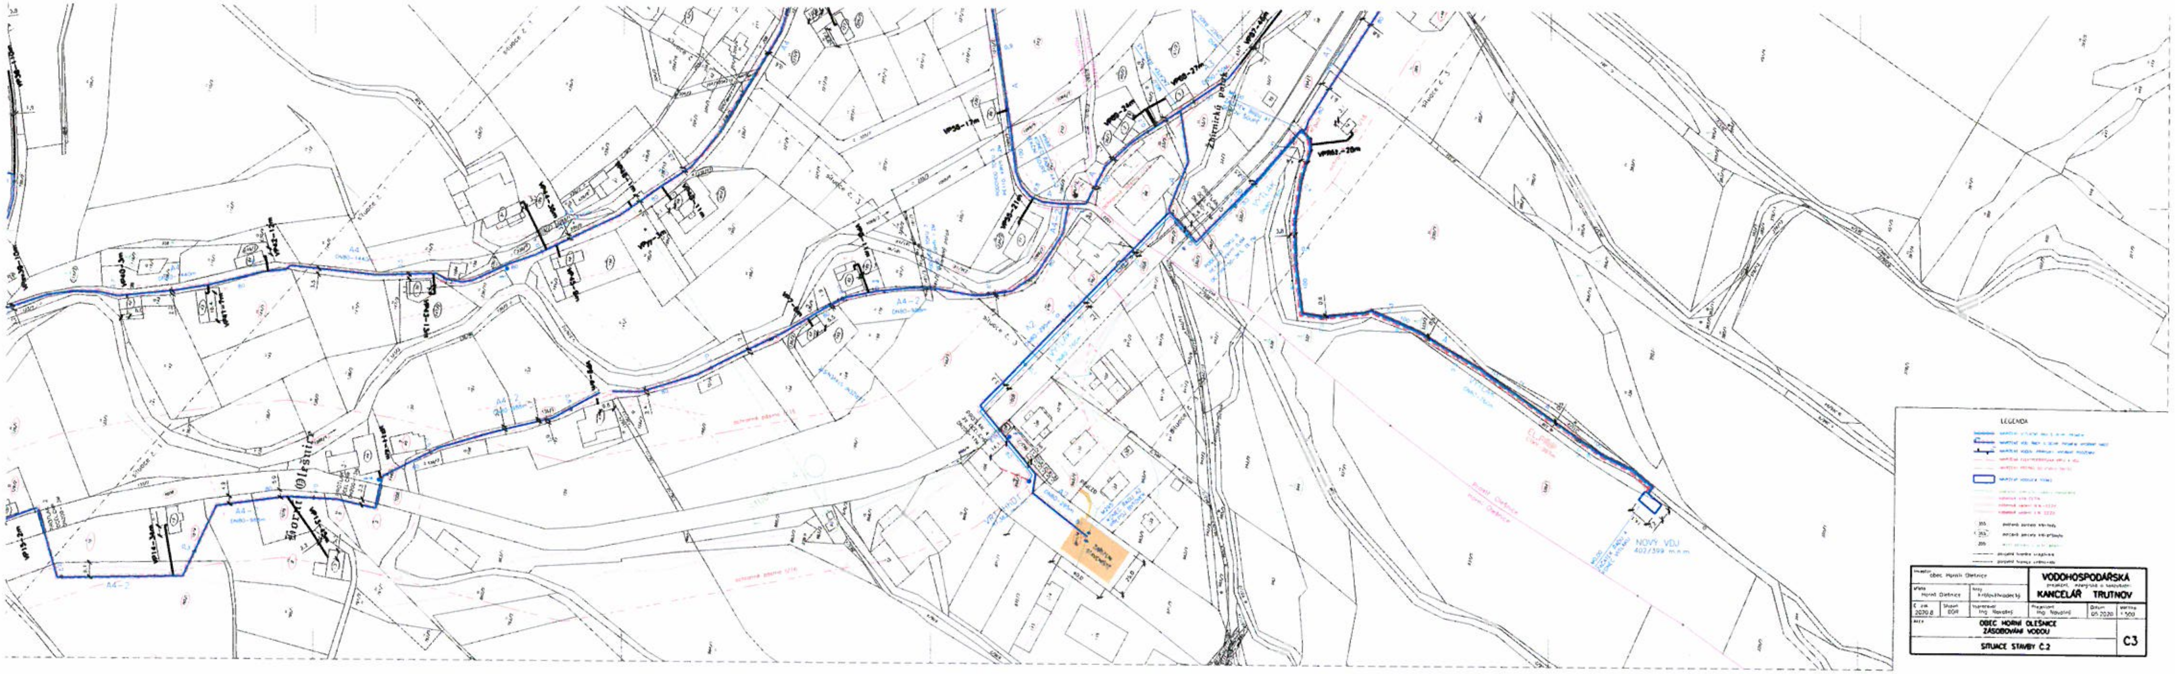

Investor: obec Horní Olešnice			**VODOHOSPODÁŘSKÁ** projekční, inženýrská a konzultační **KANCELÁŘ TRUTNOV**		
Místo: Horní Olešnice	Kraj: Královéhradecký				
Č. zak. 2020.8	Stupeň DÚR	Vypracoval Ing. Novotný	Projektant Ing. Novotný	Datum 05.2020	Měřítko 1:500
Akce: **OBEC HORNÍ OLEŠNICE ZÁSOBOVÁNÍ VODOU**					**C3**
SITUACE STAVBY Č.2					

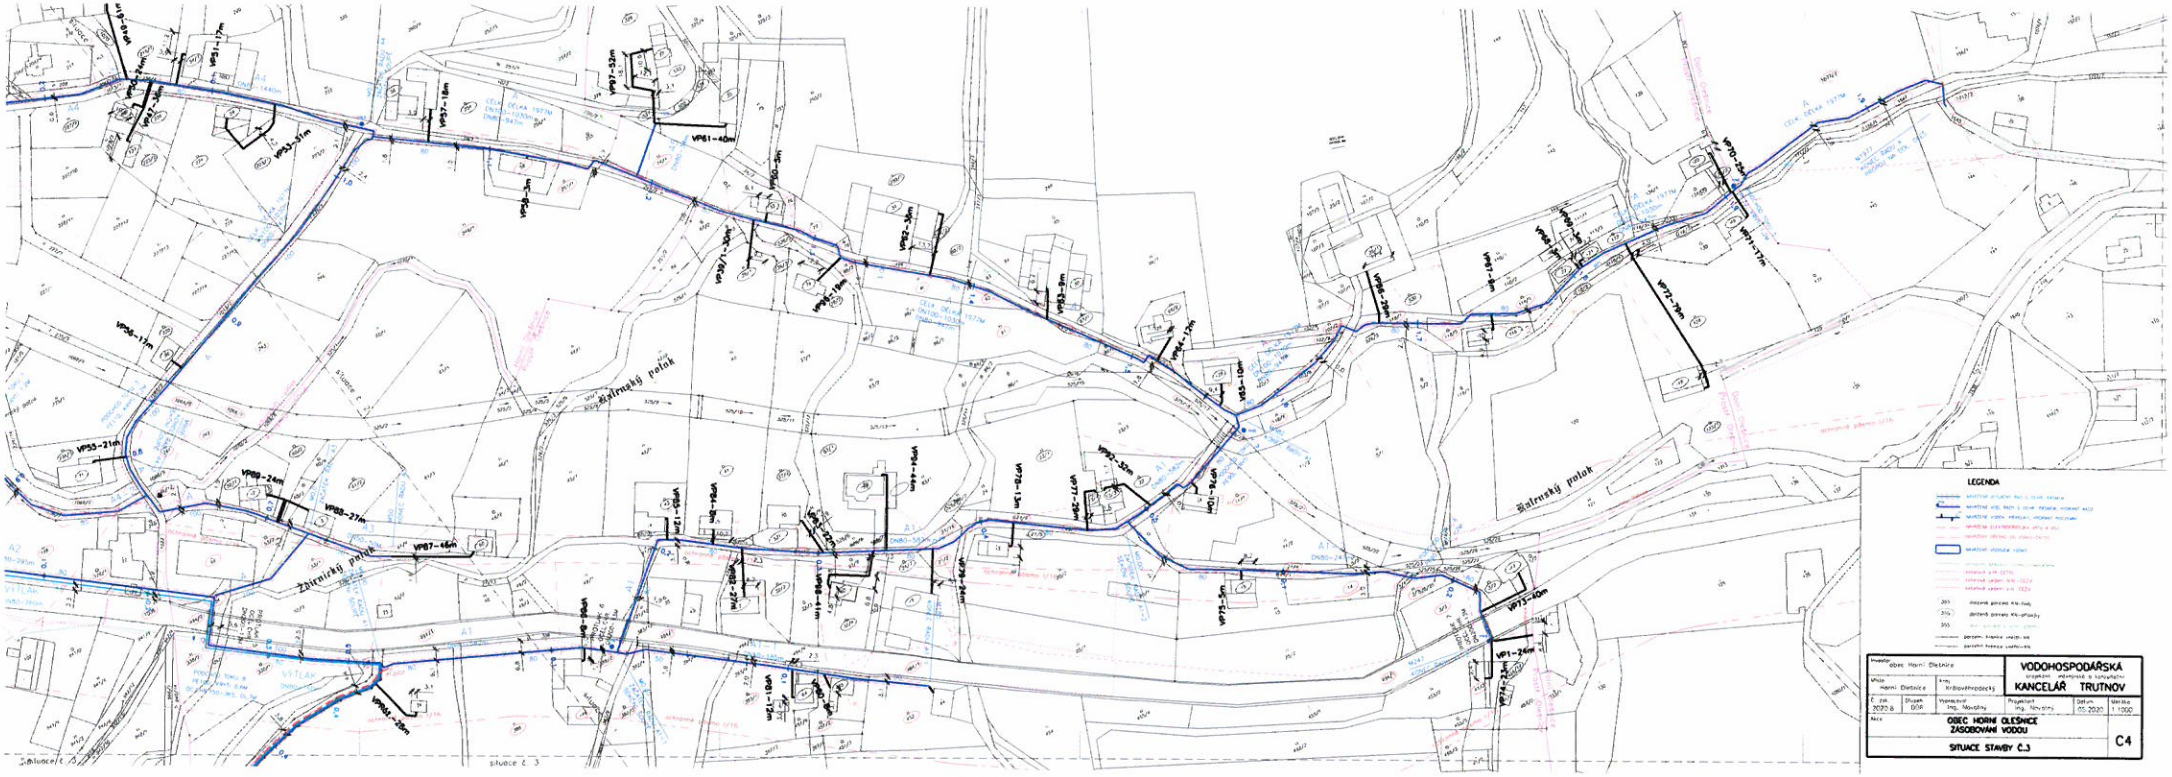

Investor: obec Horní Olešnice				VODOHOSPODÁŘSKÁ projekční, inženýrská a konzultační KANCELÁŘ TRUTNOV	
Město: Horní Olešnice		Kraj: Královéhradecký			
Č. zak. 2020.8	Stupeň DÚR	Vypracoval Ing. Novotný	Projektant Ing. Novotný	Datum 05.2020	Měřítko 1:1000
Akce	OBEC HORNÍ OLEŠNICE ZÁSOBOVÁNÍ VODOU				C4
	SITUACE STAVBY Č.3				

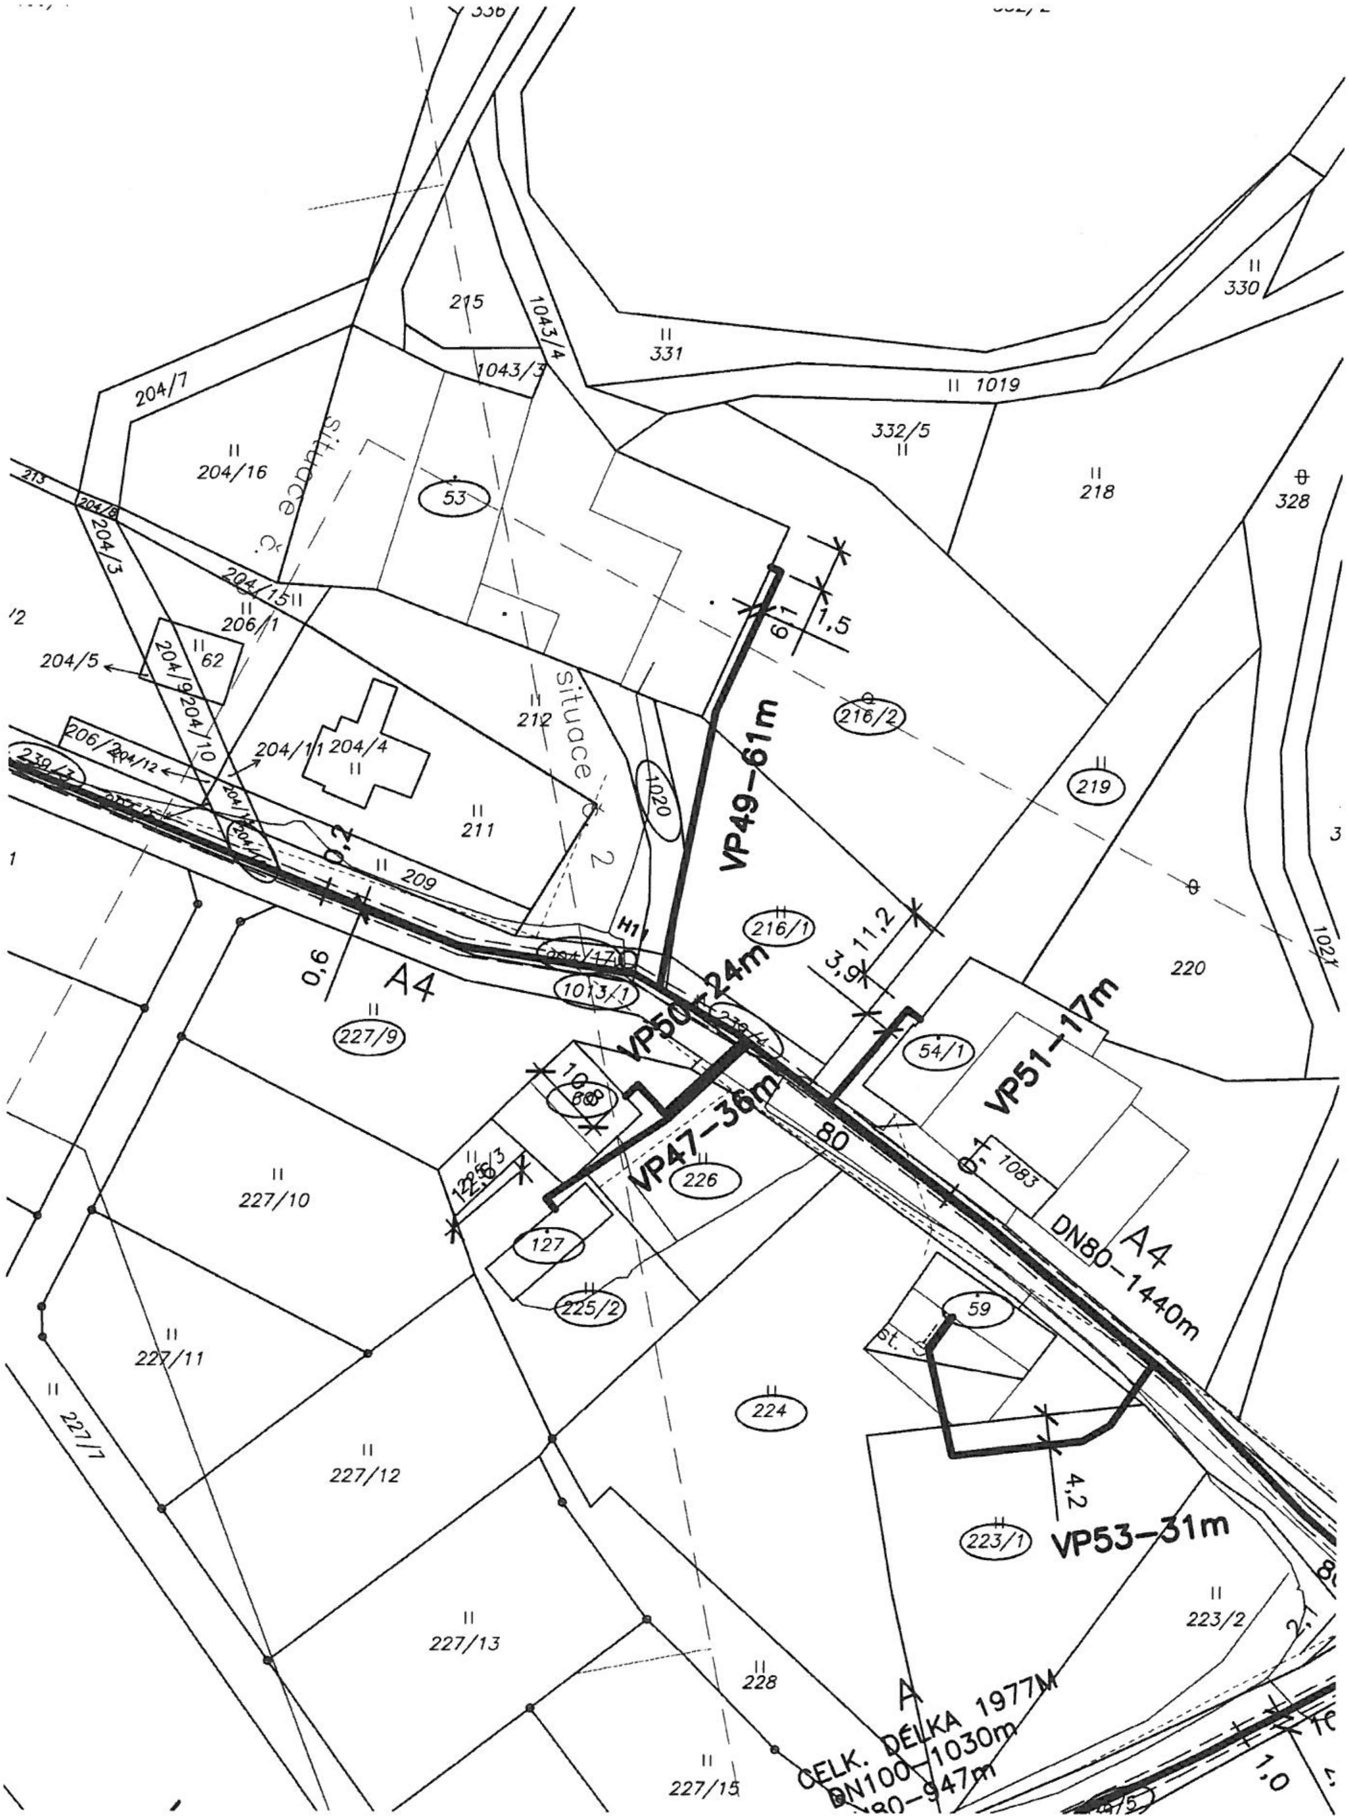
336
215
1043/4
1043/3
331
330
1019
332/5
218
328
204/7
204/16
213
204/8
204/3
situace č.
53
204/15
206/1
62
204/5
204/9
204/10
212
situace č. 2
216/2
219
206/2
204/12
204/11
204/4
211
1020
VP49–61m
239/3
0,2
209
H1
216/1
1,5
6,1
11,2
3,9
0,6
A4
1013/1
227/9
VP50–24m
VP51–17m
54/1
10,8
68
VP47–36m
80
225/3
12,8
226
0,1
1083
127
DN80–1440m
A4
227/10
225/2
59
227/11
224
227/7
227/12
4,2
223/1
VP53–31m
220
223/2
227/13
228
A
CELK. DÉLKA 1977M
DN100–1030m
DN80–947m
227/15
1,0