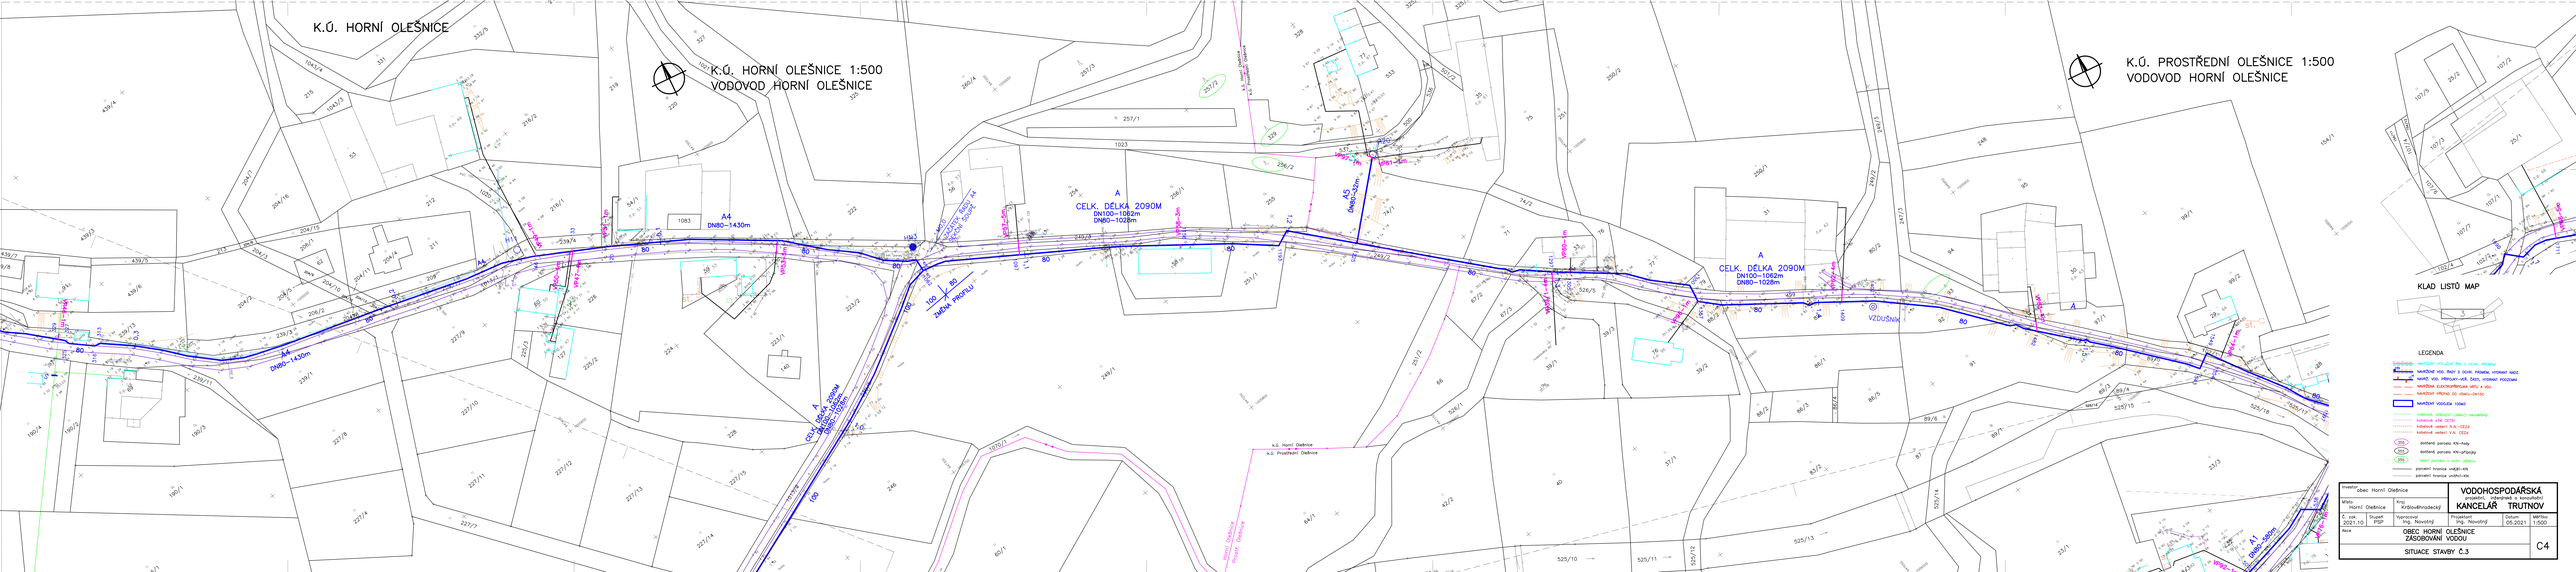

Investor: Obec Horní Olešnice		VODOHOSPODÁŘSKÁ projektová a konzultační KANCELÁŘ TRUTNOV	
Místo: Horní Olešnice	Kraj: Královéhradecký		
Č. zak. 2021.10	Stupeň: PSP	Projektant: Ing. Novotný	Datum: 05.2021
Akce: OBEC HORNÍ OLEŠNICE ZÁSOBOVÁNÍ VODOU		Vypracoval: Ing. Novotný	Měřítko: 1:500
		SITUACE STAVBY Č.3	C4