SITUACE
1 : 250

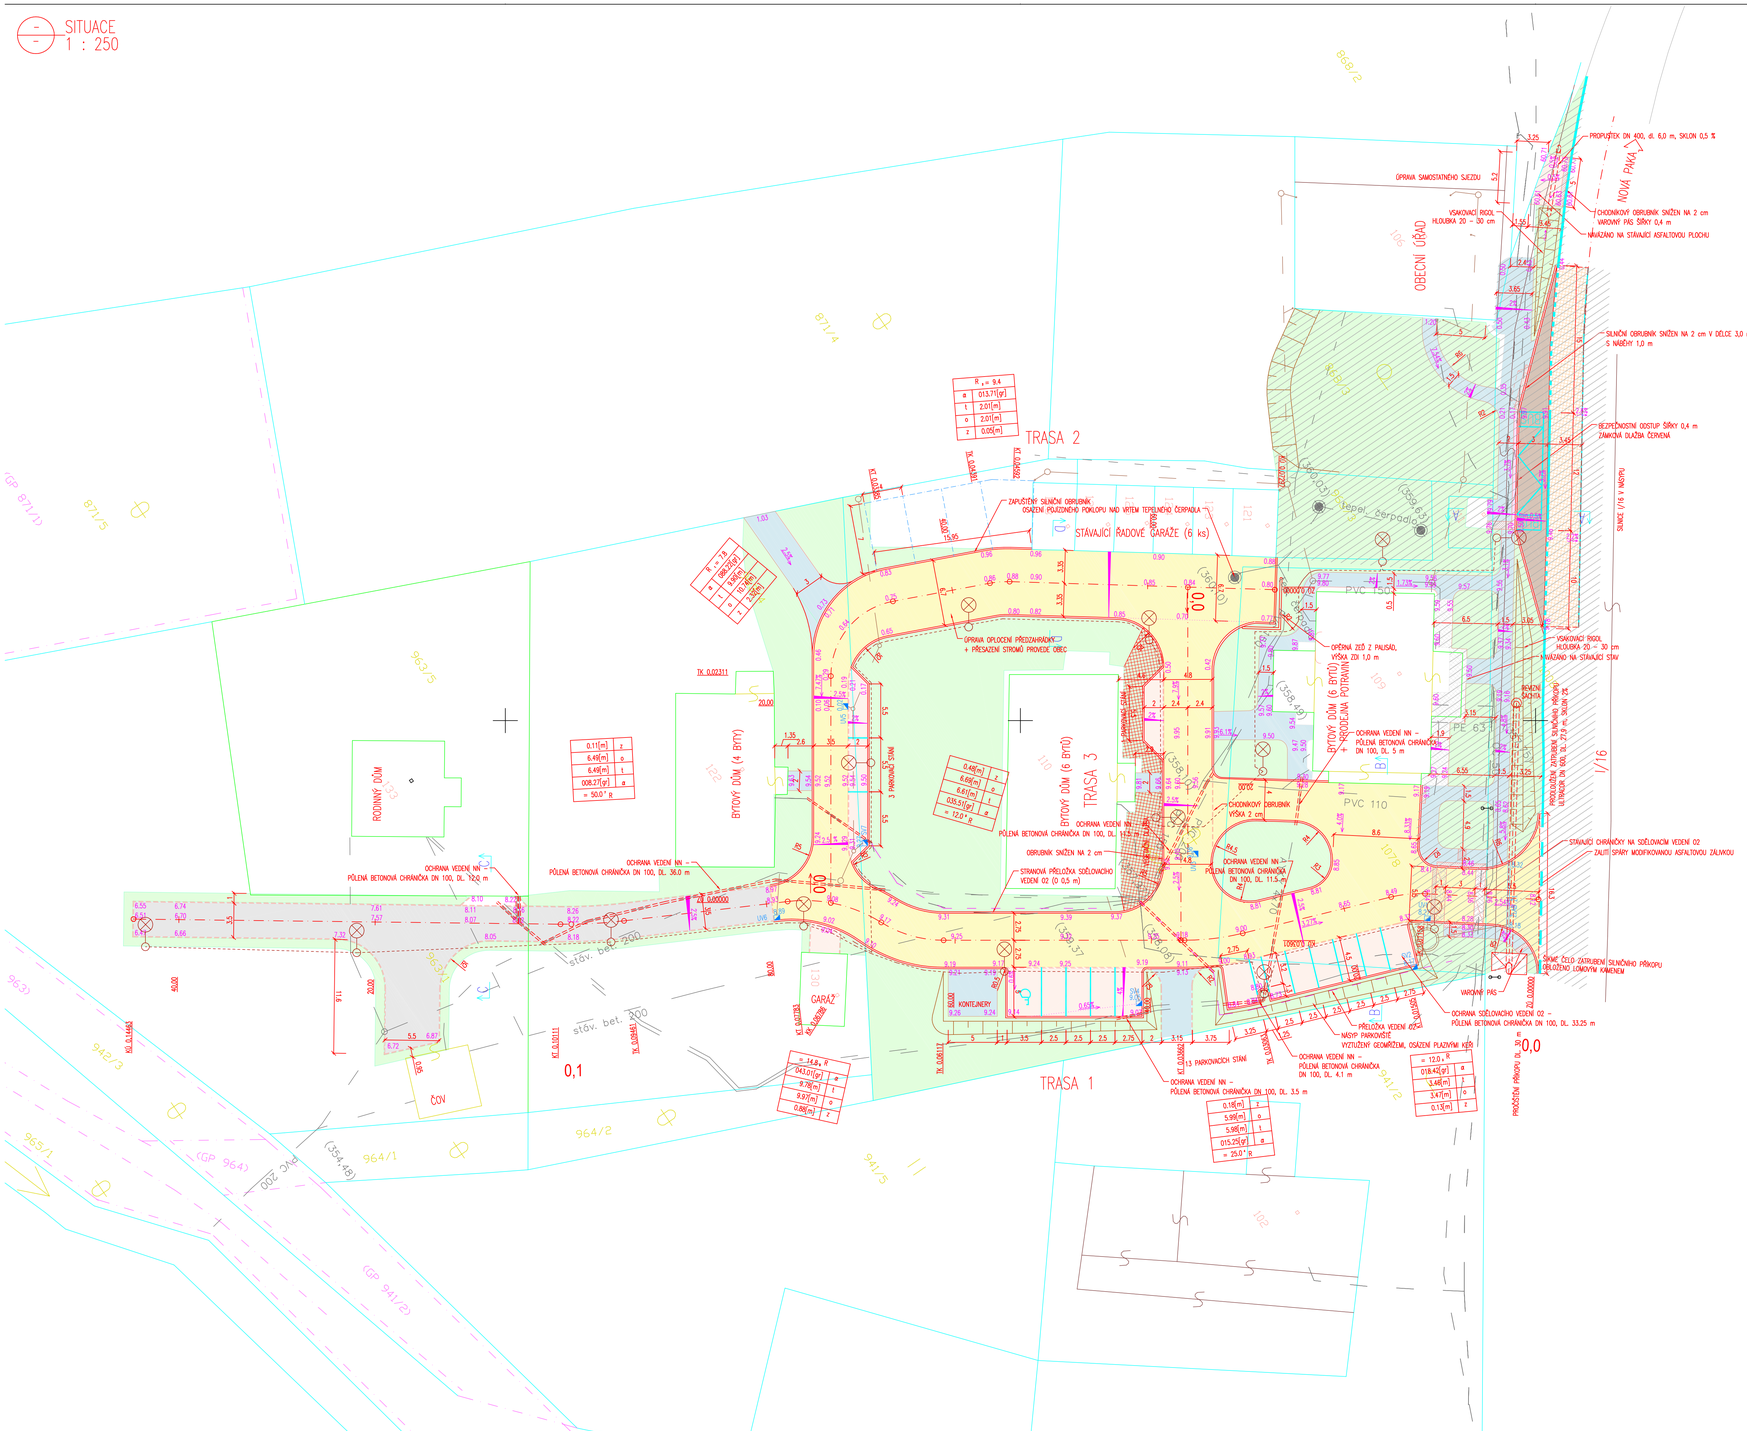

LEGENDA STÁVAJÍCÍCH SÍTÍ:

- KANALIZACE SPLAŠKOVÁ
- KANALIZACE DEŠŤOVÁ
- VODOVOD
- PODZEMNÍ NN
- NADZEMNÍ NN
- SDĚLOVACÍ VEDENÍ 02
- TEPELNÉ ČERPADLO
- HRANICE PARCEL – jednoznačně určená hranice
- RASTROVÁ HRANICE PARCEL KN – zvektorizovaný rastr, tj. nejasná hranice
- RASTROVÁ VNITŘNÍ KRESBA KN – zvektorizovaný rastr, tj. nejasná hranice
- VNITŘNÍ KRESBA
- RASTROVÁ HRANICE PARCEL PK – zvektorizovaný rastr, tj. nejasná hranice
- XXX ČÍSLA PARCEL DLE KN
- XXX ČÍSLA STAVEBNÍCH PARCEL DLE KN
- XXX ČÍSLA PARCEL DLE PK

LEGENDA:

- KOMUNIKACE VOZIDLOVÁ + OBYTNÁ ZÓNA – ŽIVICE
- OBNOVA ŽIVIČNÉHO KRYTU – ACO 11S + SPOJOVACÍ POSTŘIK
- AUTOBUSOVÁ ZASTÁVKA – ŽIVICE
- RAMPY ZPOMALOVACÍHO PRAHU – BETONOVÁ DLAŽBA ČERVENÁ
- PARKOVACÍ STÁNÍ – BETONOVÁ VEGETAČNÍ DLAŽBA, ŠEDÁ
- CHODNÍK – BETONOVÁ DLAŽBA, ŠEDÁ
- PŘEDLAŽDĚNÍ STÁVAJÍCÍHO CHODNÍKU – BETONOVÁ DLAŽBA, ŠEDÁ
- KOMUNIKACE – MECHANICKY ZPEVNĚNÉ KAMENIVO
- BEZBARIÉROVÁ ÚPRAVA (SIGNÁLNÍ, VAROVNÉ PÁSY) – ZÁMKOVÁ DLAŽBA PRO NEVIDOMÉ, ČERVENÁ
- ZELEŇ – VIZ SADOVÉ ÚPRAVY
- X.XX VÝŠKOVÉ KÓTY – NÁVRH
- SILNIČNÍ OBRUBNÍK ABO 2–15 (VÝŠKA 10 cm)
- ZAPUŠTĚNÝ CHODNÍKOVÝ OBRUBNÍK ABO 19–10
- ZÁHONOVÝ OBRUBNÍK, BEZBARIÉROVÉ ÚPRAVY
- SRP SRP SORPČNÍ / ULIČNÍ VPUST – NÁVRH
- VODOROVNÉ DOPRAVNÍ ZNAČENÍ – STAV / NÁVRH
- DOKONČENÁ ČÁST - I. etapa
- VEGETAČNÍ DLAŽBA

MĚŘÍTKO:

1 : 250

m 2,5 5 7,5 10 12,5

PODZEMNÍ VEDENÍ JSOU ZAKRESLENA INFORMATIVNĚ ! PODMÍNKOU ZAHÁJENÍ STAVEBNÍCH PRACÍ JE VYTÝČENÍ PODZEMNÍCH VEDENÍ A OZNÁMENÍ ZAČÁTKU STAVBY JEJICH SPRÁVCŮM !

POZNÁMKA:

- U VŠECH VSTUPŮ NA VOZOVKU OBYTNÉ ZÓNY BUDE OBRUBNÍK SNÍŽEN NA 2 cm S NÁBĚHY 1,0 m
- VÝŠKA OBRUBNÍKU (NÁSTUPNÍ HRANY) U AUTOBUSOVÉ ZASTÁVKY 20 cm

1	ZAPRACOVÁNÍ POŽDAVKŮ ŘSD, POLICIE	3.10.2011	K. HRONOVSKÝ	K. HRONOVSKÝ
změna / checked by	obsah / content	datum / date	vypracoval / made by	schválil / authorized

ATELIER KOZÁK
ZHOTOVITEL DOKUMENTACE / CONTRACTOR
Ateller Kozák s.r.o.
Osvobození 91, 517 71 České Meziříčí
gsm: +420 736 174 323,
www.atellerkozak.cz

HLAVNÍ INŽ. / PROJECT MANAGER

ZODPOVĚDNÝ PROJEKTANT / SPECIALIST ENGINEER
Ing.arch. Alexandr Skalický

VYPRACOVAL / MADE BY
Ing. Jan Kozák

PROJEKTANT DÍLČÍ ČÁSTI / SUBCONTRACTOR
Kamil Hronovský

NÁZEV STAVBY / PUBLISHED
Revitalizace centra obce Horní Olešnice

STAVEBNÍK / INVESTOR **Horní Olešnice čp. 2, 543 71 Hostinné**	STUPEŇ PROJEKTOVÉ DOKUMENTACE / LEVEL OF DOCUMENTATION **dokumentace ke stavebnímu povolení**	ČÍSLO VÝTISKU
MÍSTO STAVBY / PLACE OF SITE **Horní Olešnice st.106, st.111,p.p.č.868/3,1078,963/1, 963/2,963/3, 963/4 v kat. území Horní Olešnice**	DATUM / DATE **8 / 2011**	
ČÁST / PROFESE / PROFESSION **C - STAVEBNÍ ČÁST**	OBJEKT / OBJECT **C.1. SO 101 - KOMUNIKACE**	
VÝKRES / DOKUMENT / PLAN **SITUACE**	MĚŘÍTKO / SCALE **1 : 250**	
ČÍSLO VÝKRESU / DOKUMENTU **C.1.3.**		

Projektová dokumentace je autorským dílem ve smyslu zákona č.121 / 2000 Sb. a důvěrným majetkem firmy Ateller Kozák s.r.o.. Bez souhlasu zhotovitele nesmí tyto dokumentace kopírovány ani jinak rozšiřovány.