


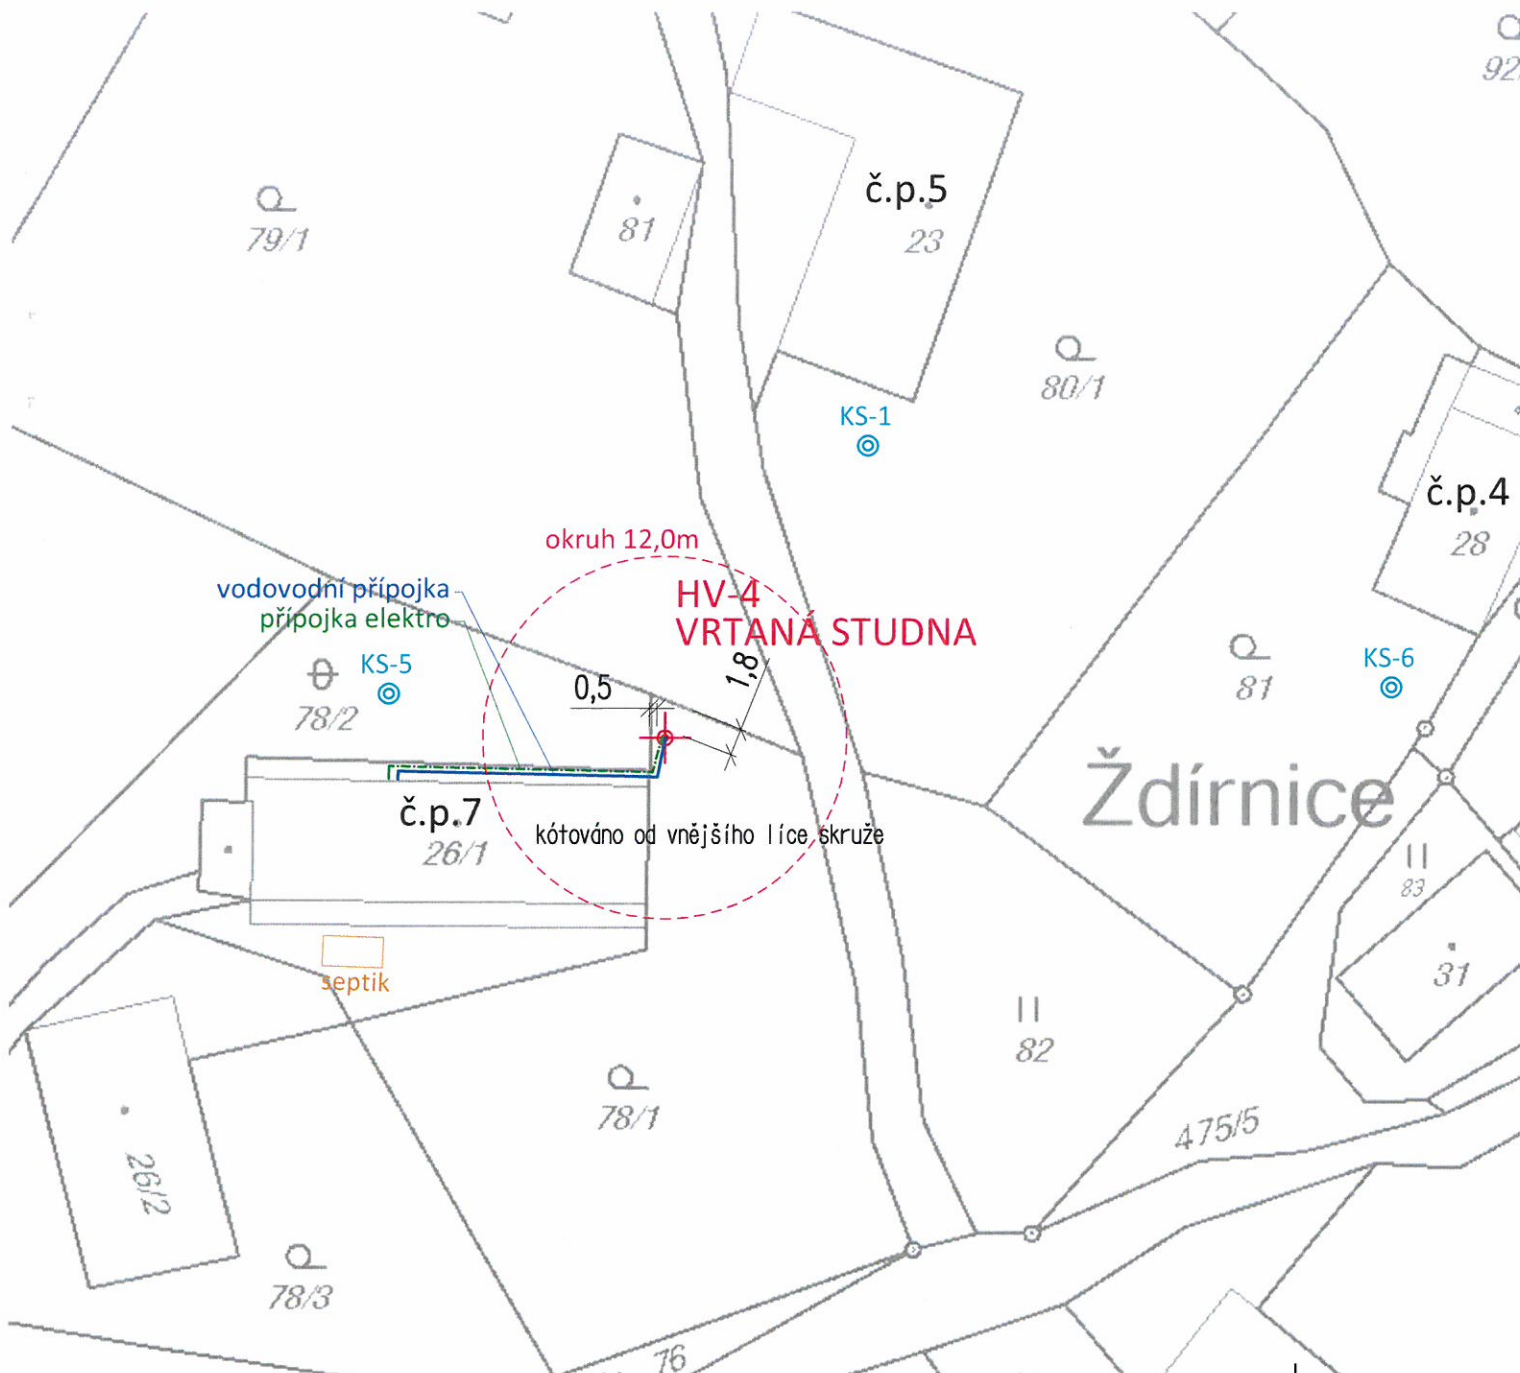

HORNÍ OLEŠNICE
1:500

Odpovědný projektant	Ing. Jan Falta	ING. JAN FALTA NEMOŠICE 67, PARDUBICE IČO: 05074517 tel: 776 035 758 jan.falta@email.cz	
Vypracoval	Ing. Jan Falta		
Technická kontrola			
Investor	Mgr. Ján Fráně a Mgr. Dana Fránová		
Název akce: VRTANÁ STUDNA na p.p.č. 78/1 v k.ú. Zadní Ždírnice		Stupeň	DODATEK
		Počet formátů	-
		Datum	10/2018
		Číslo akce	-
Název výkresu: DODATEK - SKUTEČNÉ ZAMĚŘENÍ		Č. výtisku:	Číslo přílohy: