


TECHNICKÁ ZPRÁVA:

Navržené opatření řeší dopravní obslužnost při rekonstrukci mostu ev. č. 14-057 v obci Rudník. Provoz je po celou dobu rekonstrukce převeden na vybudovaný bypass a provizorium mostu. Řízení provozu bude celodenně zajištěno ve třech směrech pomocí semaforové soupravy.

**PRACOVNÍ MÍSTO DLE TP66/B6 PO ÚPRAVĚ PRO VEDENÍ PROVOZU
PO PROVIZORIU, ŘÍZENÉ POMOCÍ SSZ**

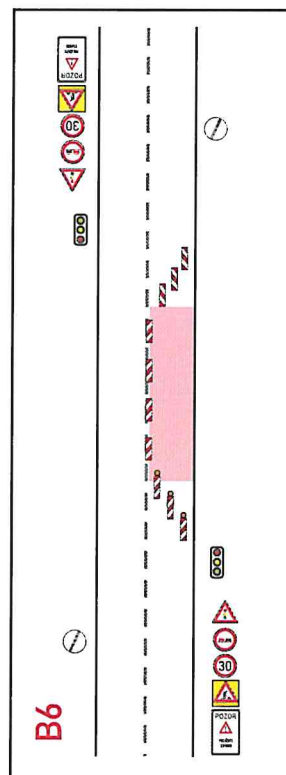

UZAVŘENÝ ÚSEK

Objednatel:




Autor projektu		DIOZ - dopravní značení	
Kreslil		Jaroslav Michek - 777 814 646	
Kraj: Královéhradecký		Okres: Trutnov	Obec: Rudník
Akce:			
REKONSTRUKCE MOSTU EV. Č. 14-057 RUDNÍK DOPRAVNĚ INŽENÝRSKÁ OPATŘENÍ II. ETAPA 1.4.2020 – 31.8.2020			
Datum		02/2020	
Stupeň PD		DIO	
Měřítko		-	
Formát		2x44	

	Jaroslav Michek Pařížská 301 26 Ústev tel. +420 777 814 646 fax +420 777 814 645 www.dioz.cz ICO: 682454135 BIC: TCHZ20000000337
---	--




Jaroslav Michek
Příjizda 103 26 Ústí nad
Labem
www.dioz.cz
ICO: 0820115
IČO: 256050317

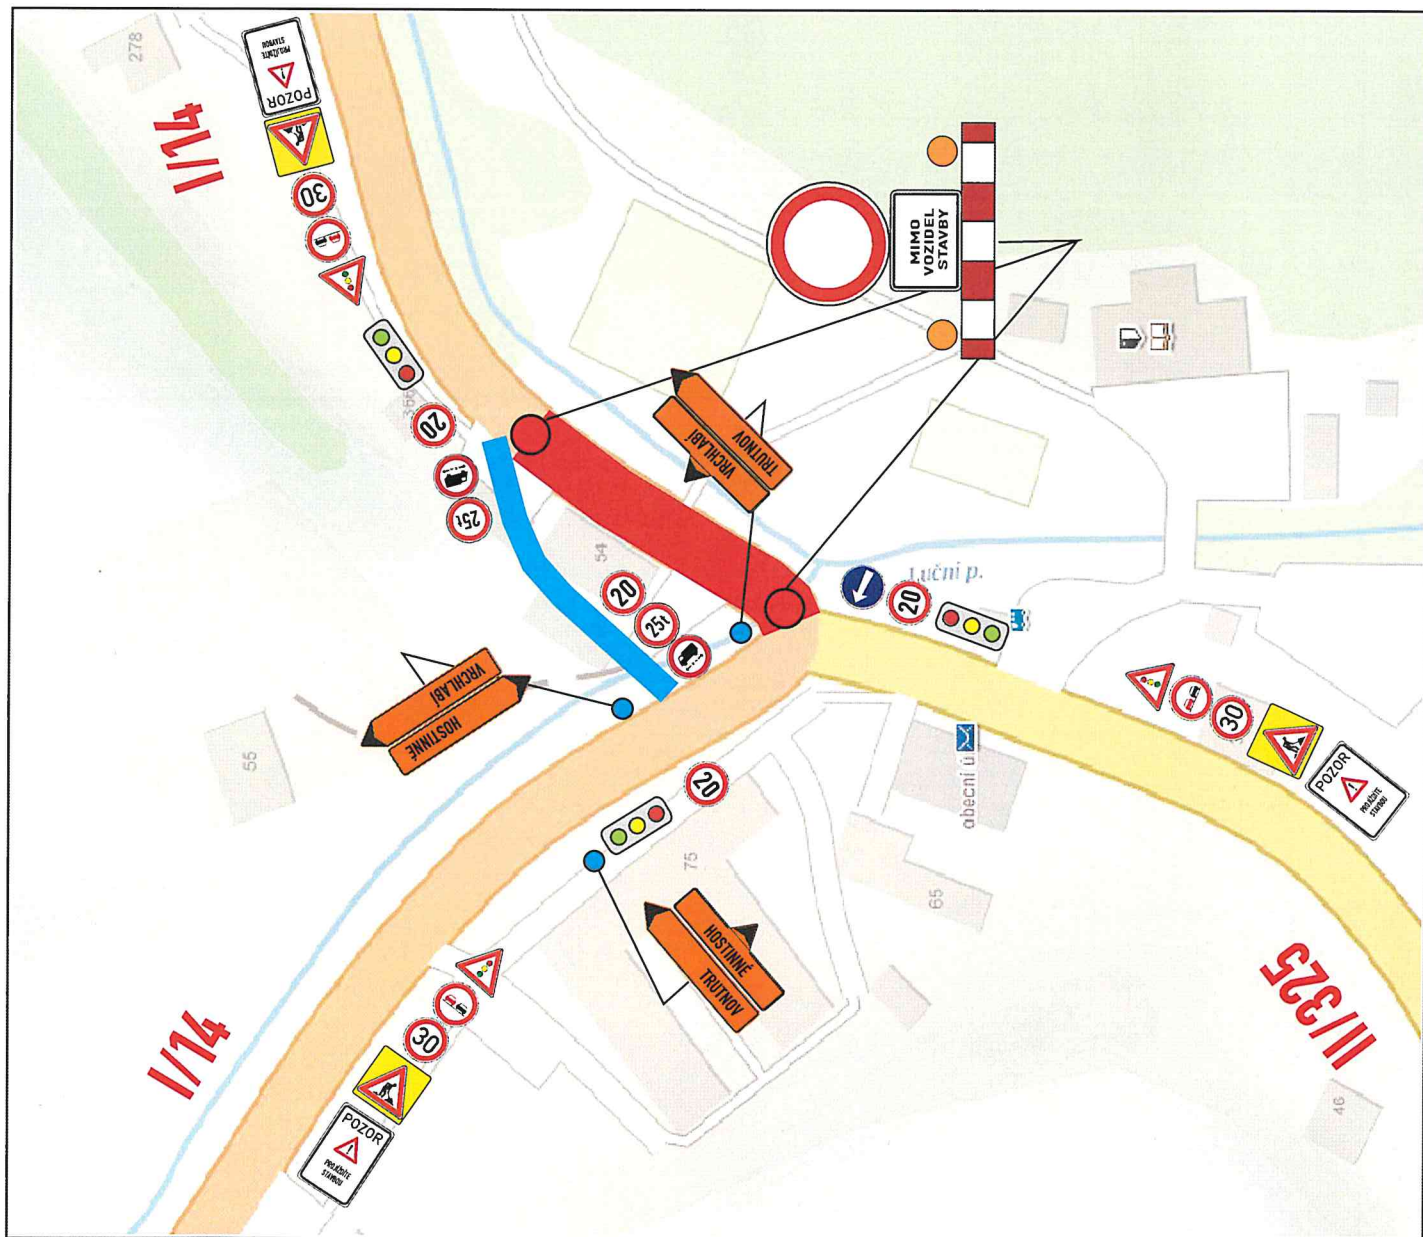

TECHNICKÁ ZPRÁVA:

Navržené opatření řeší dopravní obslužnost při rekonstrukci mostu ev. č. 14-057 v obci Rudník. Provoz je po celou dobu rekonstrukce převeden na vybudovaný bypass a provizorium mostu. Řízení provozu bude celodenně zajištěno ve všech směrech pomocí semaforové soupřavy. V této etapě bude provoz od III/325 převeden na nově opravený mostní objekt a část silnice I/14 mezi provizoriem a křižovatkou bude opravena.

— PRACOVNÍ MÍSTO DLE TP66/B6 PO ÚPRAVĚ PRO VEDENÍ PROVOZU
PO PROVIZORIU, ŘÍZENÉ POMOCÍ SSZ

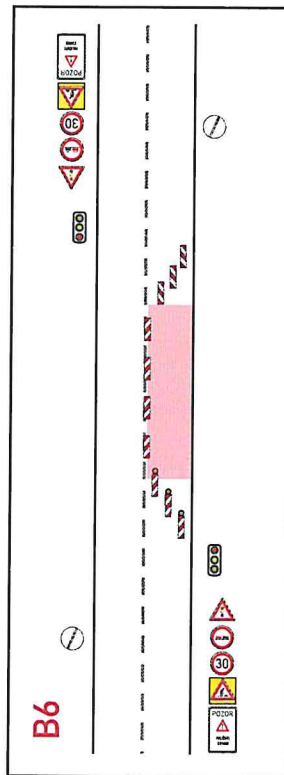


— UZAVŘENÝ ÚSEK

Objednatel:




Autor projektu		DIOZ - dopravní značení			Jaroslav Michálek Pulchra 4, 502 26 Otava tel. +420 777 814 646 e-mail: j.michalek@dioz.cz www.dioz.cz ICO: 84541155 DIČ: CZ076056347
Kreslil		Jaroslav Michálek - 777 814 646			
Kraj: Královéhradecký		Okres: Trutnov	Obec: Rudník		
Akce:				REKONSTRUKCE MOSTU EV. Č. 14-057	
				RUDNÍK	
				DOPRAVNĚ INŽENÝRSKÁ OPATŘENÍ	
				III. ETAPA 1.9.2020 – 14.10.2020	
Datum		02/2020			
Stupeň PD		DIO			
Měřítko		-			
Formát		2xA4			

DIOZ
DOPRAVNÍ INŽENÝRSKÁ OPATŘENÍ
Jaroslav Michálek
Pardubice, 02/2020
e-mail: info@dioz.cz
www.dioz.cz
IČO: 08521135
DIČ: CZ020000337

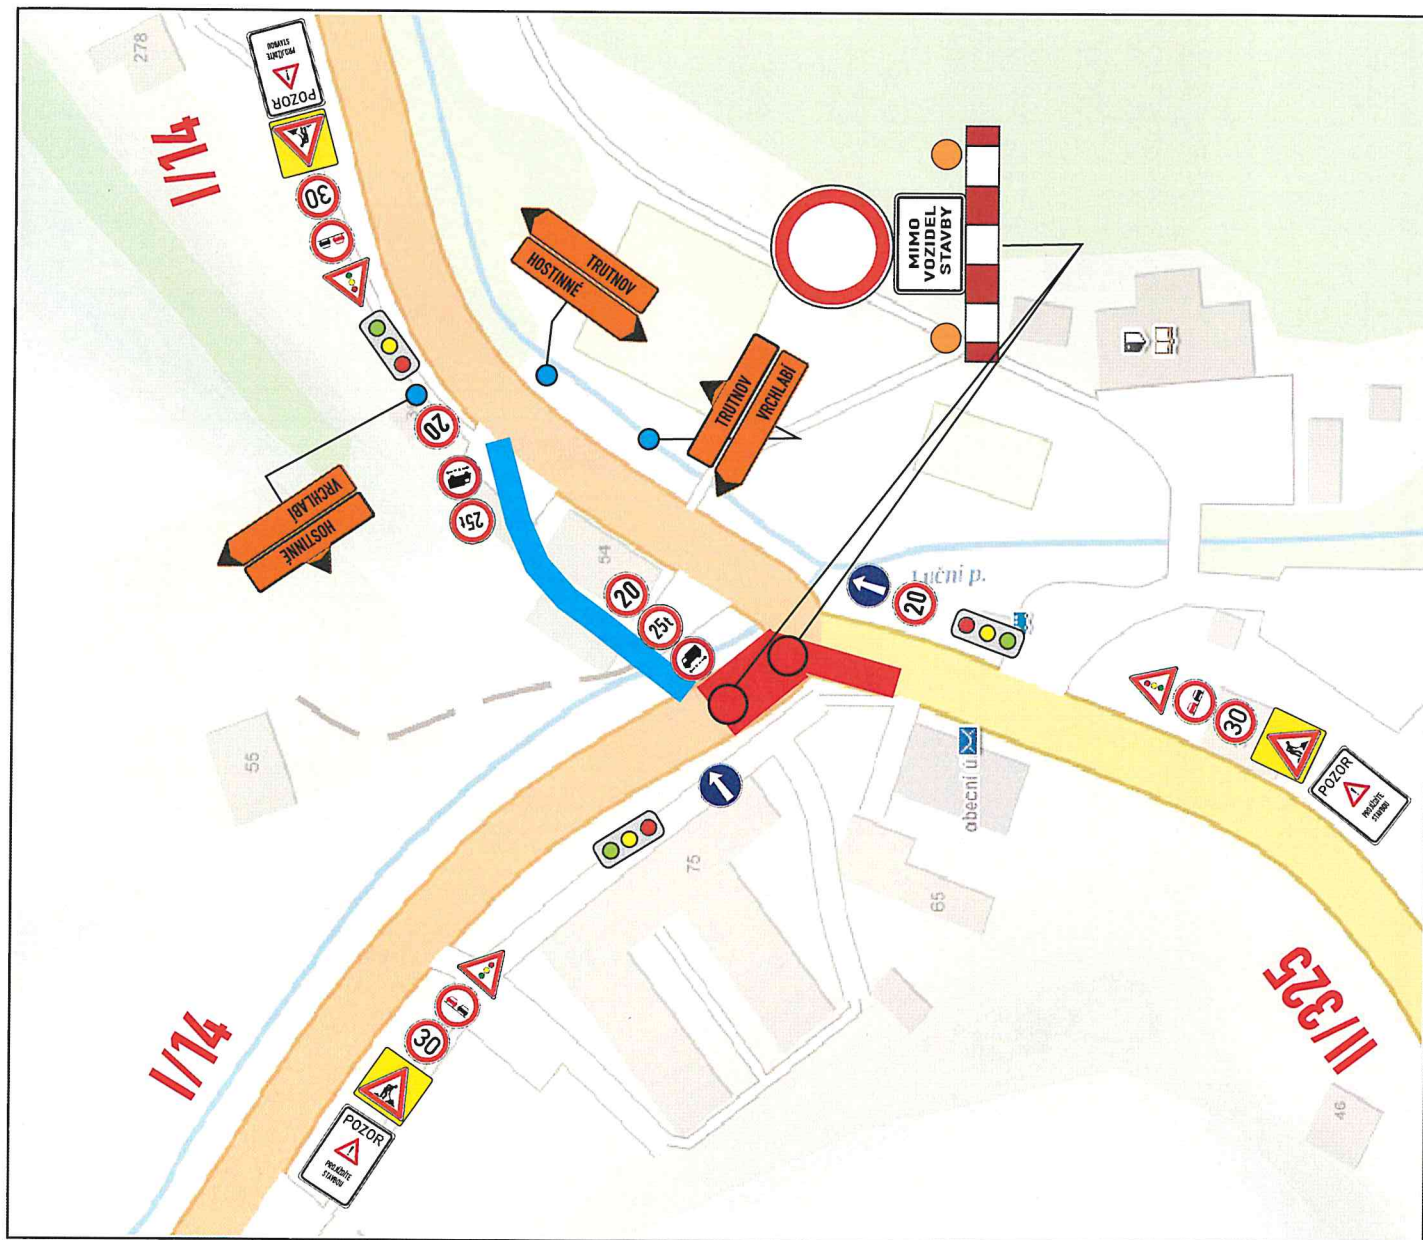

Navržené opatření řeší dopravní obslužnost při rekonstrukci mostu ev. č. 14-057 v obci Rudník. Řízení provozu bude celodenně zajištěno ve třech směrech pomocí semaforové soupravy. V této etapě bude odstraněn provizorní most, bude opravena opěrná zeď a provedeny dokončovací práce.

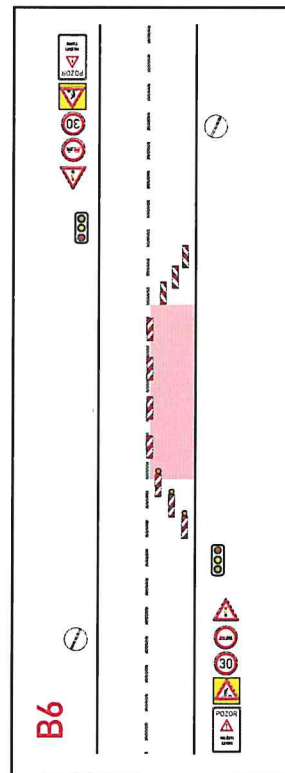

UZAVŘENÝ ÚSEK



Autor projektu		DIOZ – dopravní značení		 Jaroslav Michlek Polzeza 303 26 Olšovce Tel. +420 779 814 646 E-mail: dion@seznam.cz www.dioz.cz DIČ: CZ65041133 IČO: CZ6750263137
Kreslil		Jaroslav Michlek - 777 814 646		
Kraj: Královéhradecký		Okras: Trutnov	Obec: Rudník	
Akce: REKONSTRUKCE MOSTU EV. Č. 14-057 RUDNÍK DOPRAVNĚ INŽENÝRSKÁ OPATŘENÍ IV. ETAPA 15.10.2020 – 3.12.2020				
		Datum	02/2020	
		Stupeň PD	DIO	
		Měřítko	-	
		Formát	2x44	