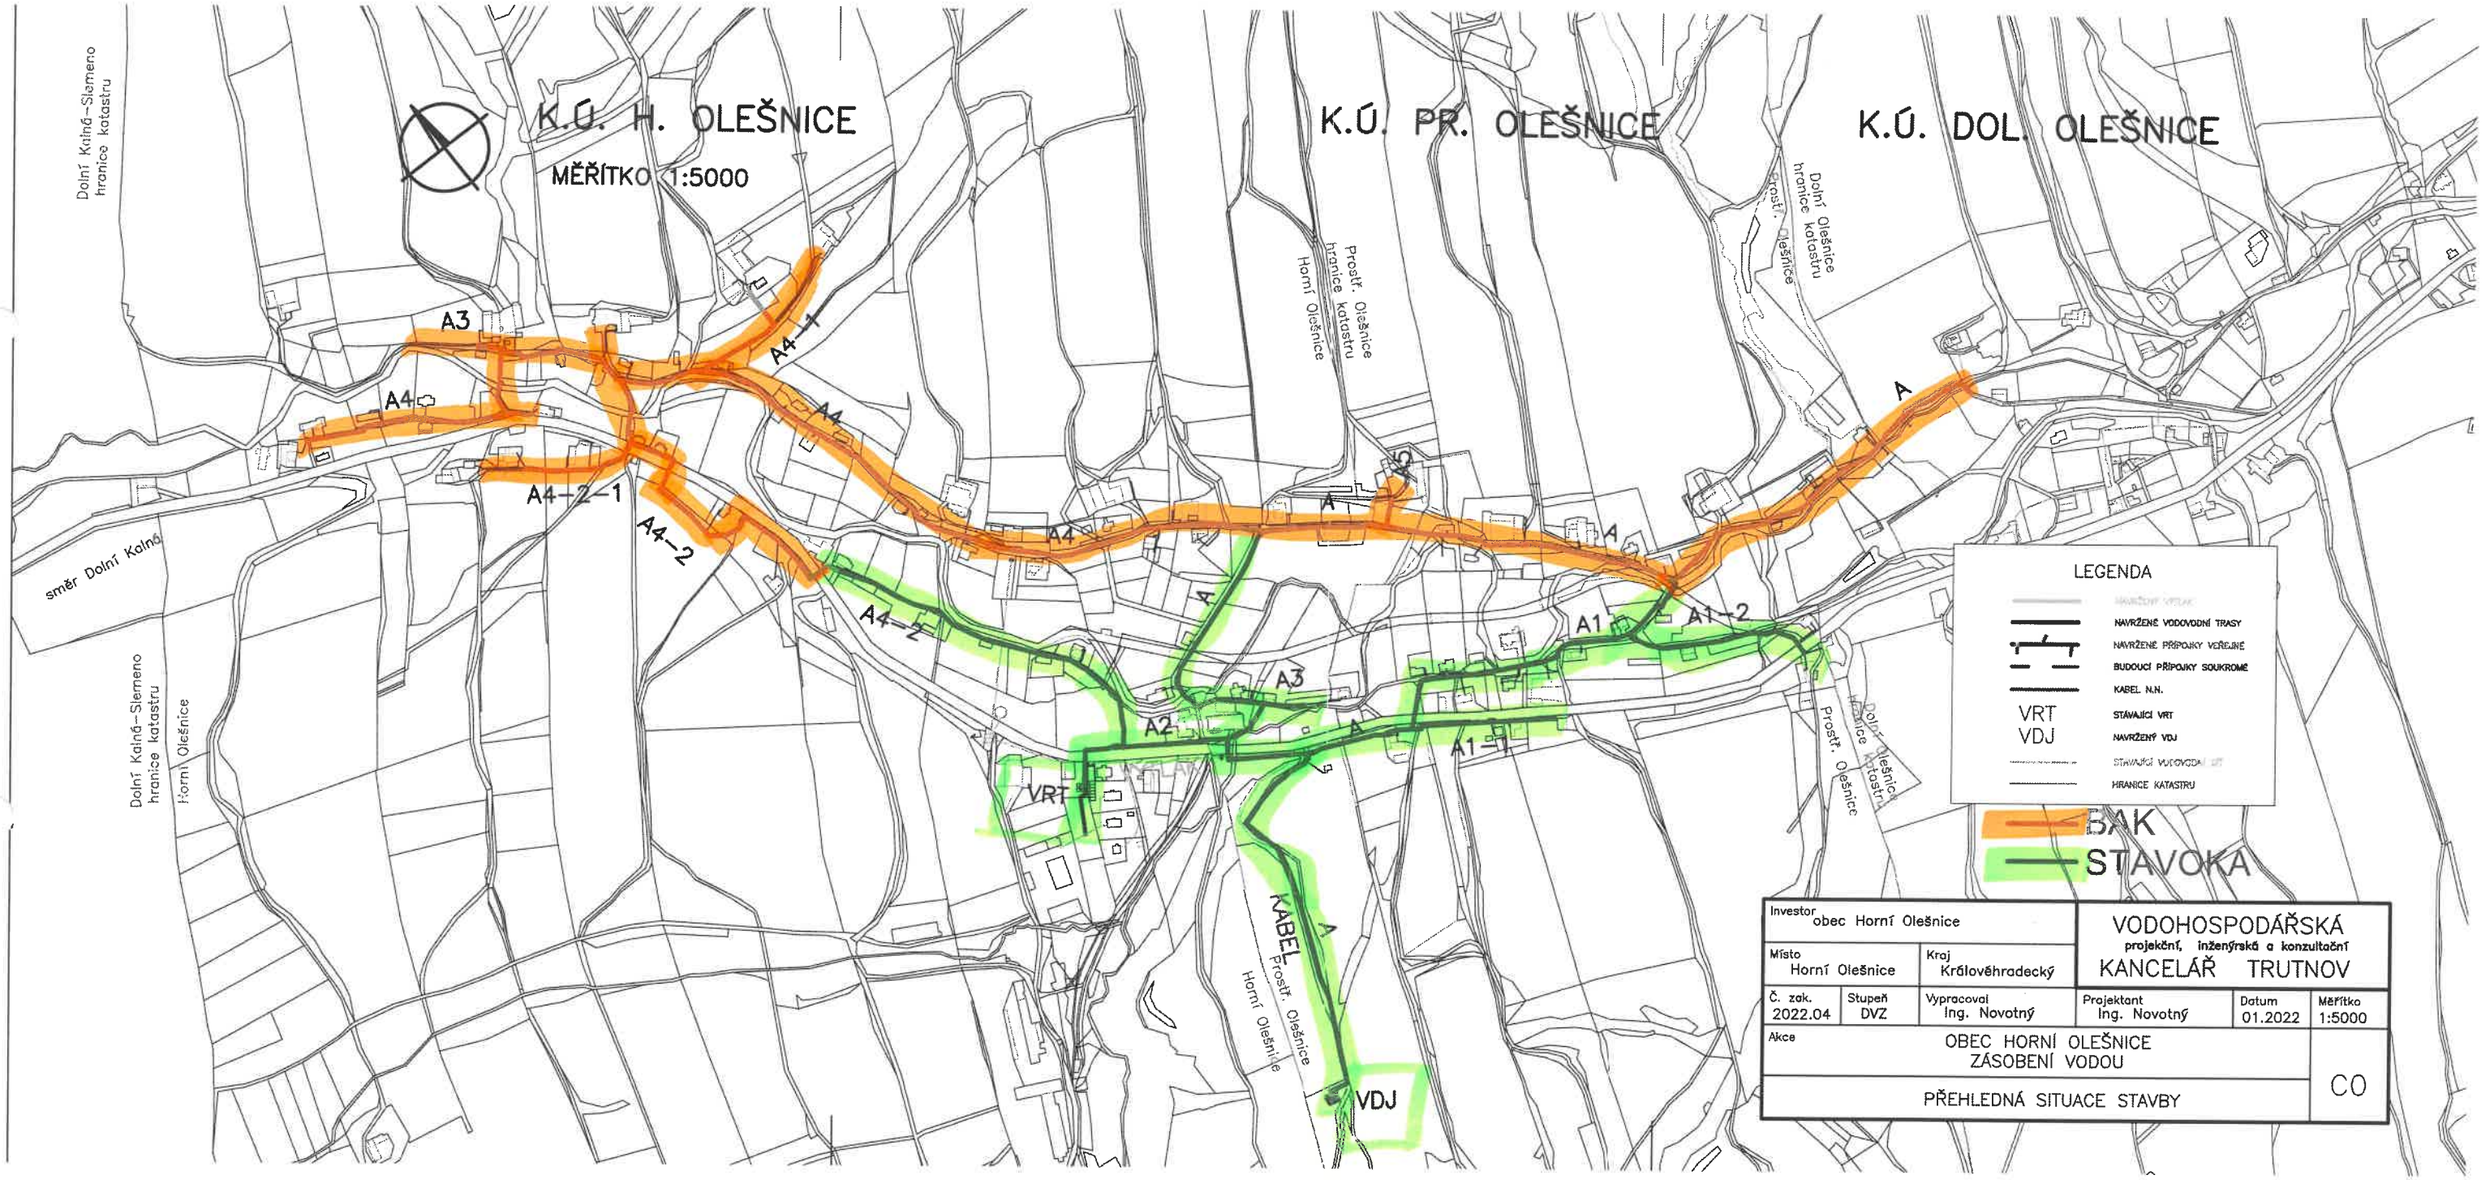

Investor obec Horní Olešnice			VODOHOSPODÁŘSKÁ projekční, inženýrská a konzultační KANCELÁŘ TRUTNOV		
Místo Horní Olešnice		Kraj Královéhradecký			
Č. zak. 2022.04	Stupeň DVZ	Vypracoval Ing. Novotný	Projektant Ing. Novotný	Datum 01.2022	Měřítko 1:5000
Akce OBEC HORNÍ OLEŠNICE ZÁSOBENÍ VODOU					CO
PŘEHLEDNÁ SITUACE STAVBY					