
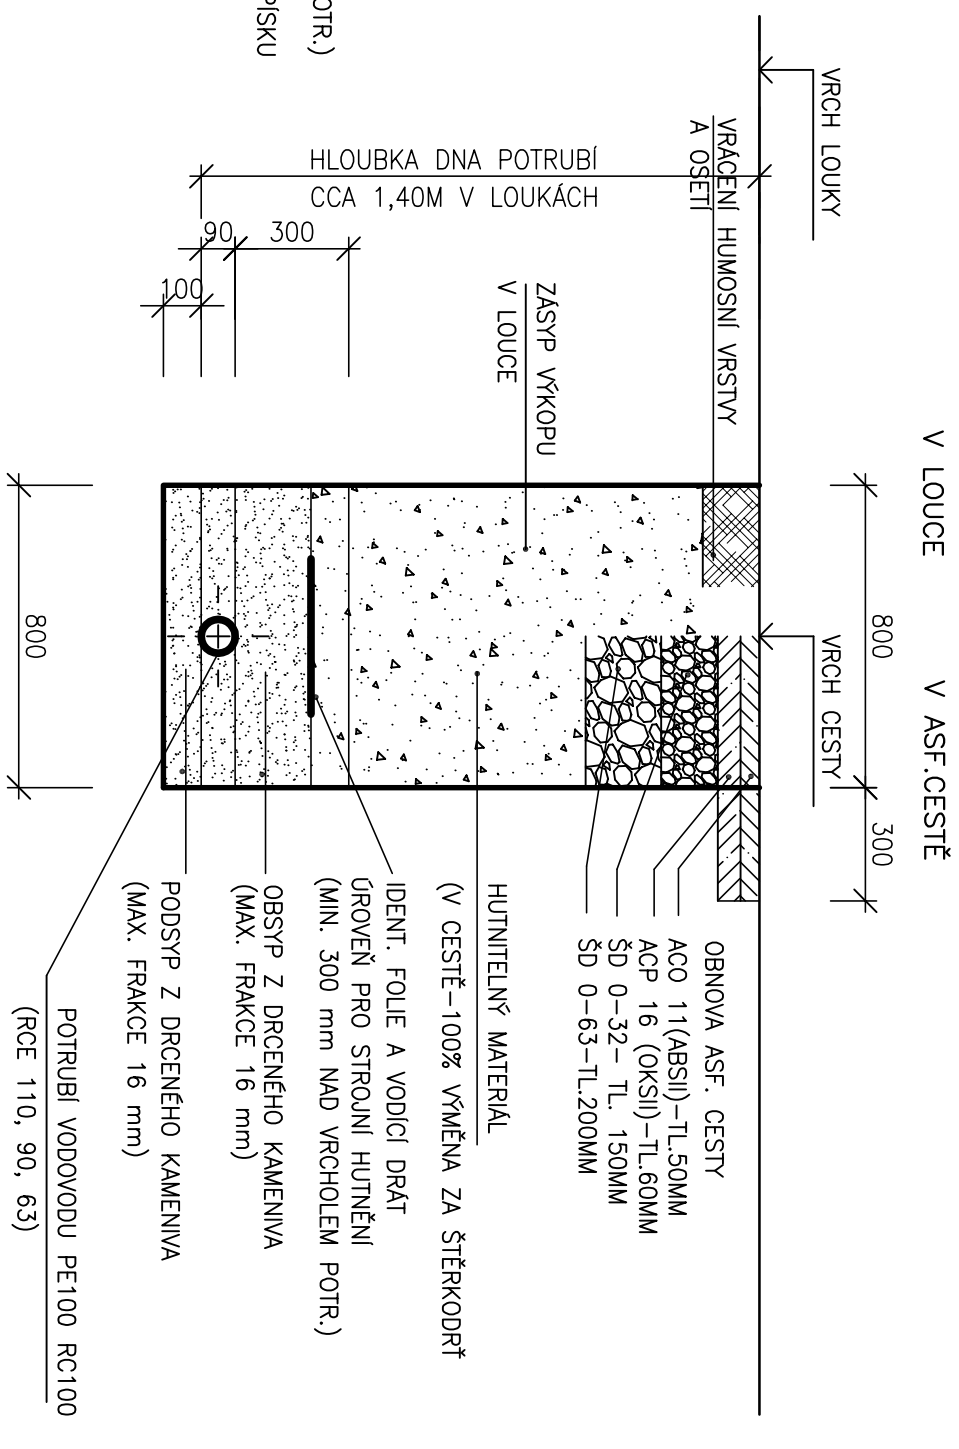


ULOŽENÍ VÝTLAKU+KABELU+ DRENÁŽE V LOUCE POD VDJ.

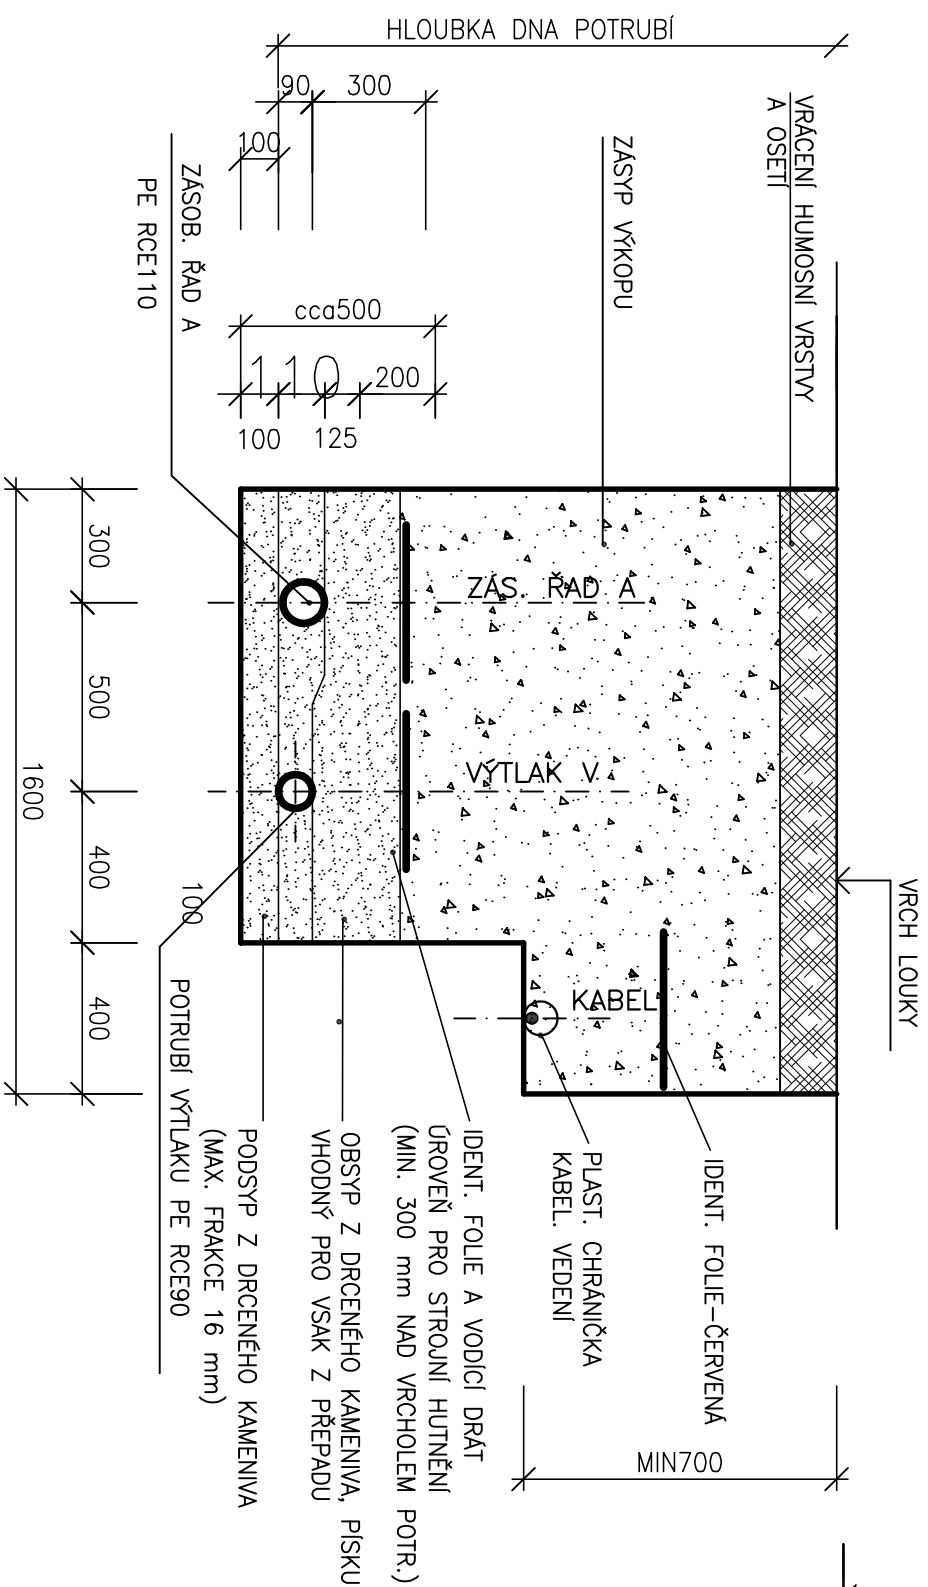

ULOŽENÍ POTRUBÍ OBECNĚ

Investor obec Horní Olešnice		Kraj Královéhradecký		Projektant Ing. Novotný		Datum 05.2020		Měřítko 1:20
Místo Horní Olešnice	Stupeň DŮR	Vypracoval Ing. Novotný	Projektant Ing. Novotný			Č. paré 1:20		
Č. zak. 2020.8		Vypřel Ing. Novotný		OBEC HORNÍ OLEŠNICE ZASOBENÍ VODOU				
Akce		Výpracoval Ing. Novotný		VZOROVÝ ŘEZ ULOŽENÍ POTRUBÍ				
Priloha		Výpracoval Ing. Novotný		D1				