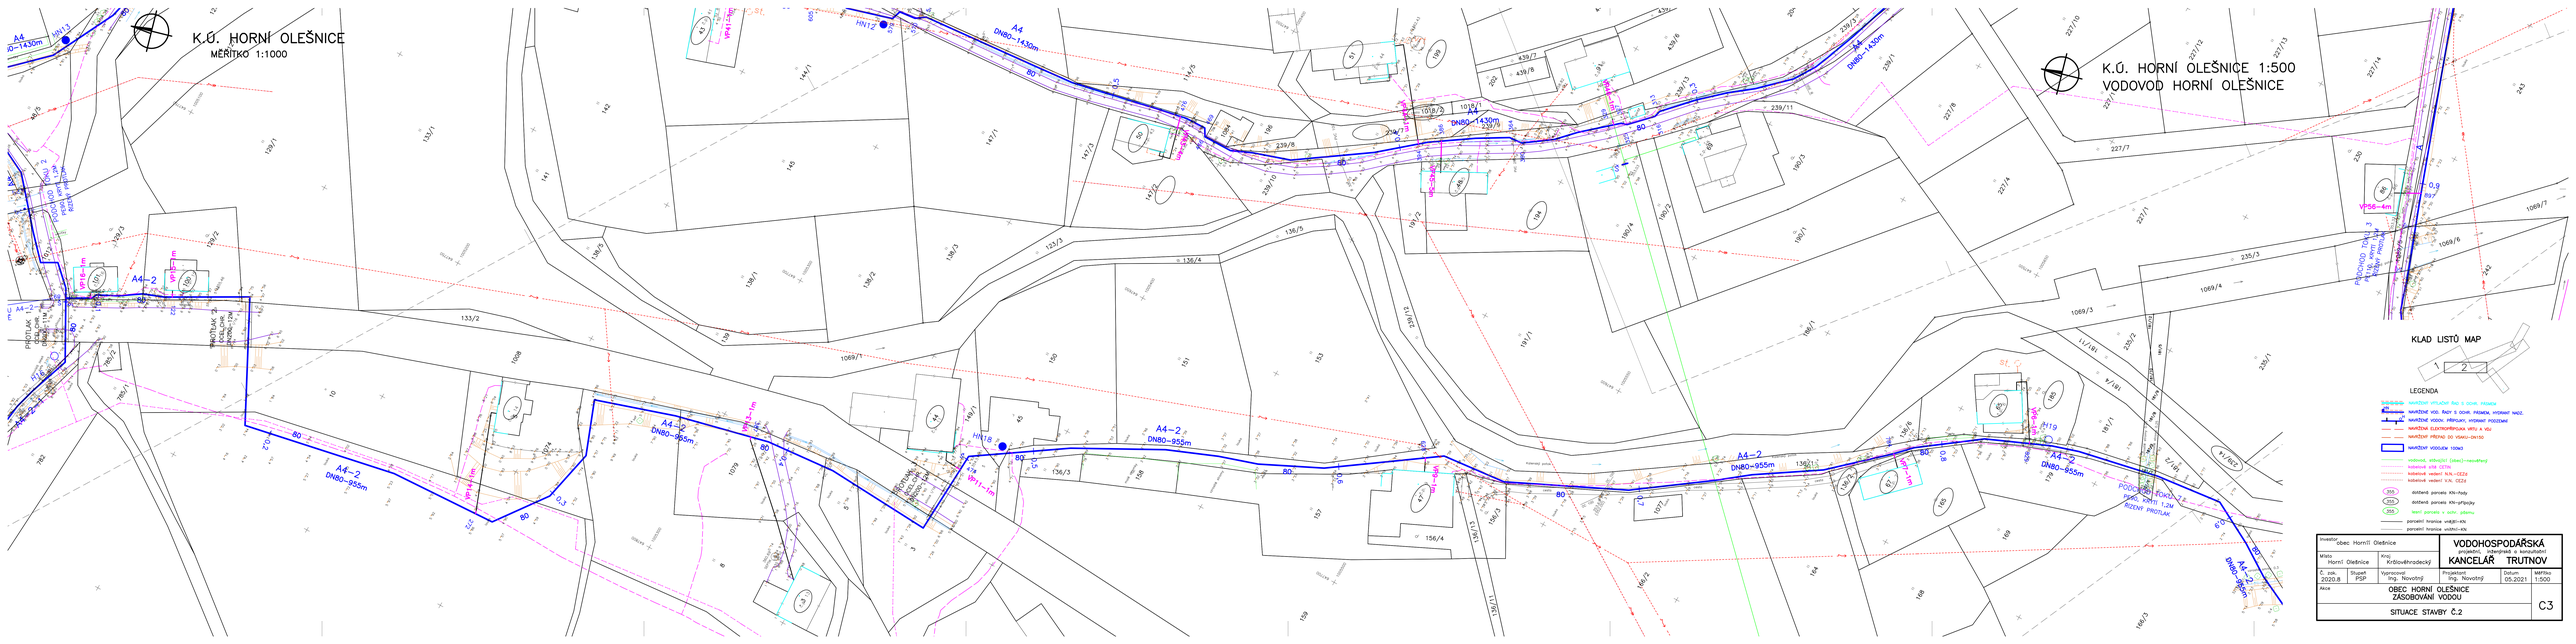

K.Ú. HORNÍ OLEŠNICE
MĚŘÍTKO 1:1000
K.Ú. HORNÍ OLEŠNICE 1:500
VODOVOD HORNÍ OLEŠNICE
A4 DN80-1430m
A4-2 DN80-955m
HN12
HN18
HN19
VPr1-1m
VPr1-2m
VPr1-4m
VPS6-4m
PODCHOD TOKU 2 PRO 2DN 1,2M
ŘÍZENÝ PROTLAK
KLAD LISTŮ MAP
LEGENDA
VODOHOSPODÁŘSKÁ
KANCELÁŘ TRUTNOV
OBEC HORNÍ OLEŠNICE
ZÁSOBOVÁNÍ VODOU
SITUACE STAVBY Č.2
C3