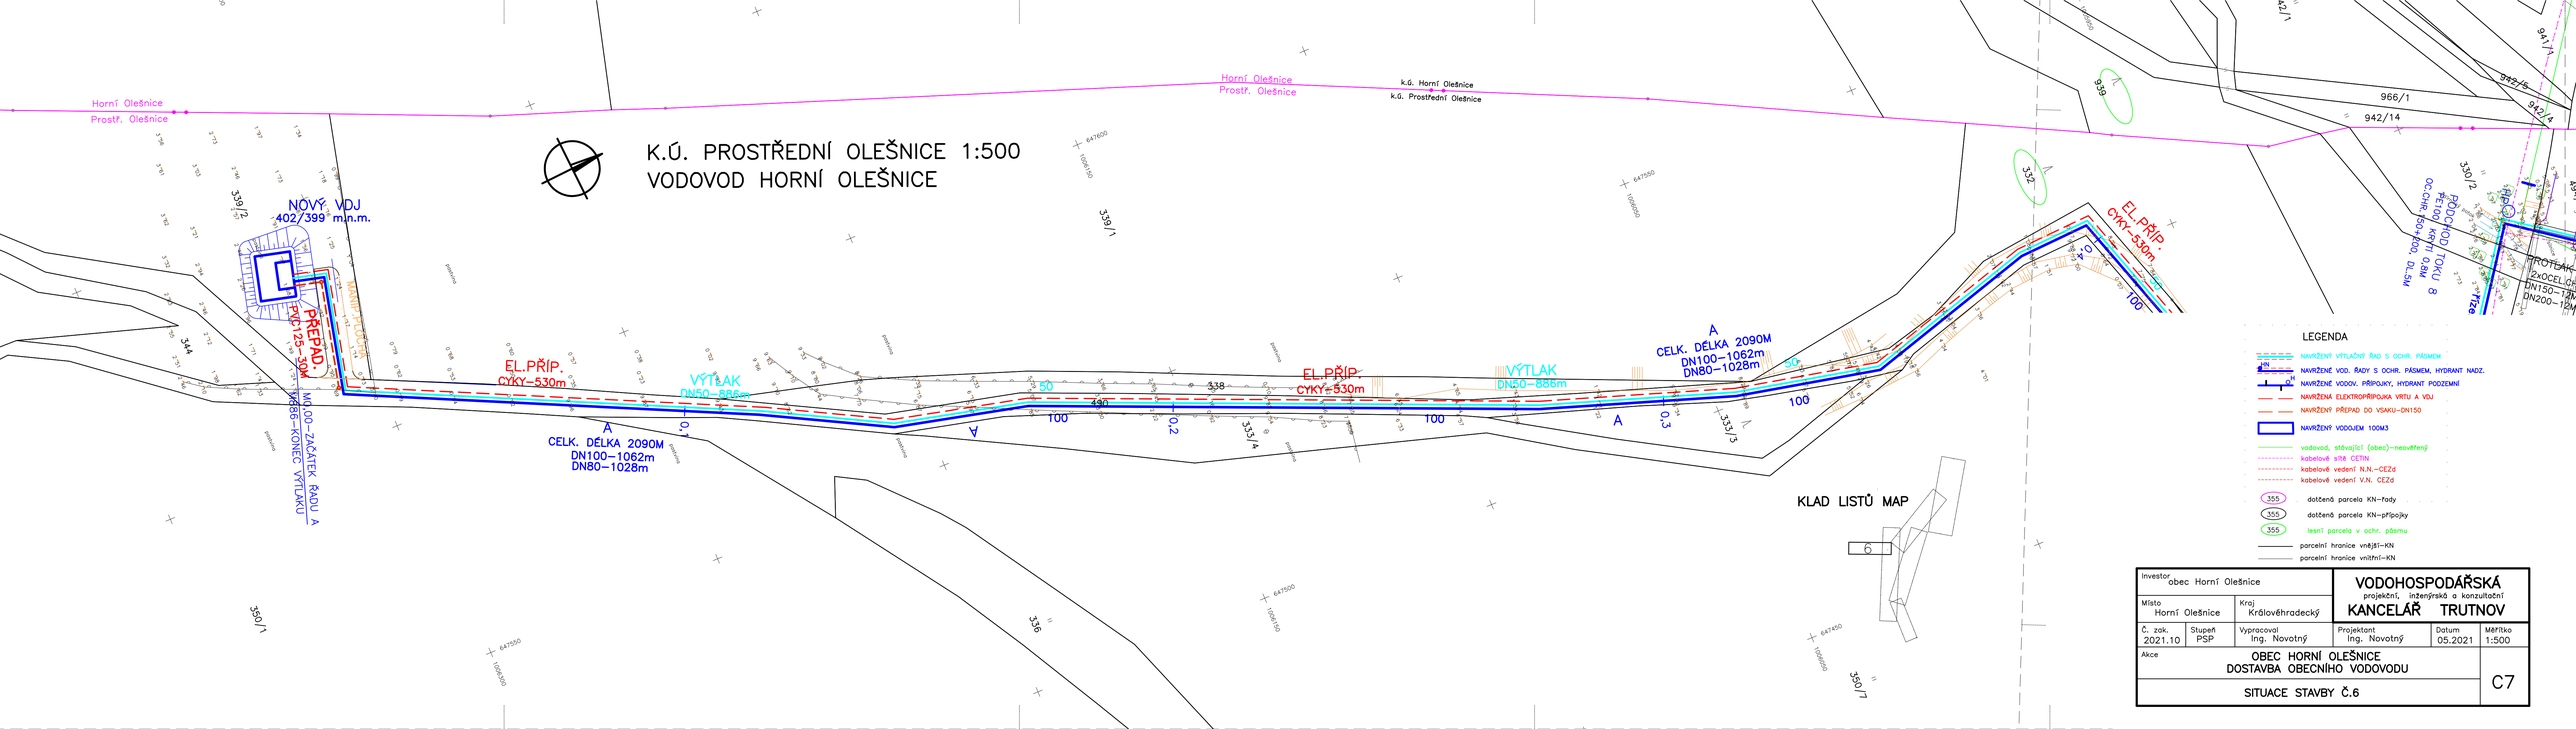

LEGENDA

- NAVRŽENÝ VÝTLAČNÝ ŘAD S OCHR. PÁSMEM
- NAVRŽENÉ VOD. ŘADY S OCHR. PÁSMEM, HYDRANT NADZ.
- NAVRŽENÉ VODOV. PŘÍPOJKY, HYDRANT PODZEMNÍ
- NAVRŽENÁ ELEKTROPŘÍPOJKA VRTU A VDJ
- NAVRŽENÝ PŘEPAD DO VSAKU-DN150
- NAVRŽENÝ VODOJEM 100M3
- vodovod, stávající (obec)-neověřený
- kabelově sítě ČETIN
- kabelové vedení N.N.-CEZd
- kabelové vedení V.N. CEZd
- 355 dotčená parcela KN-řady
- 355 dotčená parcela KN-přípojky
- 355 lesní parcela v ochr. pásmu
- parcelní hranice vnější-KN
- parcelní hranice vnitřní-KN

Investor: obec Horní Olešnice			VODOHOSPODÁŘSKÁ projekční, inženýrská a konzultační KANCELÁŘ TRUTNOV		
Místo: Horní Olešnice	Kraj: Královéhradecký				
Č. zak.: 2021.10	Stupeň: PSP	Vypracoval: Ing. Novotný	Projektant: Ing. Novotný	Datum: 05.2021	Měřítko: 1:500
Akce: OBEC HORNÍ OLEŠNICE DOSTAVBA OBECNÍHO VODOVODU					
SITUACE STAVBY Č.6					C7