Dopravní opatření při akci :
I/16 hranice Libereckého kraje - Vestřev , oprava silnice

Celková situace

Termíny úseků jsou pouze orientační , úseky budou kontiunálně po sobě navazovat, bez ohledu na předpokládané ukončení etap.

Investor:	ŘSD ČR – ŘEDITELSTVÍ SILNIC A DÁLNIC ČR	
Objednatel:	M-SILNICE	
Kreslil:	PhDr. Denisa Pešková / tel.: 605 320 200 / e-mail:dzdh@seznam.cz	Dopravní značení DZDH s.r.o. IČ: 17988756 Vlčkovická 224/98a, Hradec Králové 500 04 datová schránka: 2g3gcyi
Zodp. projektant:	PhDr. Denisa Pešková / tel.: 605 320 200 / e-mail:dzdh@seznam.cz	
Kontroloval:	Bc.Jan Pazdziora / tel.: 605 477 445 / e-mail: dzdh@seznam.cz	
Kraj: Královehradecký	Okres: Trutnov / Obec:	
Akce: *I/16 hranice Libereckého kraje - Vestřev, oprava silnice* DOPRAVNĚ INŽENÝRSKÁ OPATŘENÍ		DATUM: 24.1.2023 Č.ZAKÁZKY: 23007 STUPEŇ PD: DIO MĚŘÍTKO: - FORMÁT: A3

Dopravní opatření při akci :I/16 hranice Libereckého kraje - Vestřev , oprava silnice

CELKOVÁ SITUACE

I. ETAPA - 1.4. - 19.5.2024 (10. a 13. pracovní úsek) a propustek 16-422P - 1.4.-15.4.2024, propustek 16-424P - 16.4.15.5.2024
II. ETAPA - 20.5. - 30.6.2024 (11. a 14.pracovní úsek) a propustek 16-425aP - 16.5.-30.5.2024, propustek 16-426P - 1.6.-30.6.2024
III. ETAPA - 1.7. - 11.8.2024 (12. a 16. pracovní úsek) součástí 16. úseku je propustek 16-427P
IV.ETAPA - 12.8. - 30.9.2024 (15. a 18. pracovní úsek)
V. ETAPA - 1.10. - 15.11.2024 (17. pracovní úsek)

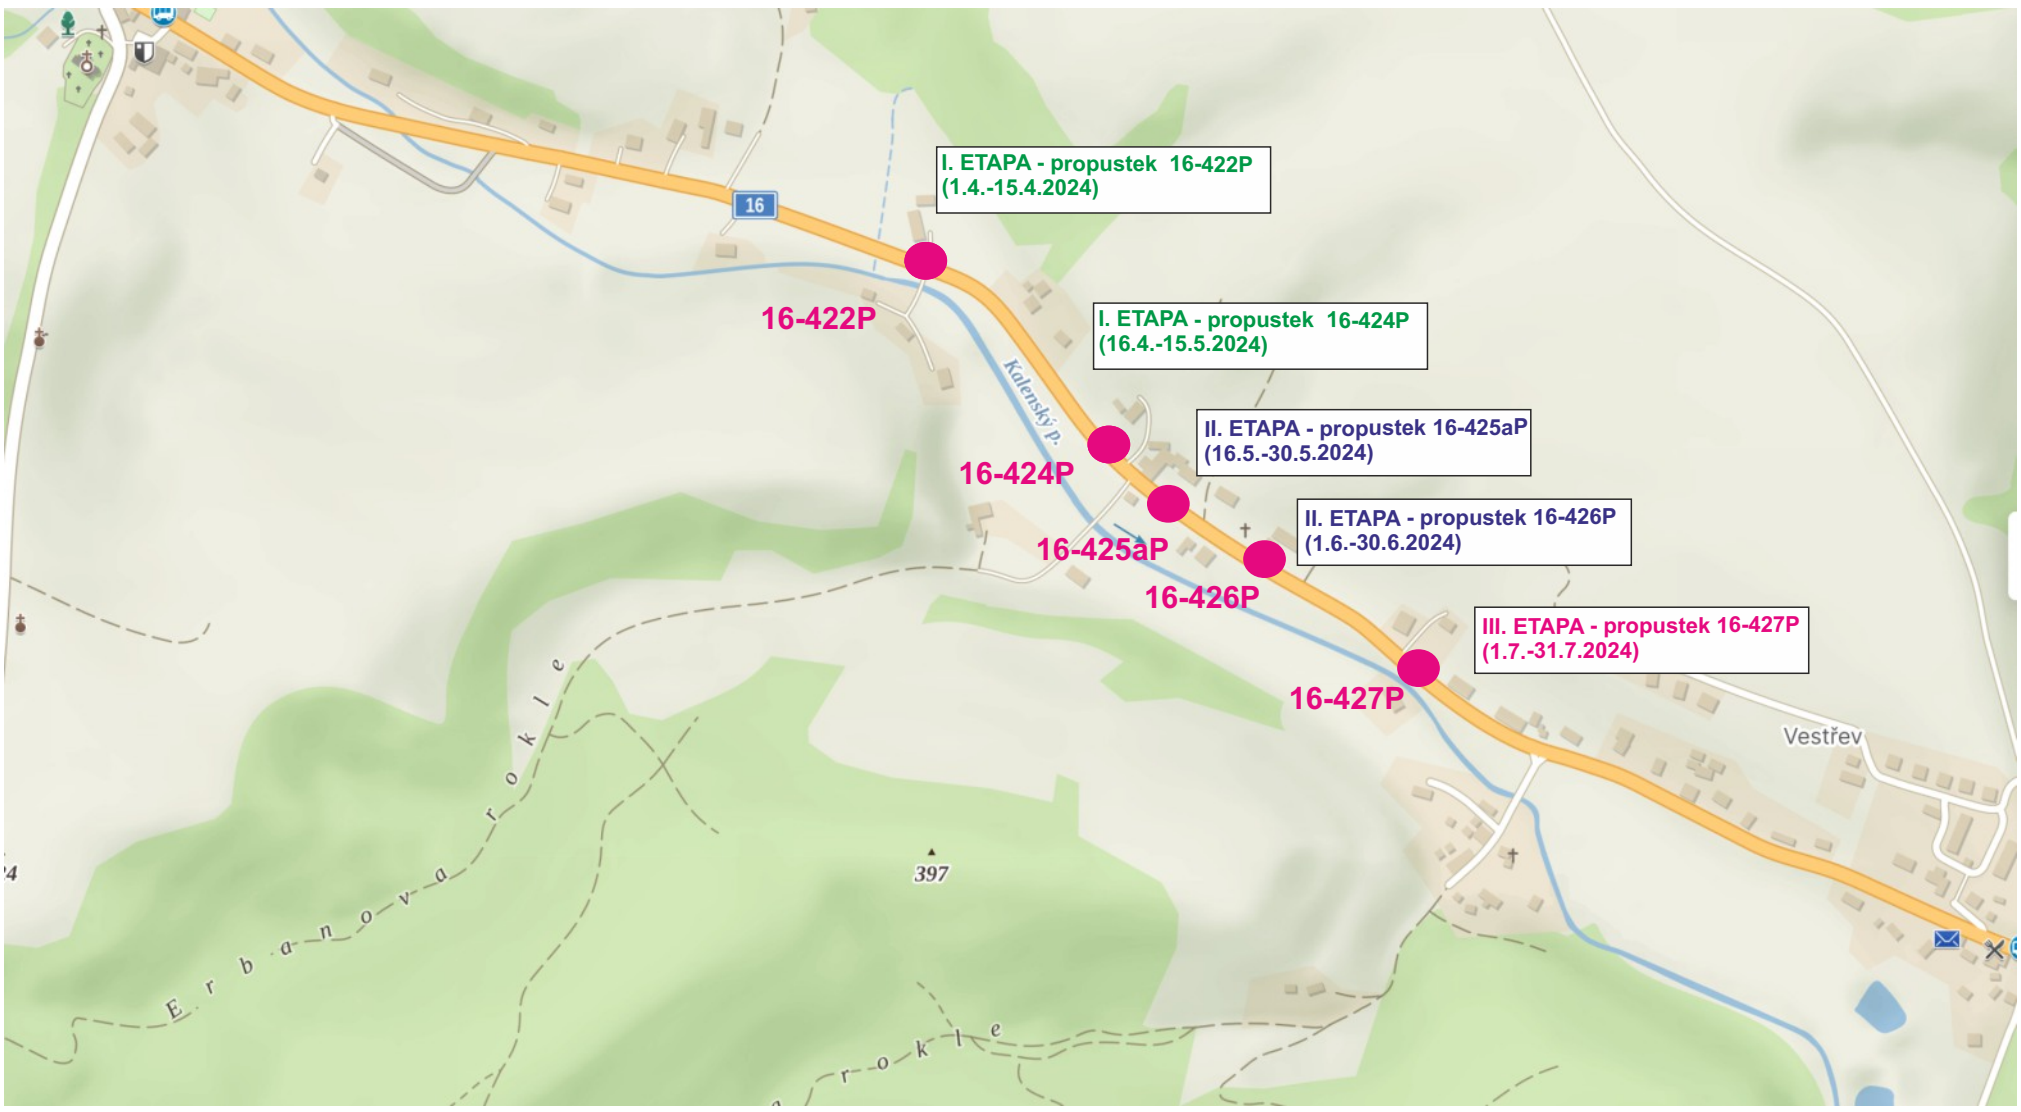

Poznámka: **Vždy se pojedou 2 úseky najedno (viz etapy) + 1 pracovní místo na propustky (zábor max. do 50 m)**

Řešení křižovatek : I/16 s komunikací 3. a 2.třídy (tzn. III/32547 a II/325) bude vždy provoz řízen třícestným semaforem

Termíny úseků jsou pouze orientační , úseky budou kontiunálně po sobě navazovat, bez ohledu na předpokládané ukončení etap.

Dopravní opatření při akci :I/16 hranice Libereckého kraje - Vestřev , oprava silnice

I. ETAPA - 1.4. - 19.5.2024 (10. a 13. pracovní úsek) a propustek 16-422P - 1.4.-15.4.2024, propustek 16-424P - 16.4.15.5.2024

Řešení křižovatek : Řešení křižovatek : I/16 s komunikací 3. a 2.třídy (tzn. III/32547 a II/325) bude vždy provoz řízen třícestným semaforem

uzavřený úsek (dva úseky pojedou najednou a k tomu bude pracovní místo na propustky))

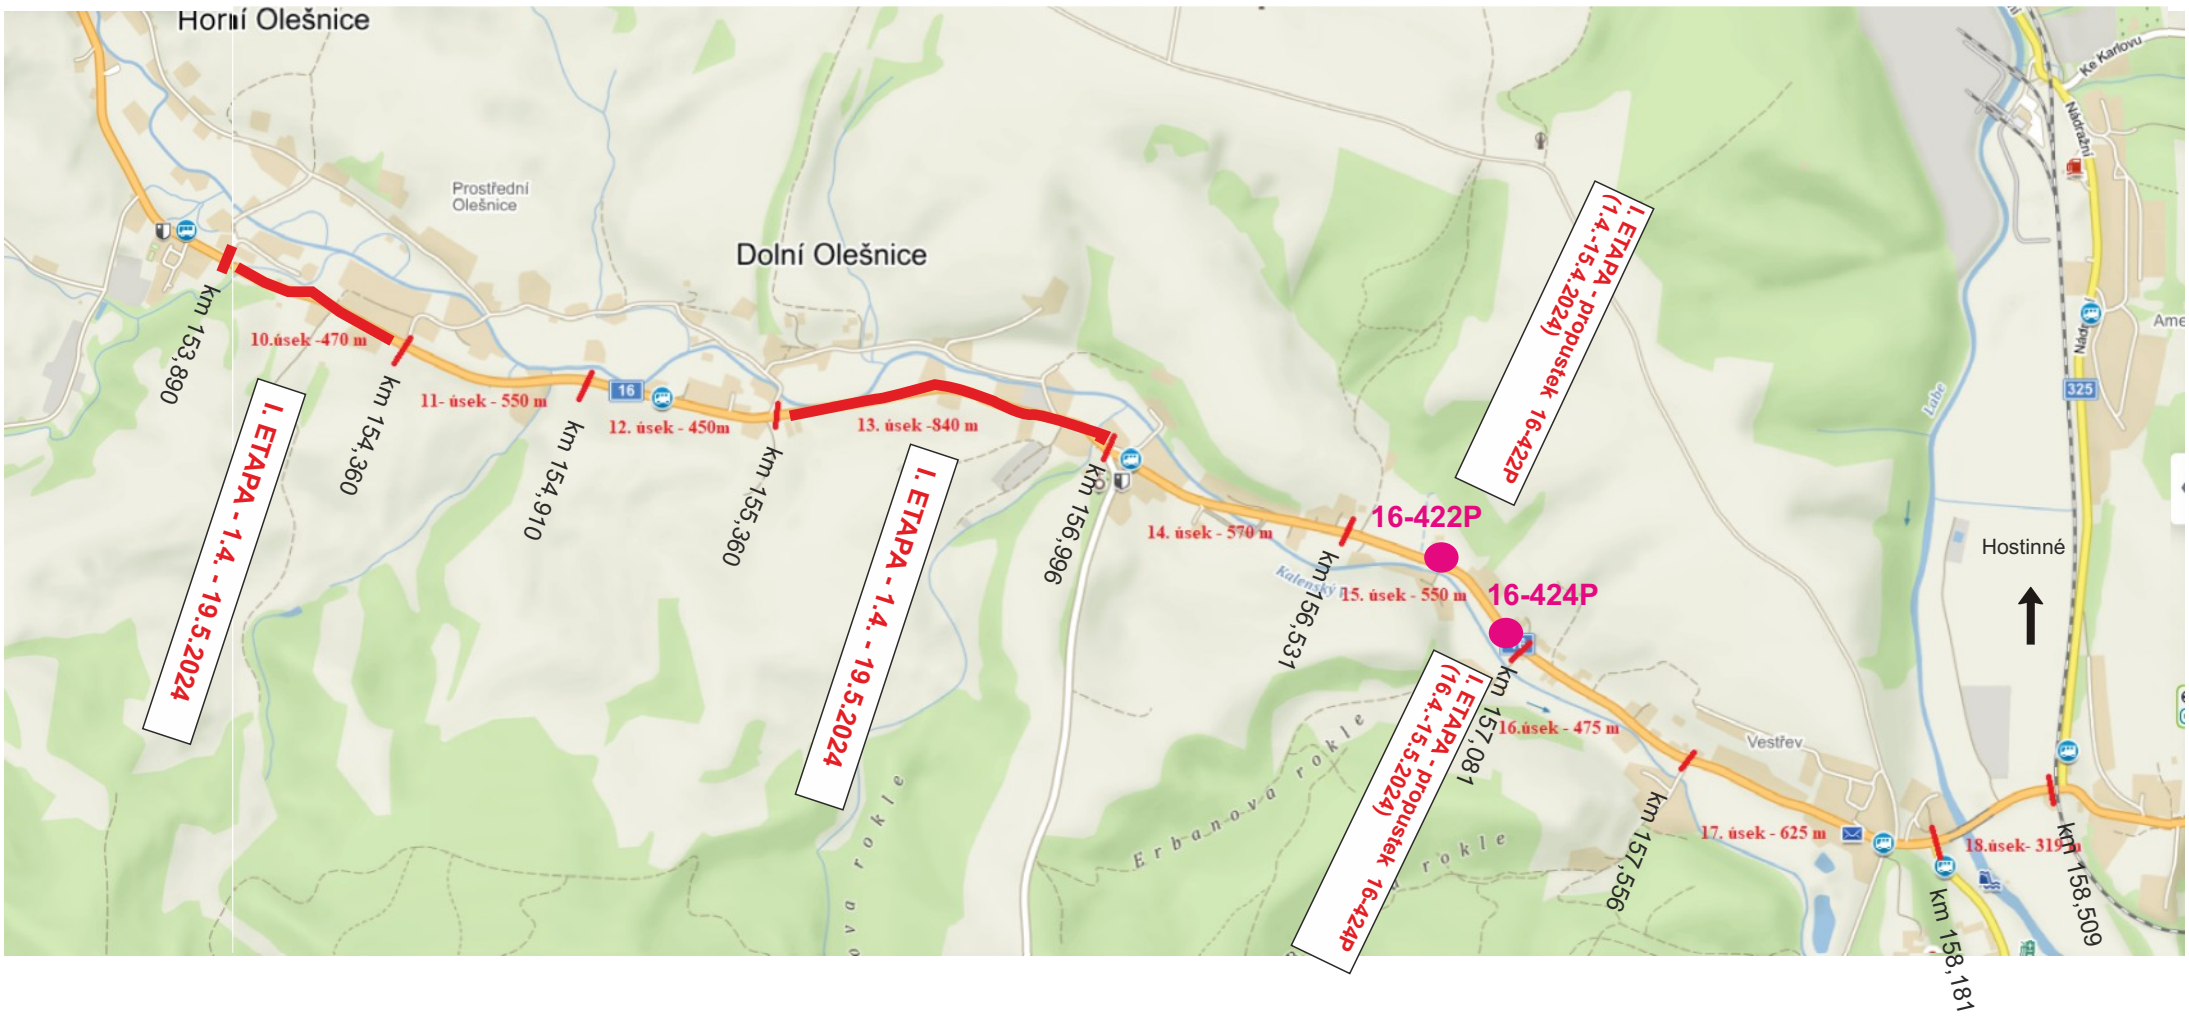

Vzorové dopravní opatření bude užito pouze pro propustky.

V případě dopravních komplikací bude provoz řízen kyvadlově pomocí SSZ.

pracovní úsek - (zábor do 50m)

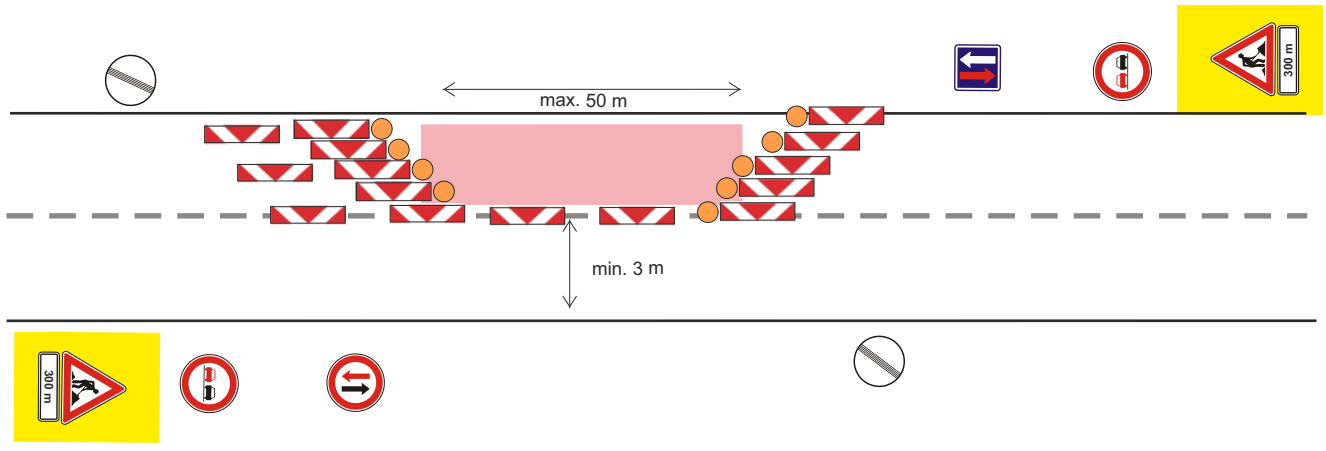

DZ bude zrcadlově přemístěno dle postupu prací na druhou polovinu komunikace.

Termíny úseků jsou pouze orientační , úseky budou kontiunálně po sobě navazovat, bez ohledu na předpokládané ukončení etap.

Investor:	ŘSD ČR – ŘEDITELSTVÍ SILNIC A DÁLNIC ČR
Objednatel:	M-SILNICE

Kreslil:	PhDr. Denisa Pešková / tel.: 605 320 200 / e-mail:dzdh@seznam.cz	
Zodp. projektant:	PhDr. Denisa Pešková / tel.: 605 320 200 / e-mail:dzdh@seznam.cz	
Kontroloval:	Bc.Jan Pazdziora / tel.: 605 477 445 / e-mail: dzdh@seznam.cz	
Kraj: Královehradecký	Okres: Trutnov	Obec:

Akce:
I/16 hranice Libereckého kraje - Vestřev, oprava silnice
DOPRAVNĚ INŽENÝRSKÁ OPATŘENÍ

Dopravní značení DZDH s.r.o.
IČ: 17988756
Vlčkovická 224/98a,
Hradec Králové 500 04
datová schránka: 2g3gcyi

DATUM	24.1.2023
Č.ZAKÁZKY	23007
STUPEŇ PD	DIO
MĚŘÍTKO	-
FORMÁT	A3

Dopravní opatření při akci :I/16 hranice Libereckého kraje - Vestřev , oprava silnice

I. ETAPA - 1.4. - 19.5.2024 (pracovní úsek 10.)

Řešení křižovatek : Řešení křižovatek : I/16 s komunikací 3. a 2.třídy (tzn. III/32547 a II/325) bude vždy provoz řízen třícestným semaforem

uzavřený úsek (zábor bude cca 470 m dlouhý)

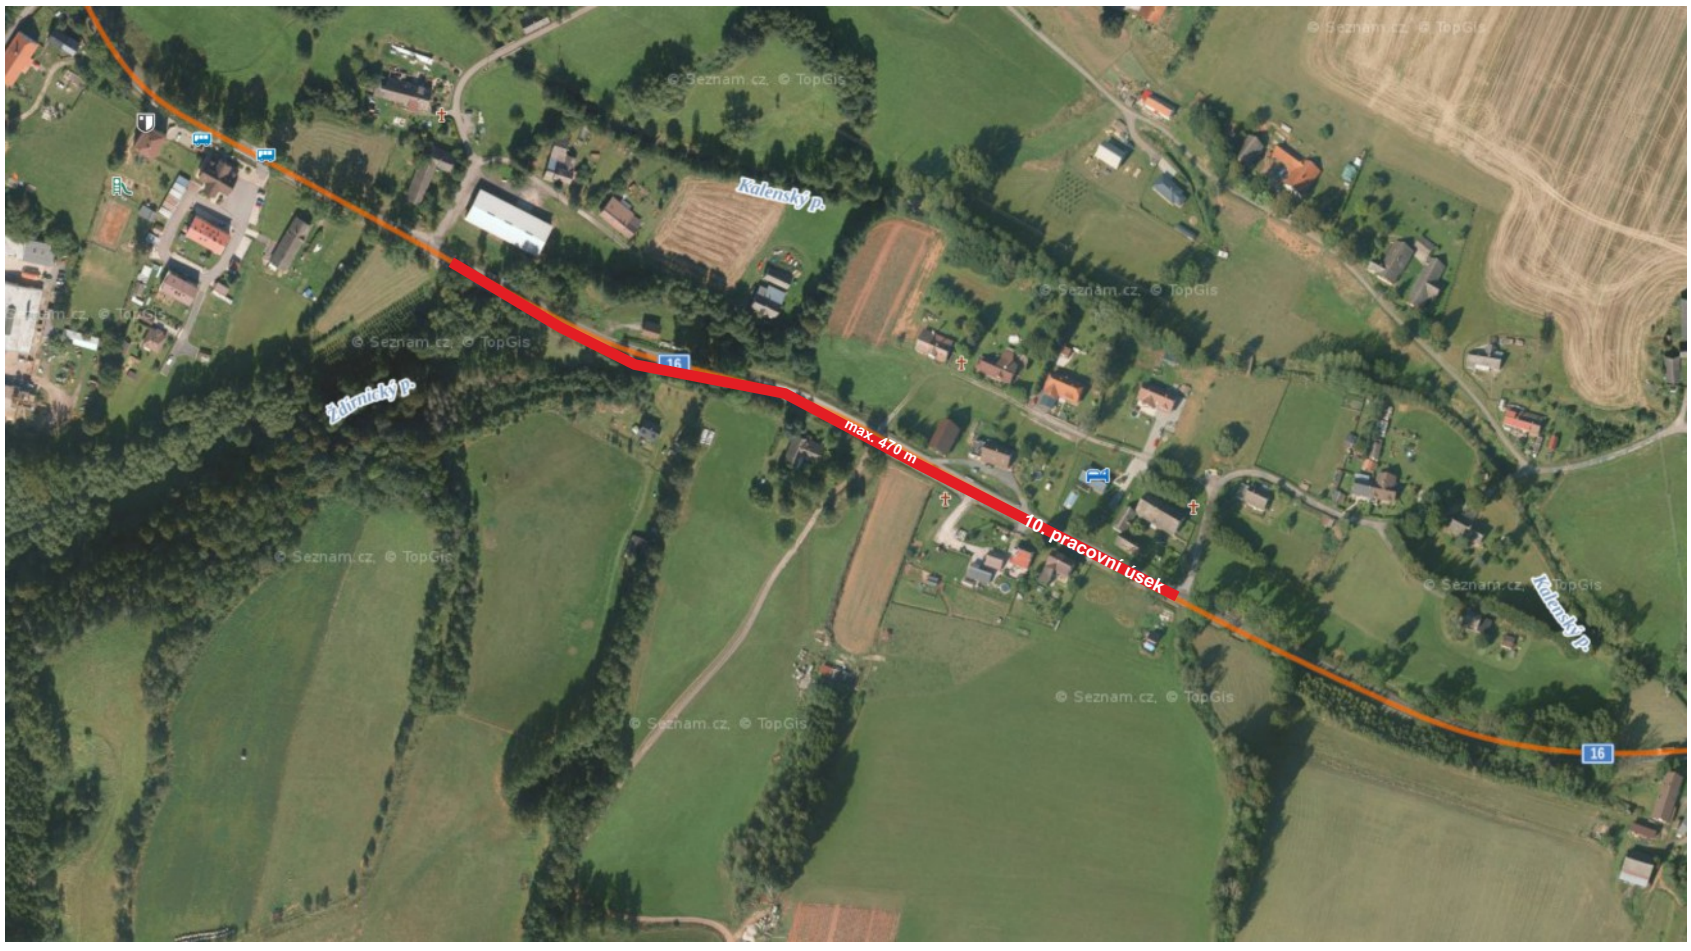

Schéma určené pro kyvadlové řízení dopravy řádně proškolenými pracovníky stavby:

PO - NE od 08:00 do 16:00 hod

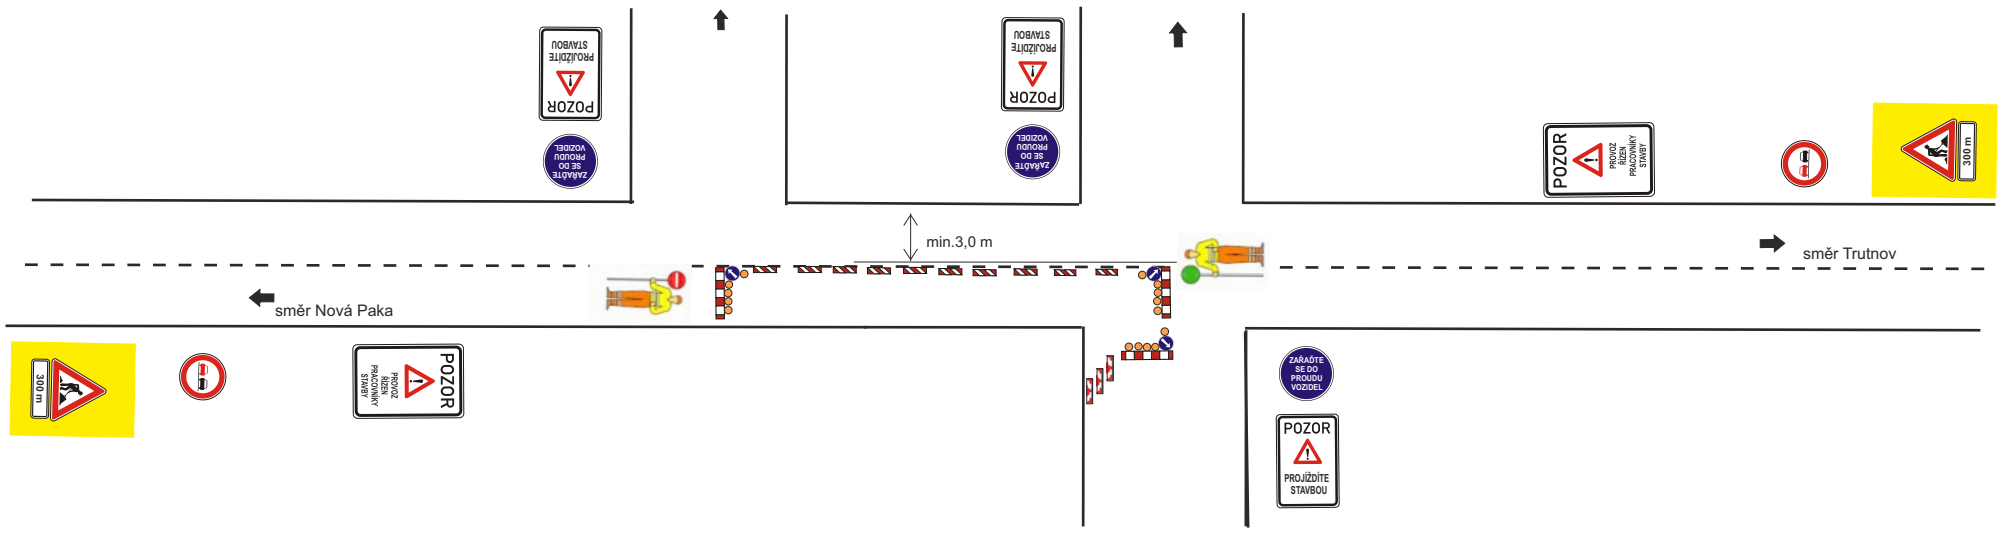

Schéma určené pro kyvadlové řízení dopravy pomocí SSZ :

PO - NE od 16:00 do 08:00 hod

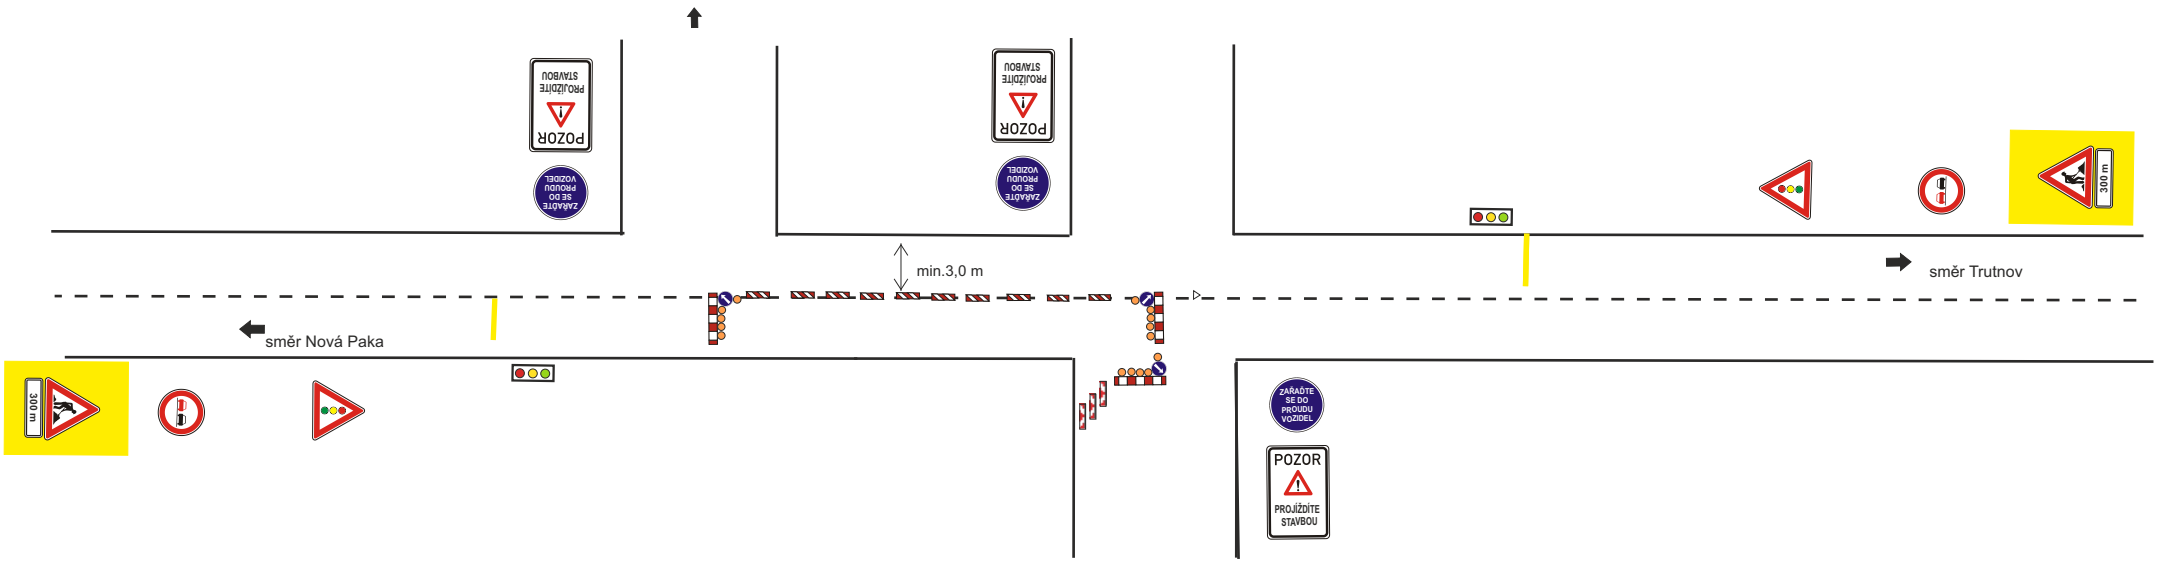

DZ bude zrcadlově přemístěno dle postupu prací na druhou polovinu komunikace.

Dopravní opatření při akci :I/16 hranice Libereckého kraje - Vestřev , oprava silnice

I. ETAPA - 1.4. - 19.5.2024 (pracovní úsek 13.)

Řešení křižovatek : Řešení křižovatek : I/16 s komunikací 3. a 2.třídy (tzn. III/32547 a II/325) bude vždy provoz řízen třícestným semaforem
uzavřený úsek (zábor bude cca 840 m dlouhý)

Schéma určené pro kyvadlové řízení dopravy řádně proškolenými pracovníky stavby:
PO - NE od 08:00 do 16:00 hod

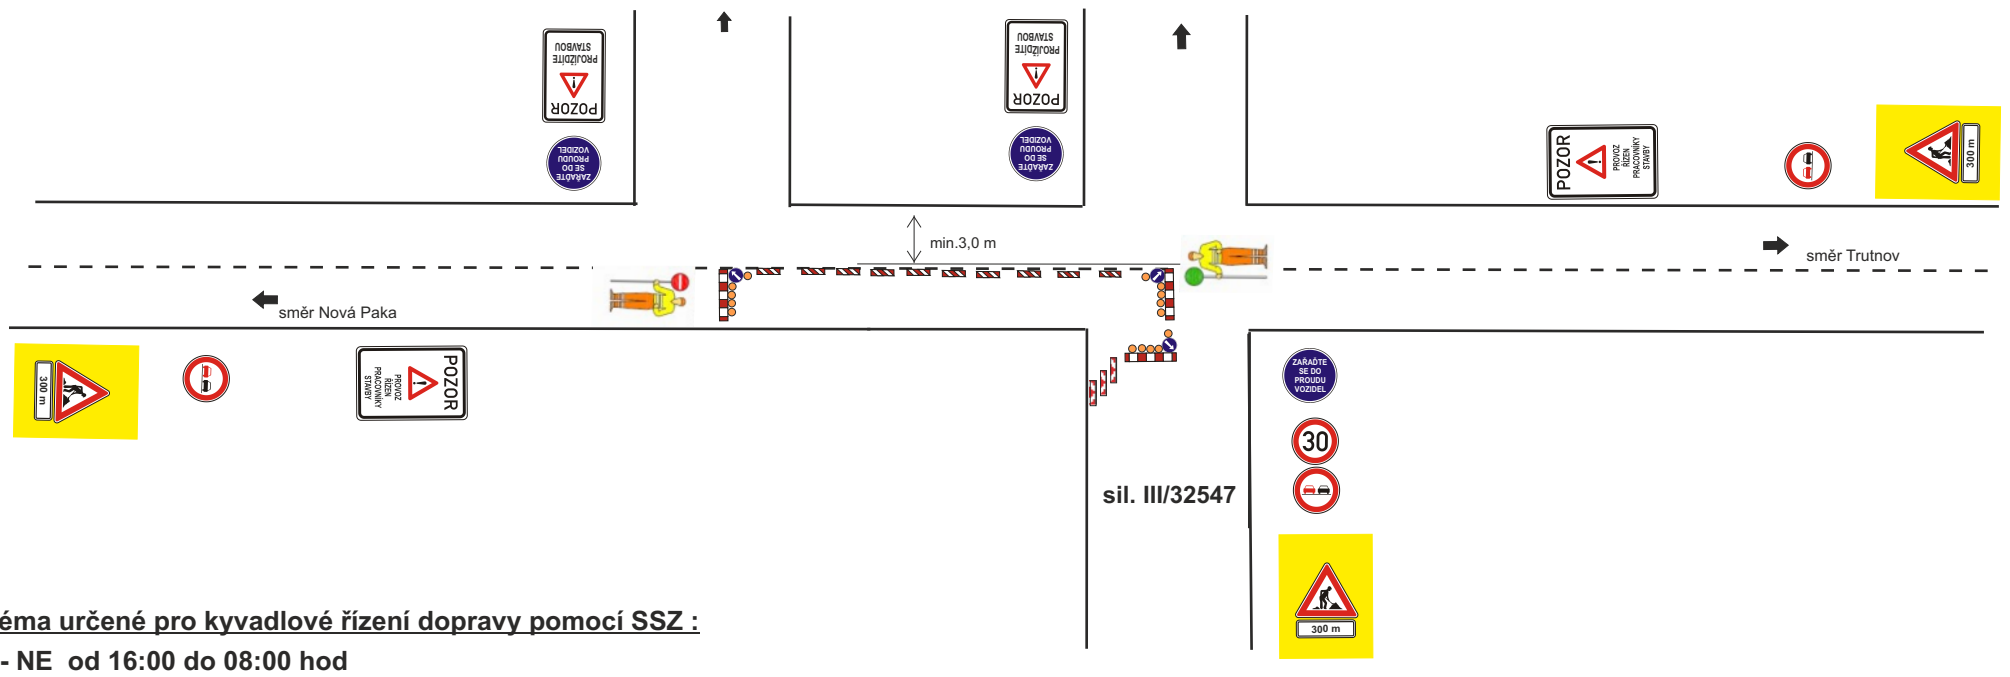

Schéma určené pro kyvadlové řízení dopravy pomocí SSZ :
PO - NE od 16:00 do 08:00 hod

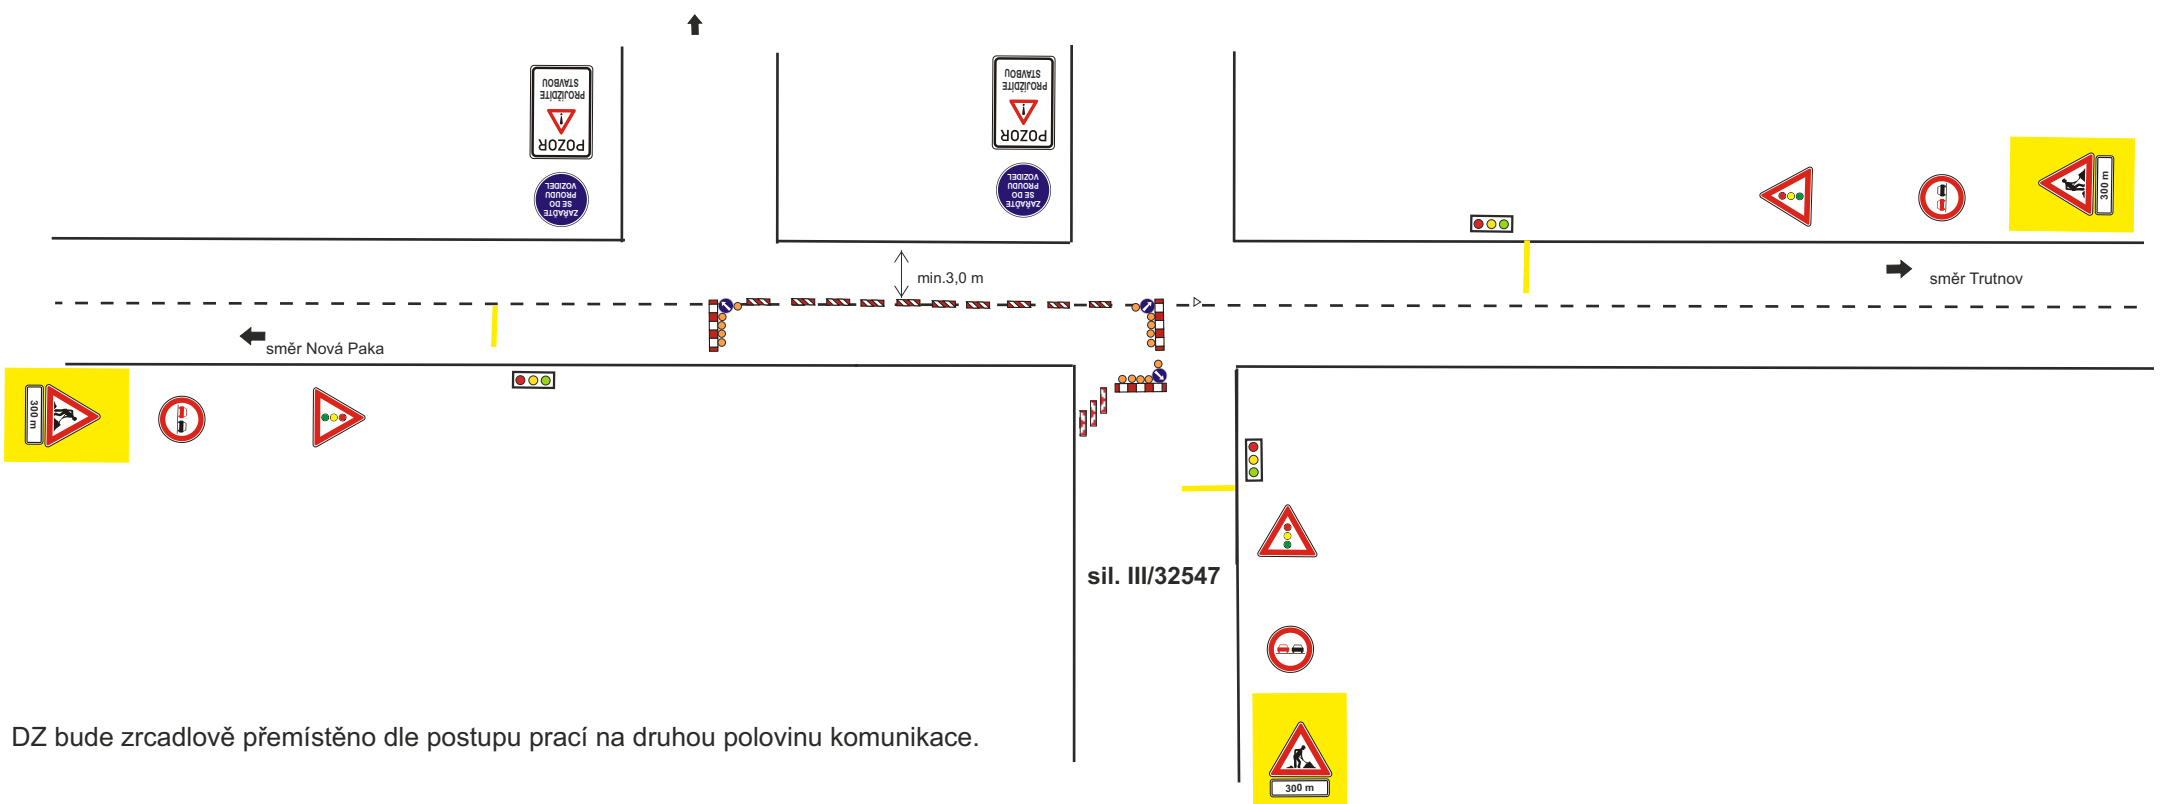

DZ bude zrcadlově přemístěno dle postupu prací na druhou polovinu komunikace.

Dopravní opatření při akci :I/16 hranice Libereckého kraje - Vestřev , oprava silnice

II. ETAPA - 20.5. - 30.6.2024 (11. a 14.pracovní úsek) a propustek 16-425aP - 16.5.-30.5.2024, propustek 16-426P - 1.6.-30.6.2024

Řešení křižovatek : Řešení křižovatek : I/16 s komunikací 3. a 2.třídy (tzn. III/32547 a II/325) bude vždy provoz řízen třícestným semaforem

uzavřený úsek (dva úseky pojedou najednou a k tomu bude pracovní místo na propustky))

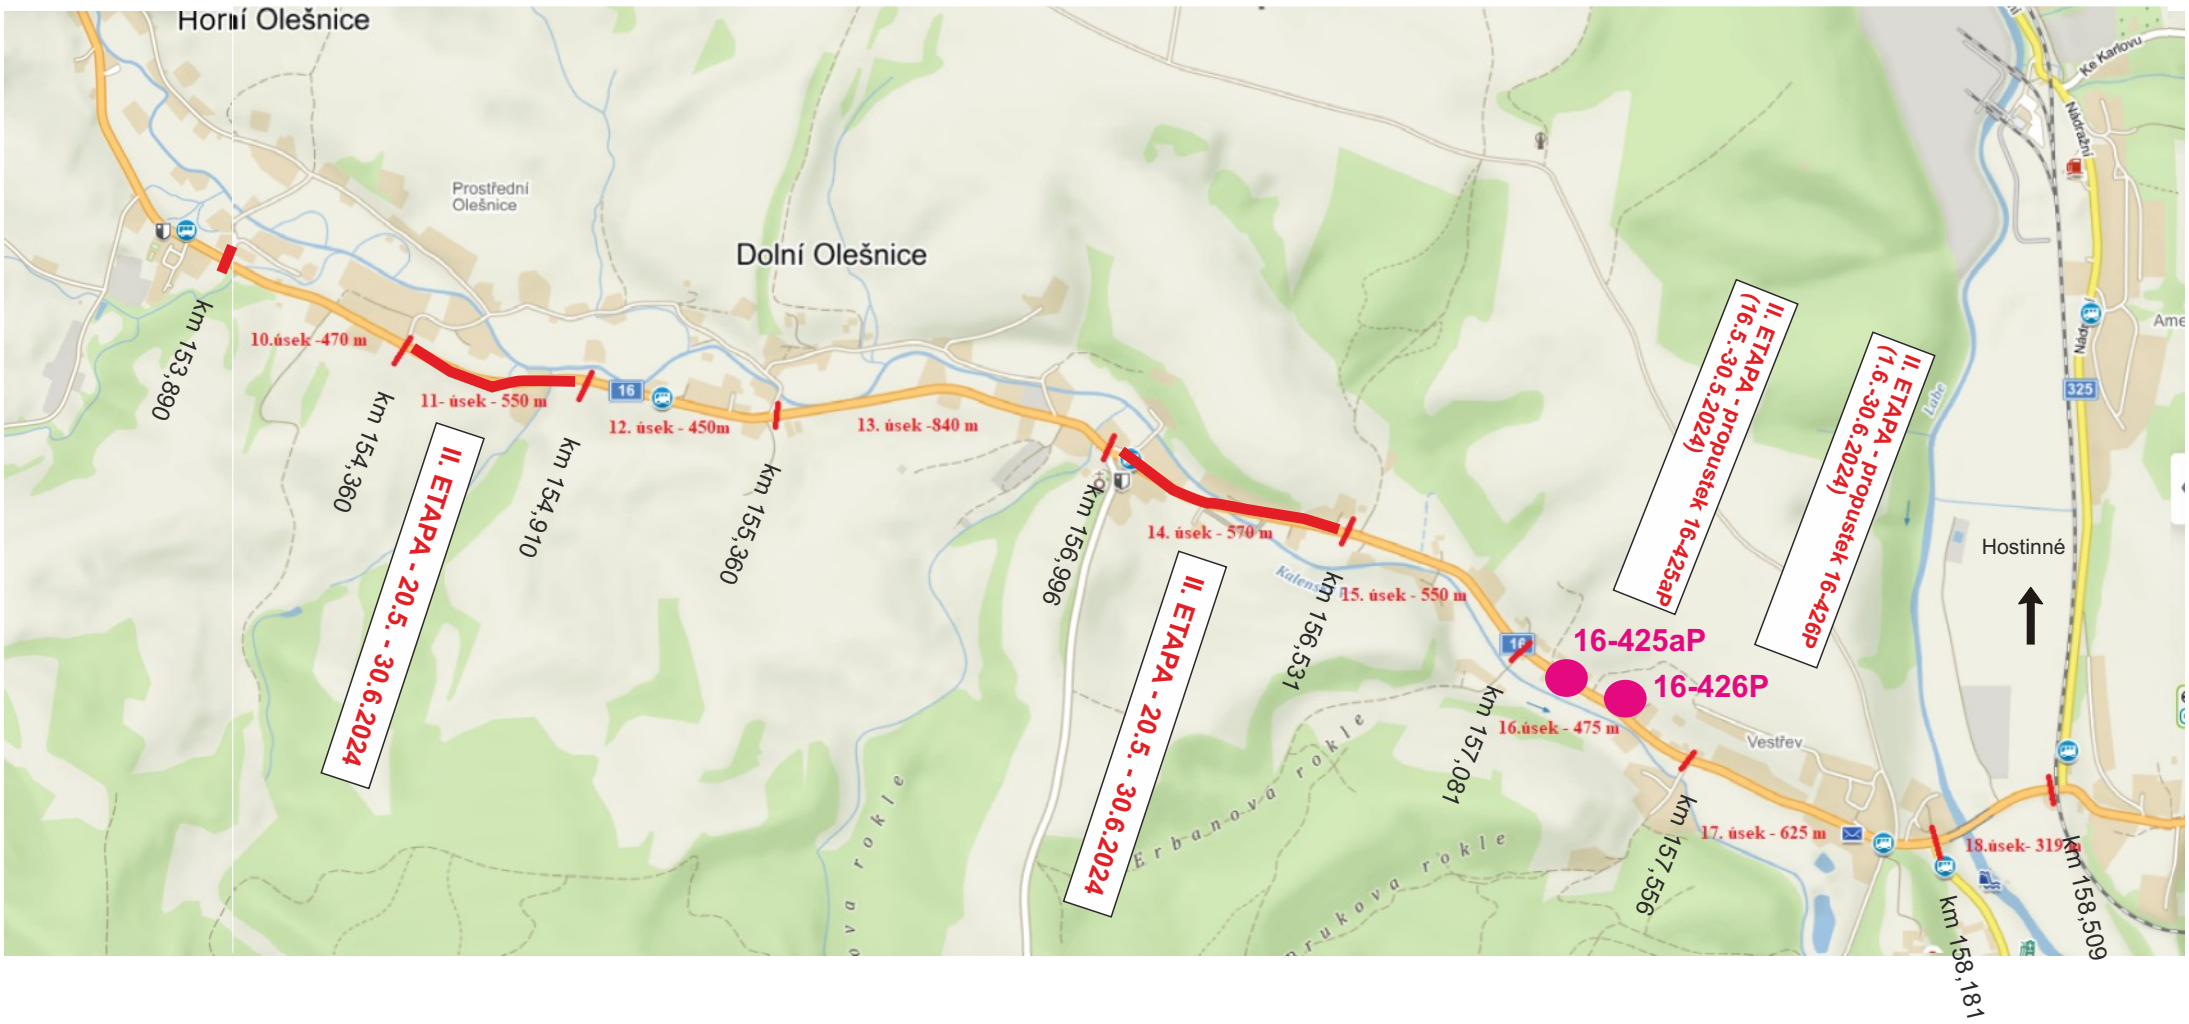

Vzorové dopravní opatření bude užito pouze pro propustky.

V případě dopravních komplikací bude provoz řízen kyvadlově pomocí SSZ.

pracovní úsek - (zábor do 50m)

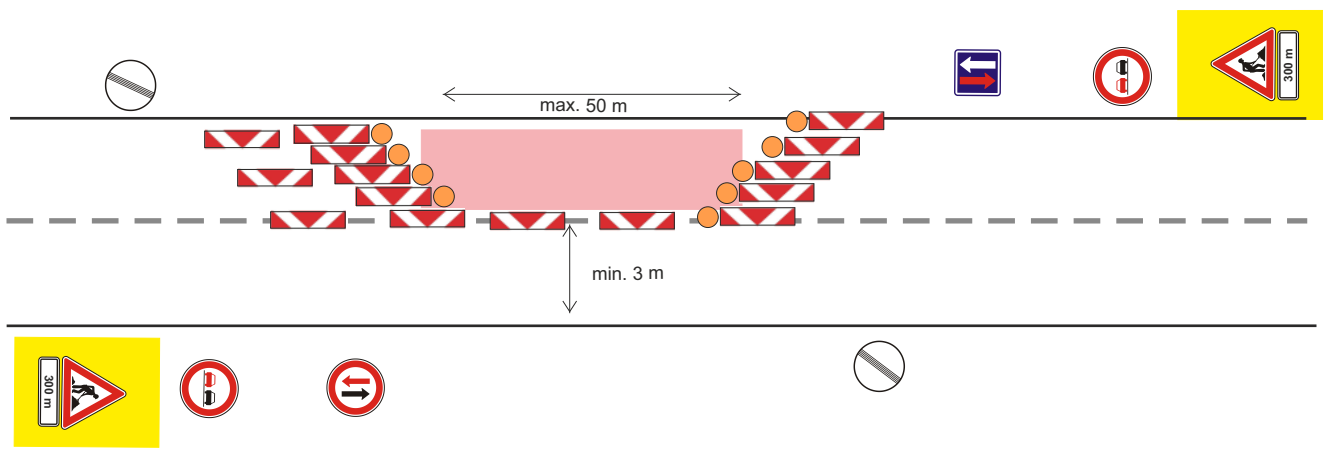

DZ bude zrcadlově přemístěno dle postupu prací na druhou polovinu komunikace.

Termíny úseků jsou pouze orientační , úseky budou kontiunálně po sobě navazovat, bez ohledu na předpokládané ukončení etap.

Investor:	ŘSD ČR – ŘEDITELSTVÍ SILNIC A DÁLNIC ČR
Objednatel:	M-SILNICE

Kreslil:	PhDr. Denisa Pešková / tel.: 605 320 200 / e-mail:dzdh@seznam.cz	
Zodp. projektant:	PhDr. Denisa Pešková / tel.: 605 320 200 / e-mail:dzdh@seznam.cz	
Kontroloval:	Bc.Jan Pazdziora / tel.: 605 477 445 / e-mail: dzdh@seznam.cz	
Kraj: Královehradecký	Okres: Trutnov	Obec:

Dopravní značení DZDH s.r.o.
IČ: 17988756
Vlčkovická 224/98a,
Hradec Králové 500 04
datová schránka: 2g3gcyi

Akce:
I/16 hranice Libereckého kraje - Vestřev, oprava silnice
DOPRAVNĚ INŽENÝRSKÁ OPATŘENÍ

DATUM	24.1.2023
Č.ZAKÁZKY	23007
STUPEŇ PD	DIO
MĚŘÍTKO	-
FORMÁT	A3

Dopravní opatření při akci :I/16 hranice Libereckého kraje - Vestřev , oprava silnice

II. ETAPA - 20.5. - 30.6.2024 (pracovní úsek 11.)

Řešení křižovatek : Řešení křižovatek : I/16 s komunikací 3. a 2.třídy (tzn. III/32547 a II/325) bude vždy provoz řízen třícestným semaforem
uzavřený úsek (zábor bude cca 550 m dlouhý)

Schéma určené pro kyvadlové řízení dopravy řádně proškolenými pracovníky stavby:
PO - NE od 08:00 do 16:00 hod

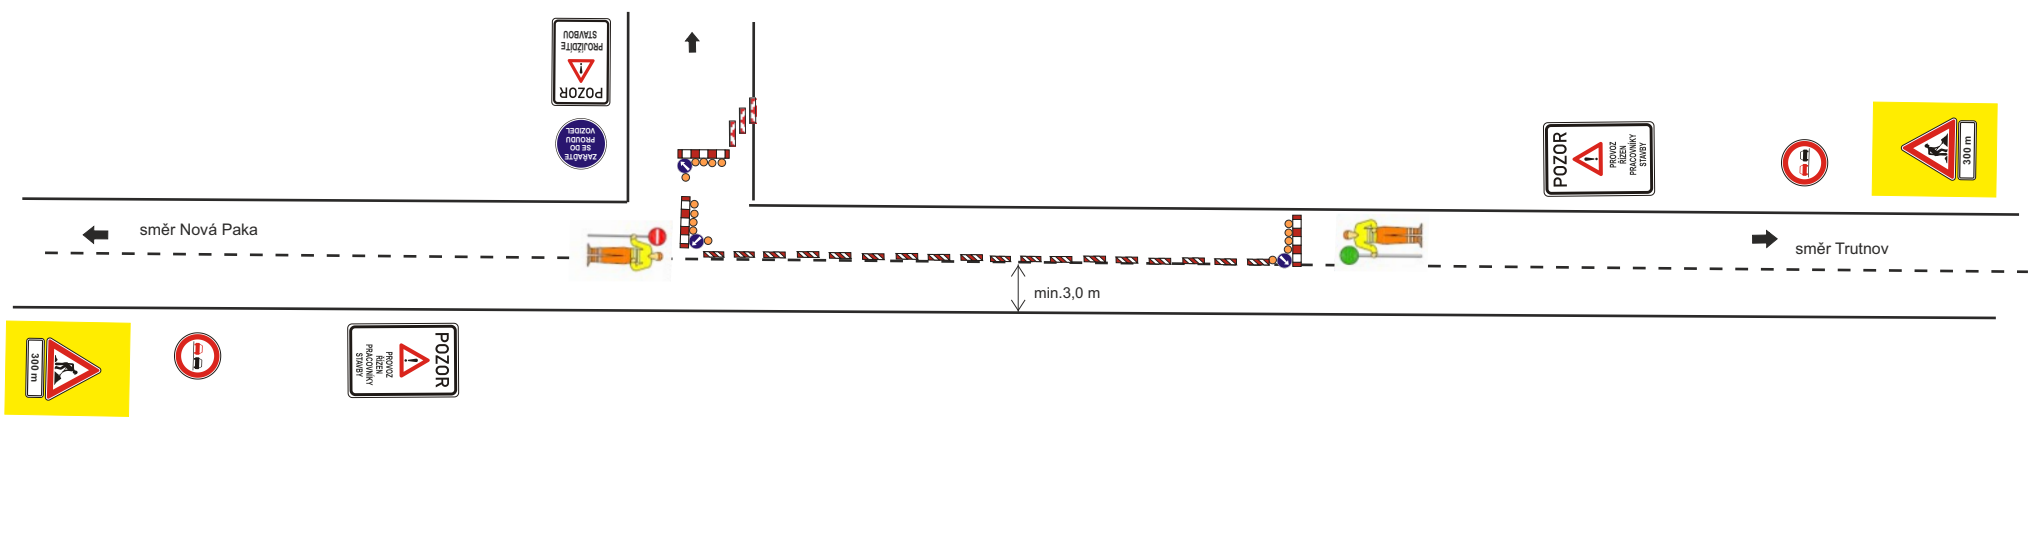

Schéma určené pro kyvadlové řízení dopravy pomocí SSZ :
PO - NE od 16:00 do 08:00 hod

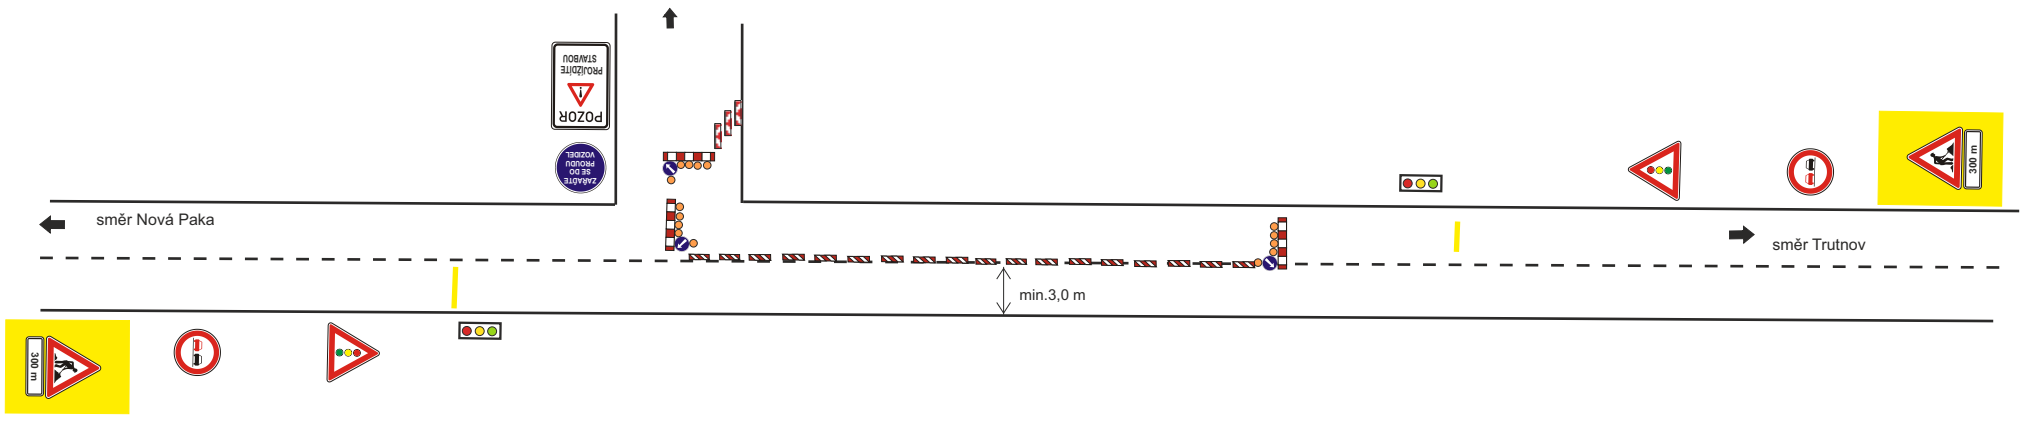

DZ bude zrcadlově přemístěno dle postupu prací na druhou polovinu komunikace.

Dopravní opatření při akci :I/16 hranice Libereckého kraje - Vestřev , oprava silnice

II. ETAPA - 20.5. - 30.6.2024 (pracovní úsek 14.)

Řešení křižovatek : Řešení křižovatek : I/16 s komunikací 3. a 2.třídy (tzn. III/32547 a II/325) bude vždy provoz řízen třícestným semaforem

uzavřený úsek (zábor bude cca 570 m dlouhý)

stávající autobusová zastávka bude přemístěna v jednom směru jízdy (tam kde je zábor) tak se přemístí a pak se otočí na druhou stranu

Schéma určené pro kyvadlové řízení dopravy řádně proškolenými pracovníky stavby:

PO - NE od 08:00 do 16:00 hod

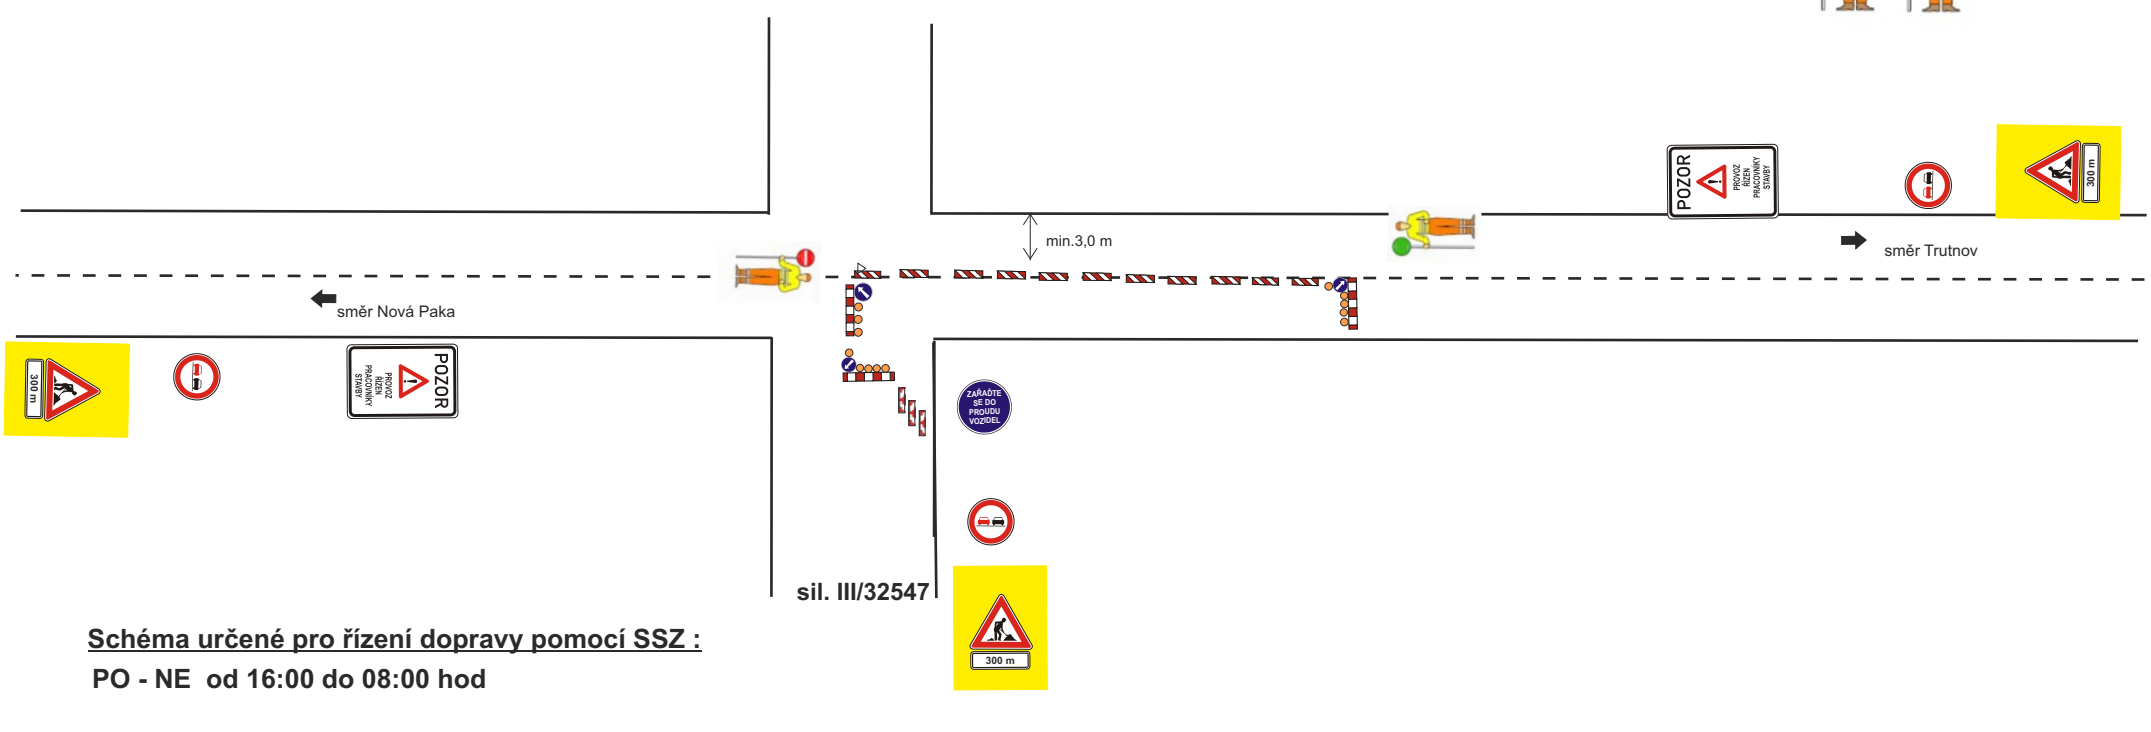

Schéma určené pro řízení dopravy pomocí SSZ :

PO - NE od 16:00 do 08:00 hod

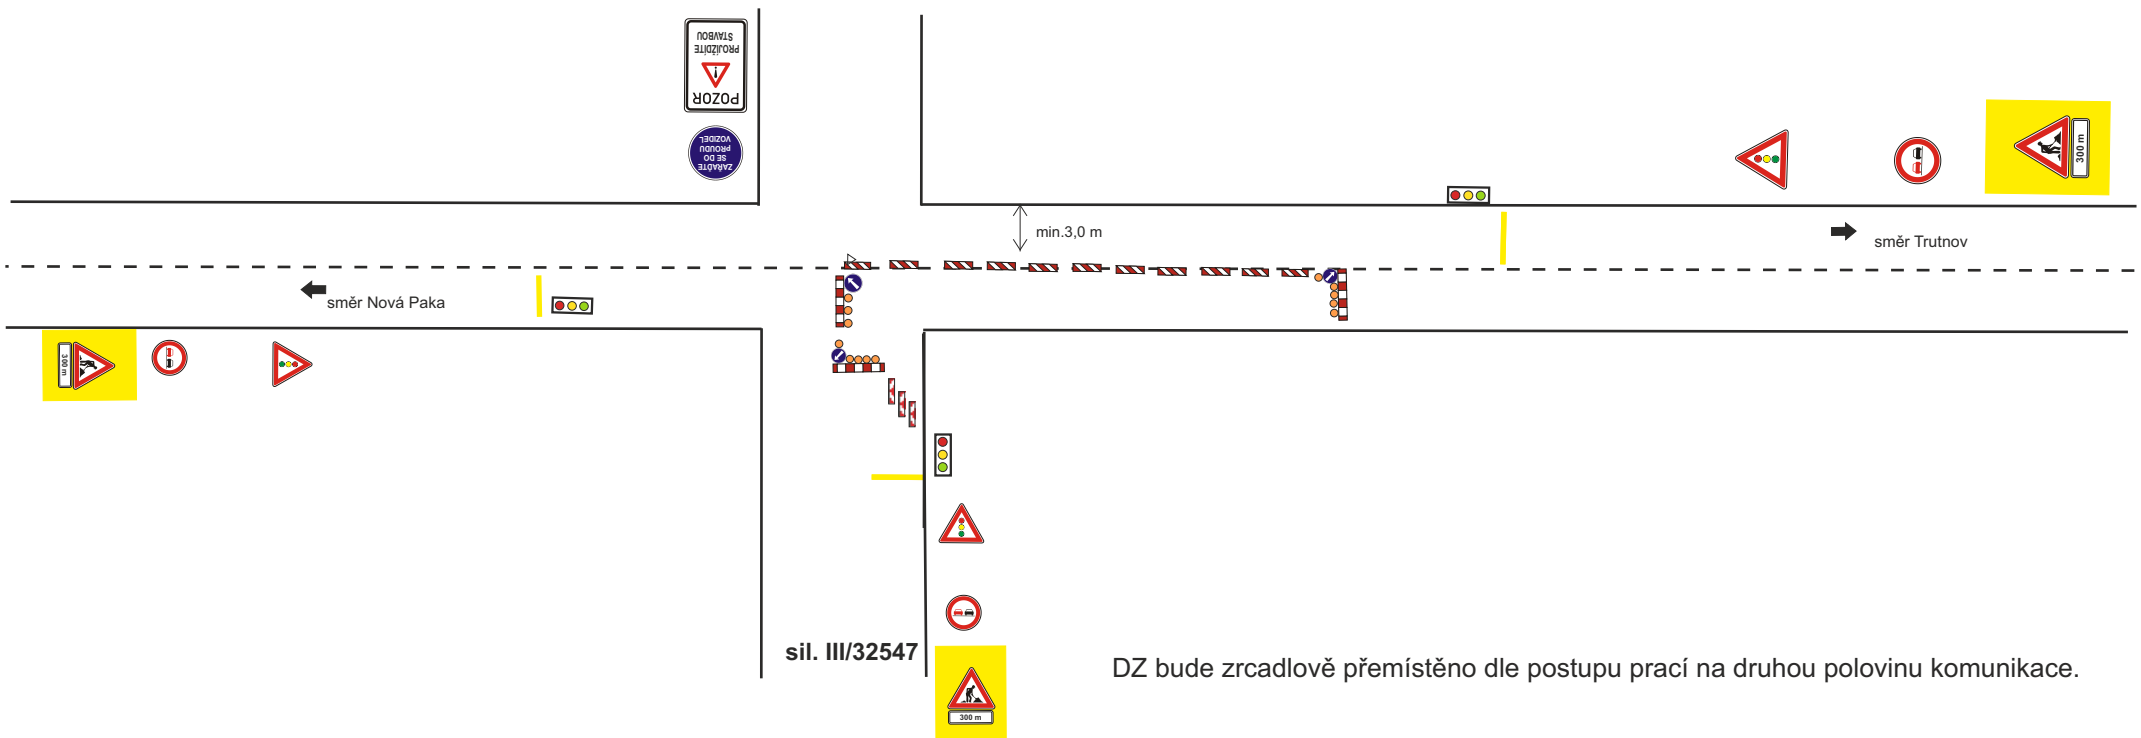

DZ bude zrcadlově přemístěno dle postupu prací na druhou polovinu komunikace.

Dopravní opatření při akci :I/16 hranice Libereckého kraje - Vestřev , oprava silnice

II. ETAPA - 20.5. - 30.6.2024 (pracovní úsek 14.)

stávající autobusová zastávka bude přemístěna v jednom směru jízdy (tam kde je zábor) tak se přemístí a pak se otočí na druhou stranu

přemístěná zastávka: Dolní Olešnice, kostel

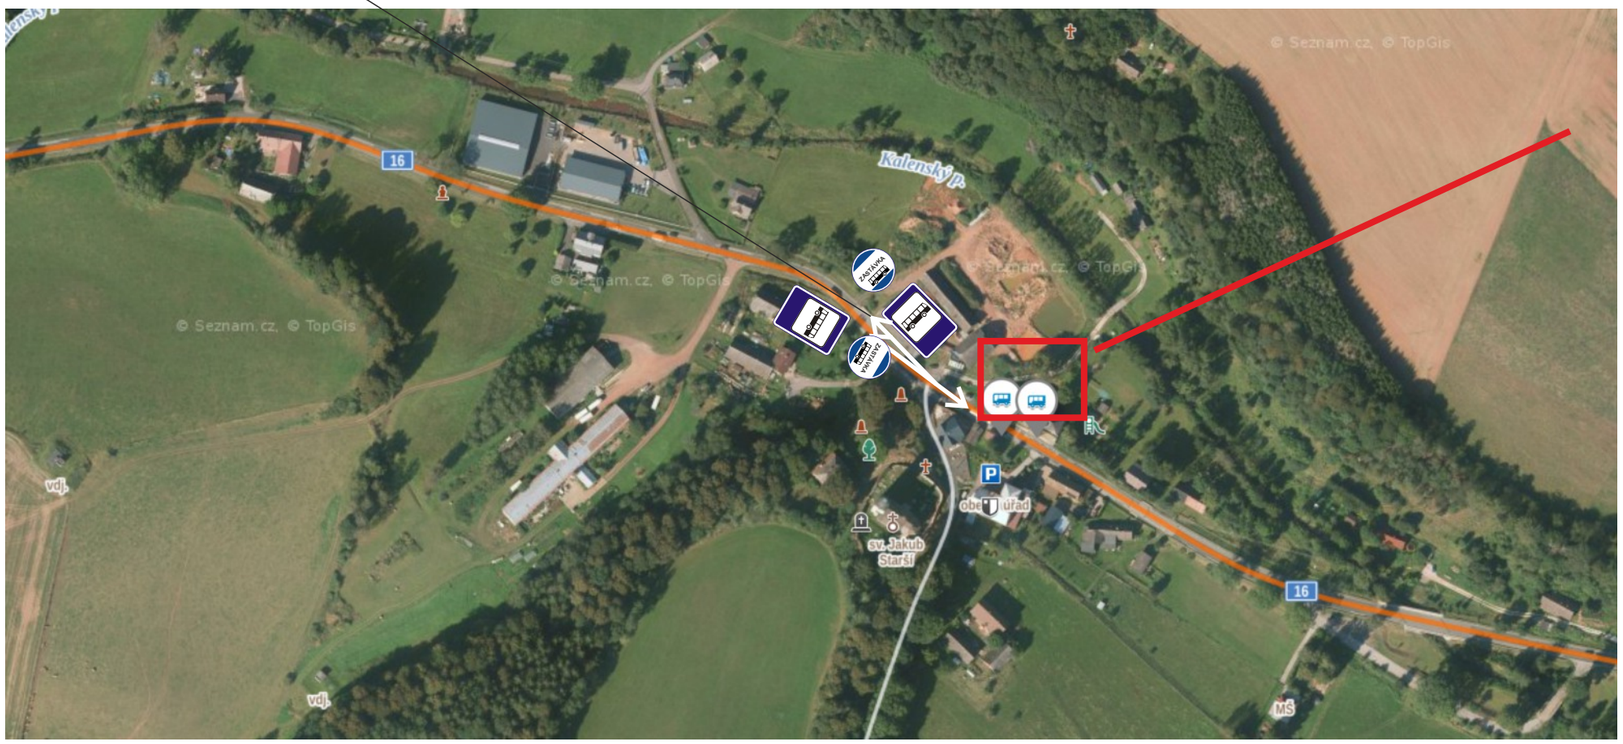

AUTOBUSOVÁ ZASTÁVKA
Dolní Olešnice, kostel
!!NEBUDE OBSLUHOVÁNA!!
PŘEMÍSTĚNA

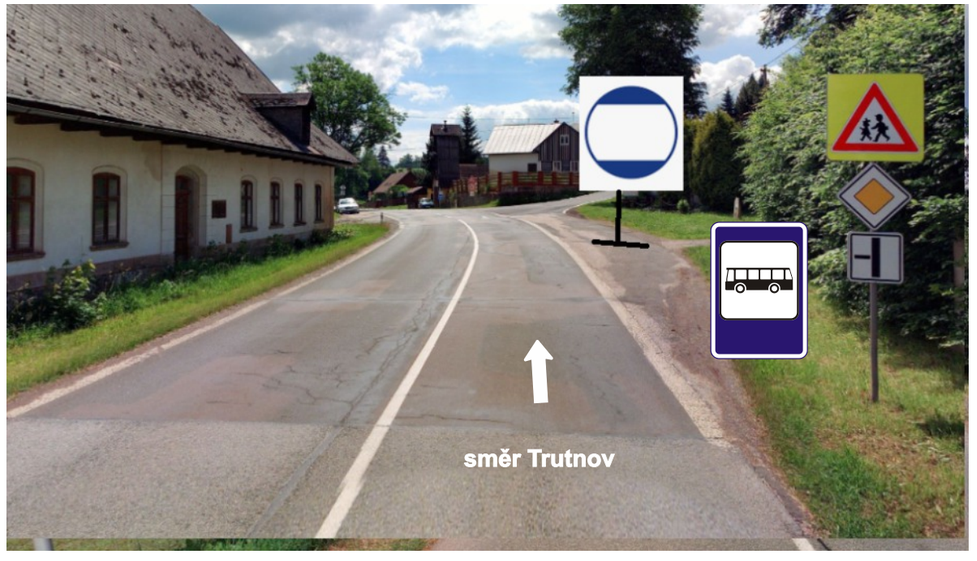

Dopravní opatření při akci :I/16 hranice Libereckého kraje - Vestřev , oprava silnice

III. ETAPA - 1.7. - 11.8.2024 (12. a 16. pracovní úsek) a propustek 16-427P- 1.7.-31.7.2024

Řešení křižovatek : Řešení křižovatek : I/16 s komunikací 3. a 2.třídy (tzn. III/32547 a II/325) bude vždy provoz řízen třícestným semaforem

uzavřený úsek (dva úseky pojedou najednou a k tomu bude pracovní místo na propustky))

Propustek 16-427P bude součástí 16. úseku.

Termíny úseků jsou pouze orientační , úseky budou kontiunálně po sobě navazovat, bez ohledu na předpokládané ukončení etap.

Investor: ŘSD ČR – ŘEDITELSTVÍ SILNIC A DÁLNIC ČR

Objednatel: M-SILNICE

Kreslil:	PhDr. Denisa Pešková / tel.: 605 320 200 / e-mail:dzdh@seznam.cz	
Zodp. projektant:	PhDr. Denisa Pešková / tel.: 605 320 200 / e-mail:dzdh@seznam.cz	
Kontroloval:	Bc.Jan Pazdziora / tel.: 605 477 445 / e-mail: dzdh@seznam.cz	
Kraj: Královehradecký	Okres: Trutnov	Obec:

Akce:
I/16 hranice Libereckého kraje - Vestřev, oprava silnice
DOPRAVNĚ INŽENÝRSKÁ OPATŘENÍ

Dopravní značení DZDH s.r.o.
IČ: 17988756
Vlčkovická 224/98a,
Hradec Králové 500 04
datová schránka: 2g3gcyi

DATUM	24.1.2023
Č.ZAKÁZKY	23007
STUPEŇ PD	DIO
MĚŘÍTKO	-
FORMÁT	A3

Dopravní opatření při akci :I/16 hranice Libereckého kraje - Vestřev , oprava silnice

III. ETAPA - 1.7. - 11.8.2024 (pracovní úsek 12.)

Řešení křižovatek : Řešení křižovatek : I/16 s komunikací 3. a 2.třídy (tzn. III/32547 a II/325) bude vždy provoz řízen třícestným semaforem

uzavřený úsek (zábor bude cca 450 m dlouhý)

stávající autobusová zastávka bude přemístěna v jednom směru jízdy (tam kde je zábor) tak se přemístí a pak se otočí na druhou stranu

Schéma určené pro kyvadlové řízení dopravy řádně proškolenými pracovníky stavby:

PO - NE od 08:00 do 16:00 hod

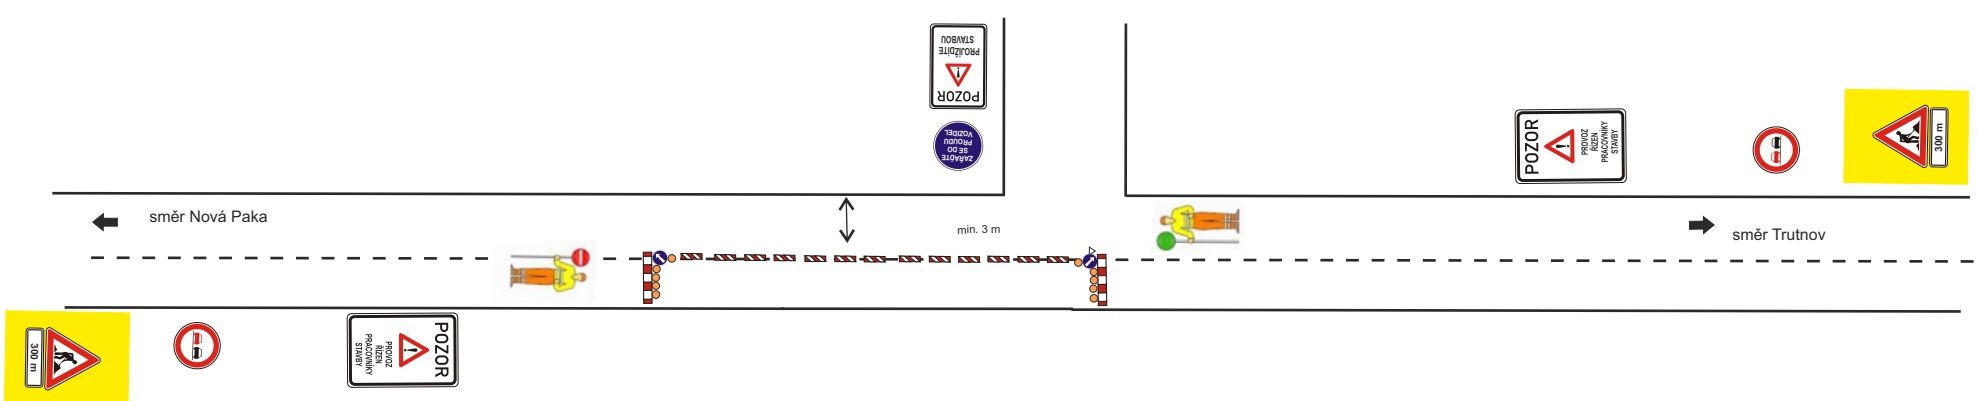

Schéma určené pro kyvadlové řízení dopravy pomocí SSZ :

PO - NE od 16:00 do 08:00 hod

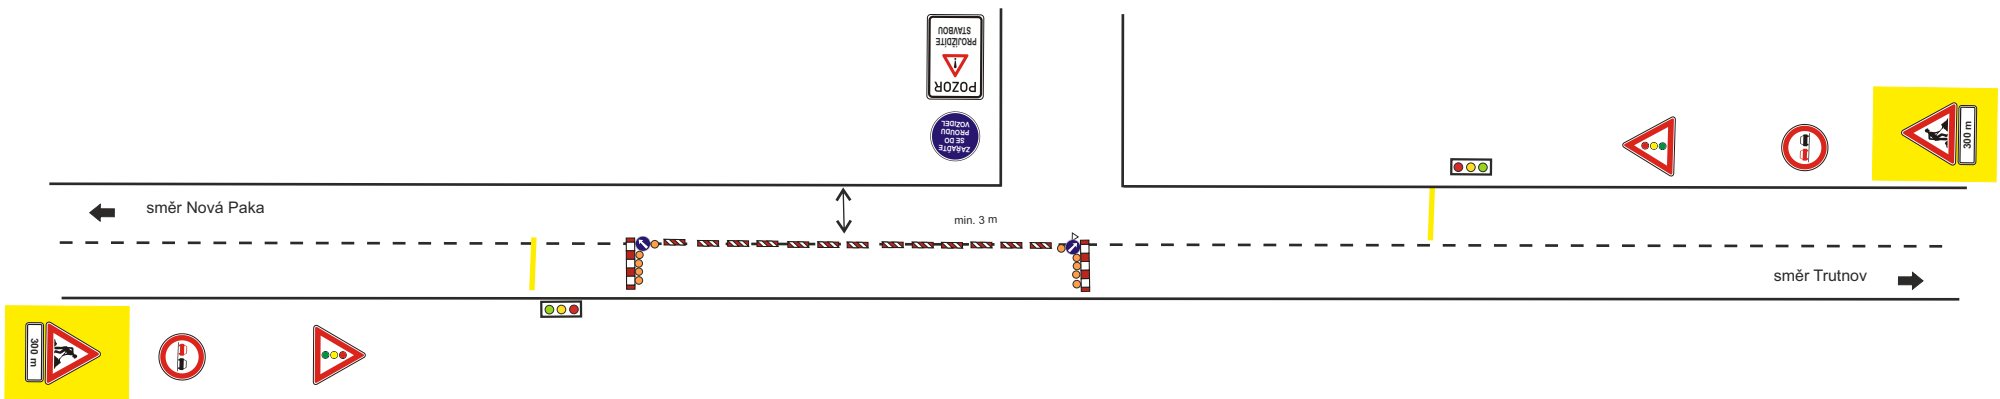

DZ bude zrcadlově přemístěno dle postupu prací na druhou polovinu komunikace.

Dopravní opatření při akci :I/16 hranice Libereckého kraje - Vestřev , oprava silnice

III. ETAPA - 1.7. - 11.8.2024 (pracovní úsek 12.)

stávající autobusová zastávka bude přemístěna v jednom směru jízdy
(tam kde je zábor) tak se přemístí a pak se otočí na druhou stranu

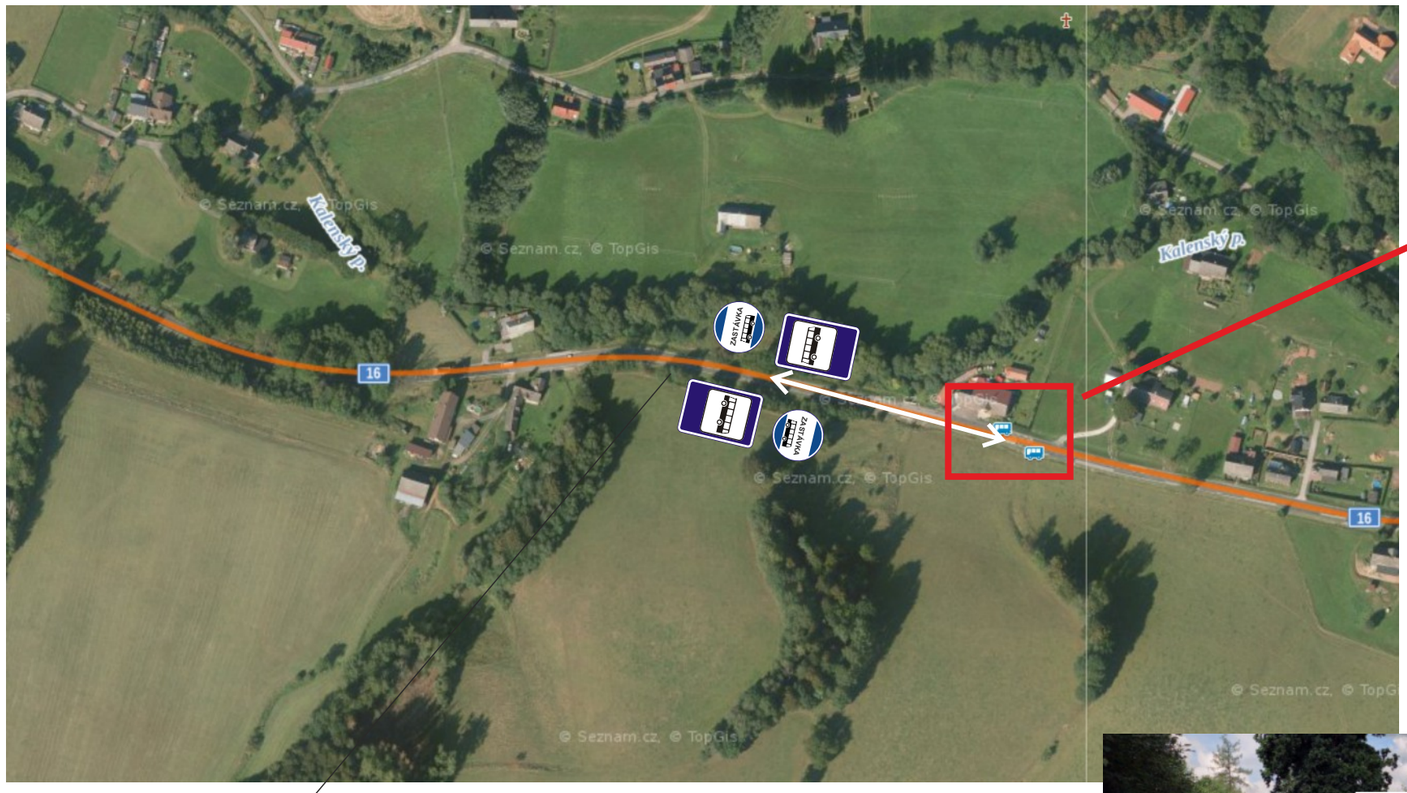

AUTOBUSOVÁ ZASTÁVKA
Dolní Olešnice, hostinec
!!NEBUDE OBSLUHOVÁNA!!
PŘEMÍSTĚNA

přemístěná zastávka: Dolní Olešnice, hostinec

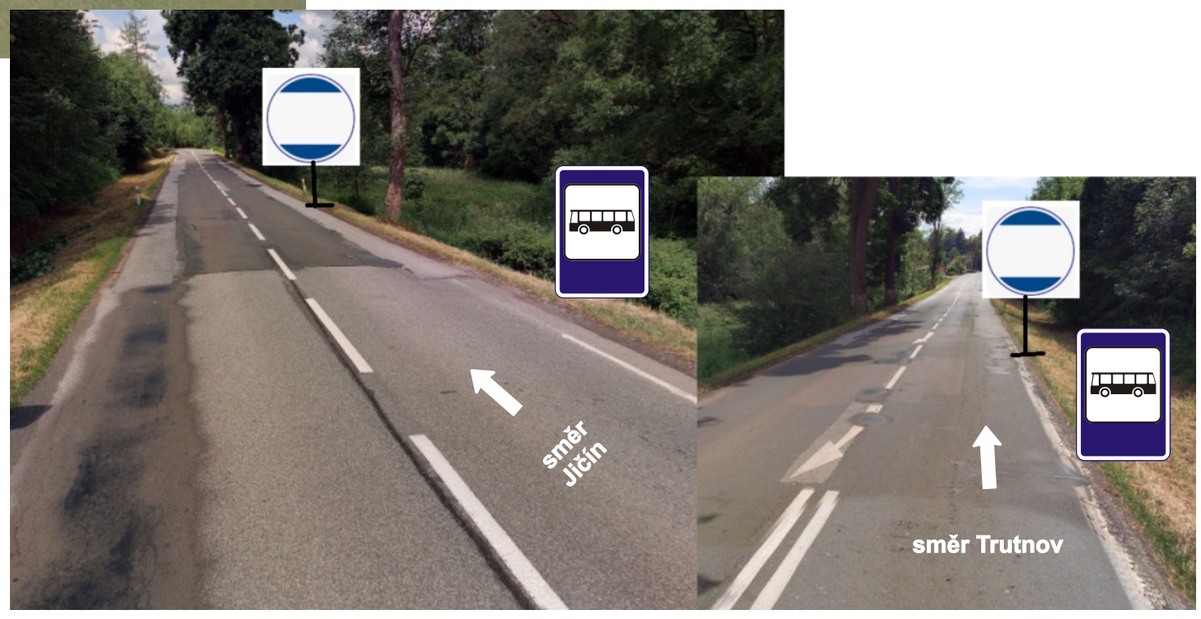

Dopravní opatření při akci :I/16 hranice Libereckého kraje - Vestřev , oprava silnice

III. ETAPA - 1.7. - 11.8.2024 (pracovní úsek 16.)

Řešení křižovatek : Řešení křižovatek : I/16 s komunikací 3. a 2.třídy (tzn. III/32547 a II/325) bude vždy provoz řízen třícestným semaforem

uzavřený úsek (zábor bude cca 475 m dlouhý)

Schéma určené pro kyvadlové řízení dopravy řádně proškolenými pracovníky stavby:

PO - NE od 08:00 do 16:00 hod

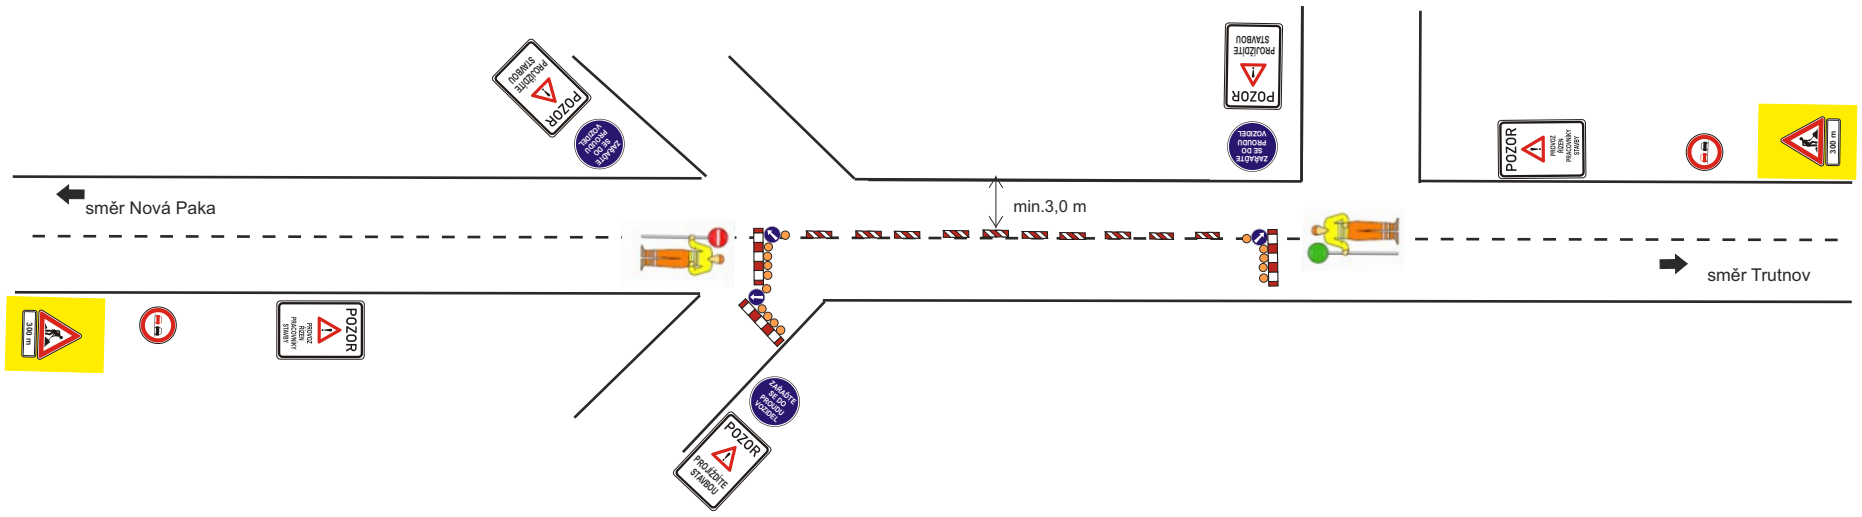

Schéma určené pro kyvadlové řízení dopravy pomocí SSZ :

PO - NE od 16:00 do 08:00 hod

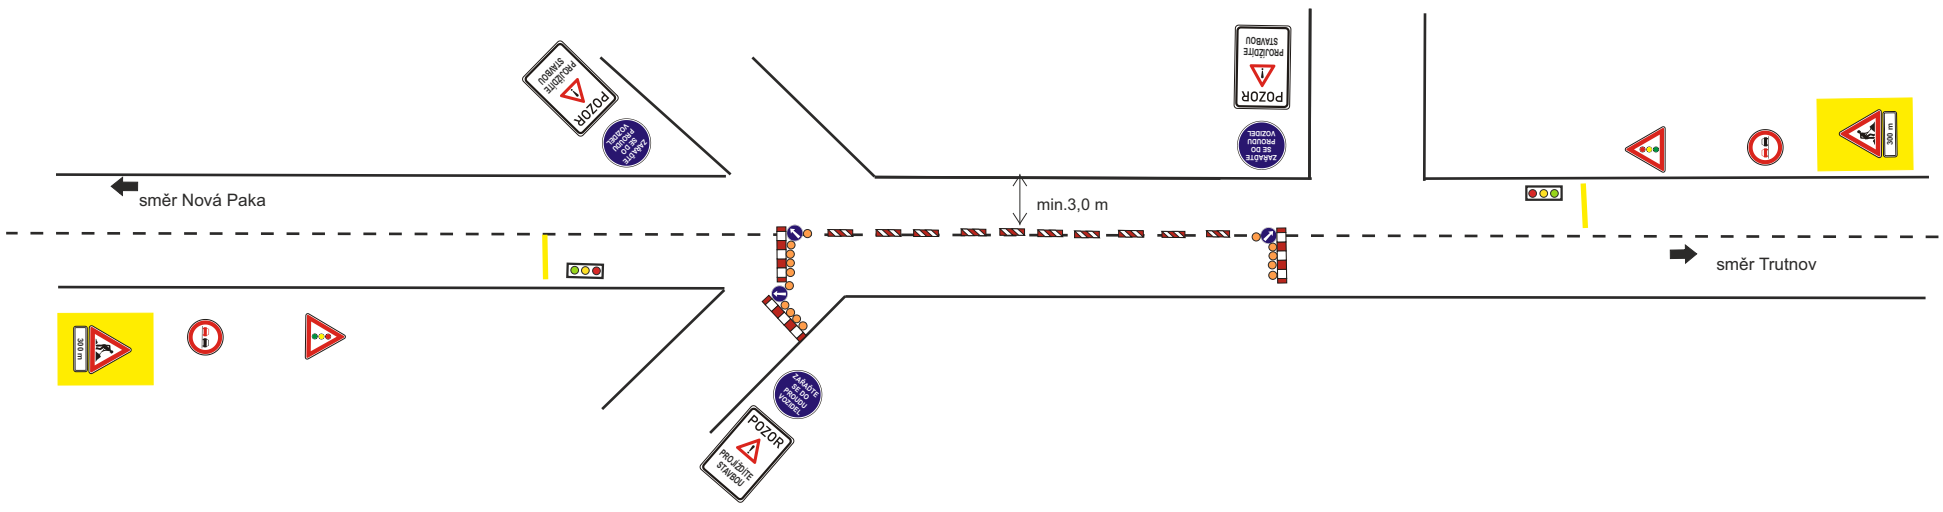

DZ bude zrcadlově přemístěno dle postupu prací na druhou polovinu komunikace.

Dopravní opatření při akci :I/16 hranice Libereckého kraje - Vestřev , oprava silnice

IV.ETAPA - 12.8. - 30.9.2024 (15. a 18. pracovní úsek)

Řešení křižovatek : Řešení křižovatek : I/16 s komunikací 3. a 2.třídy (tzn. III/32547 a II/325) bude vždy provoz řízen třícestným semaforem

uzavřený úsek (dva úseky pojedou najednou a k tomu bude pracovní místo na propustky))

Termíny úseků jsou pouze orientační , úseky budou kontiunálně po sobě navazovat, bez ohledu na předpokládané ukončení etap.

Investor: ŘSD ČR – ŘEDITELSTVÍ SILNIC A DÁLNIC ČR

Objednatel: M-SILNICE

Kreslil:	PhDr. Denisa Pešková / tel.: 605 320 200 / e-mail:dzdh@seznam.cz	
Zodp. projektant:	PhDr. Denisa Pešková / tel.: 605 320 200 / e-mail:dzdh@seznam.cz	
Kontroloval:	Bc.Jan Pazdziora / tel.: 605 477 445 / e-mail: dzdh@seznam.cz	
Kraj: Královehradecký	Okres: Trutnov	Obec:

Dopravní značení DZDH s.r.o.
IČ: 17988756
Vlčkovická 224/98a,
Hradec Králové 500 04
datová schránka: 2g3gcyi

Akce:
I/16 hranice Libereckého kraje - Vestřev, oprava silnice
DOPRAVNĚ INŽENÝRSKÁ OPATŘENÍ

DATUM	24.1.2023
Č.ZAKÁZKY	23007
STUPEŇ PD	DIO
MĚŘÍTKO	-
FORMÁT	A3

Dopravní opatření při akci :I/16 hranice Libereckého kraje - Vestřev , oprava silnice

IV. ETAPA - 12.8. - 30.9.2024 (pracovní úsek 15.)

Řešení křižovatek : Řešení křižovatek : I/16 s komunikací 3. a 2.třídy (tzn. III/32547 a II/325) bude vždy provoz řízen třícestným semaforem

uzavřený úsek (zábor bude cca 550 m dlouhý)

Schéma určené pro kyvadlové řízení dopravy řádně proškolenými pracovníky stavby:

PO - NE od 08:00 do 16:00 hod ,

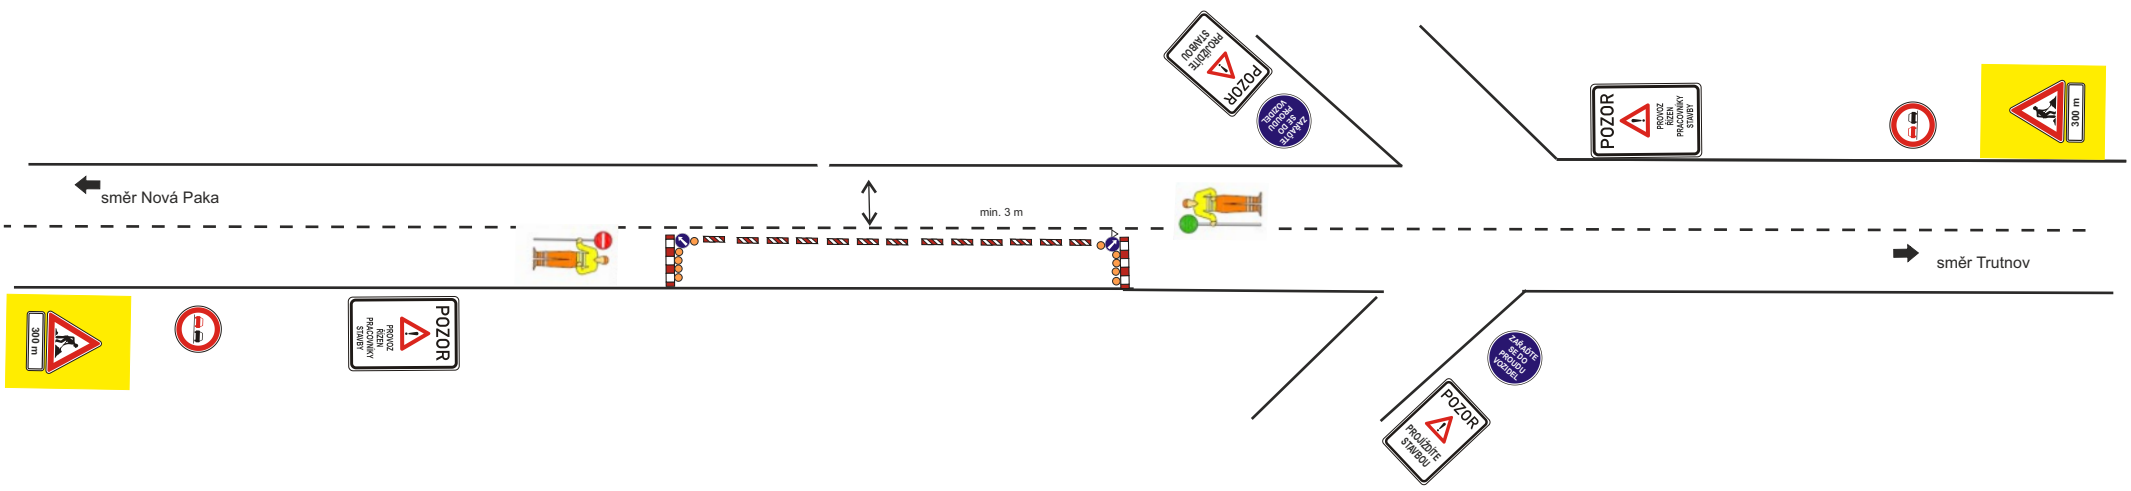

Schéma určené pro kyvadlové řízení dopravy pomocí SSZ :

PO - NE od 16:00 do 08:00 hod

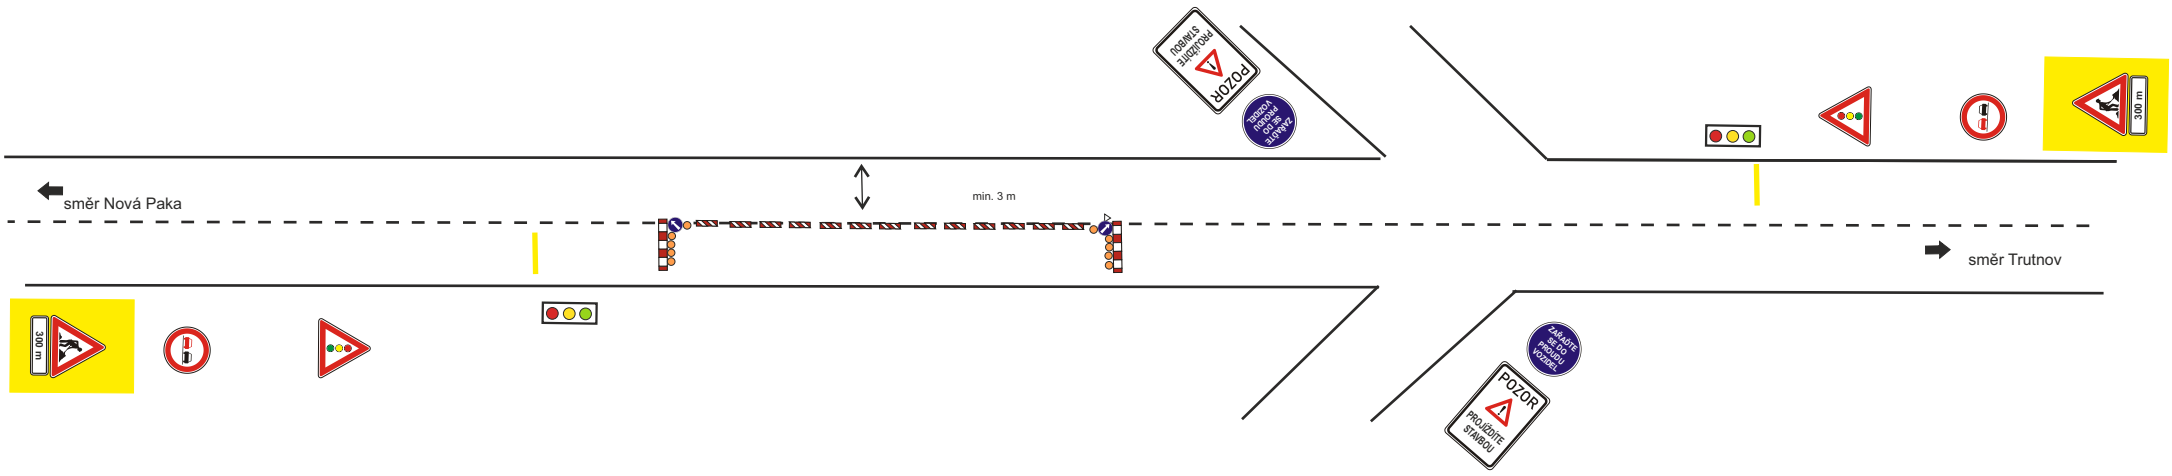

DZ bude zrcadlově přemístěno dle postupu prací na druhou polovinu komunikace.

Dopravní opatření při akci :I/16 hranice Libereckého kraje - Vestřev , oprava silnice

IV. ETAPA - 12.8. - 30.9.2024 (pracovní úsek 18.)

Řešení křižovatek : Řešení křižovatek : I/16 s komunikací 3. a 2.třídy (tzn. III/32547 a II/325) bude vždy provoz řízen třícestným semaforem

uzavřený úsek (zábor bude cca 319 m dlouhý)

Schéma určené pro kyvadlové řízení dopravy řádně proškolenými pracovníky stavby:

PO - NE od 08:00 do 20:00 hod (od 08:00 do 18:00 hod)

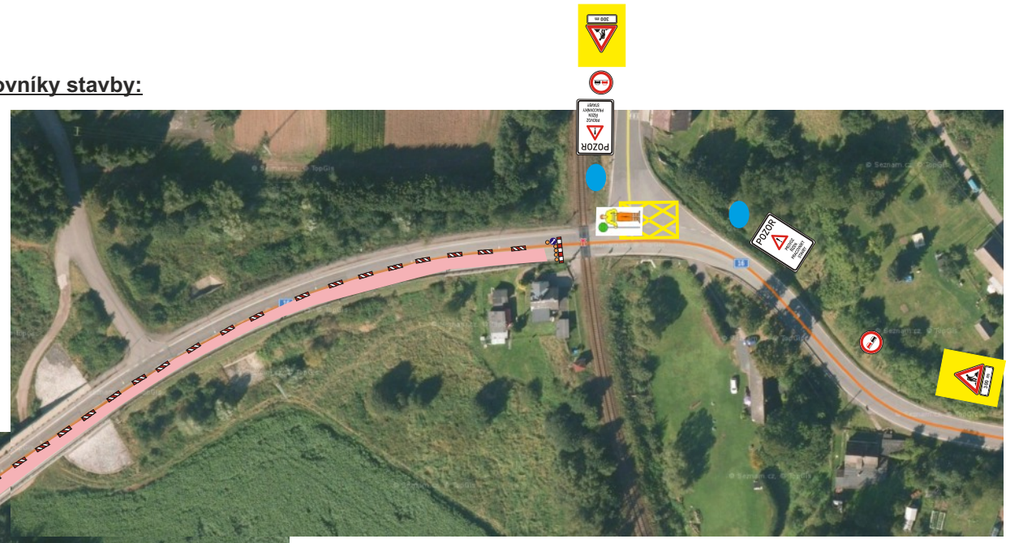

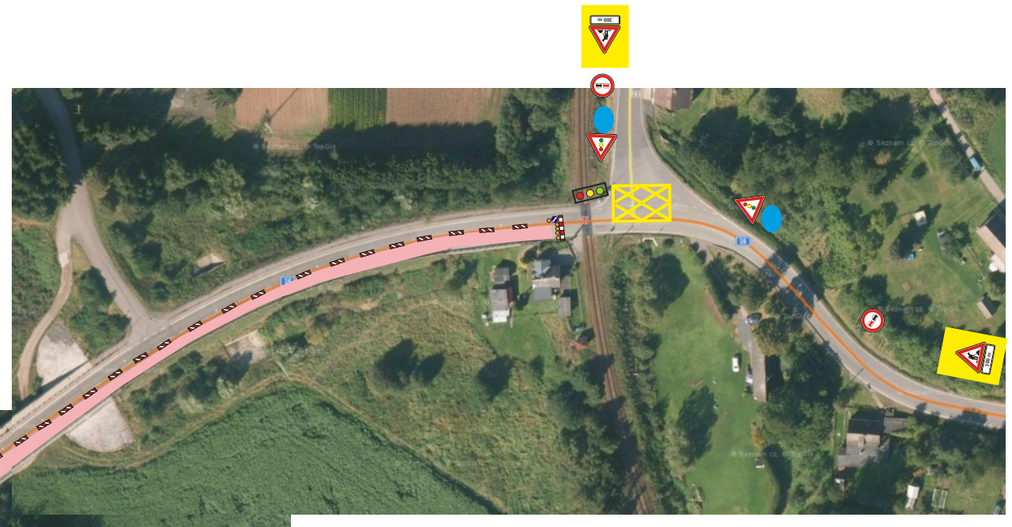

Schéma určené pro řízení dopravy pomocí SSZ :

PO - NE od 20:00 do 08:00 hod (od 18:00 do 08:00 hod)

Přesné určení času řízení provozu bude upřesněno , záleží na intenzitě vlakové dopravy a dalších ovlivňujících aspektů.
Časy mohou být navýšeny nebo ubrány, po konzultaci s DI PČR a krajským úřadem.

Dopravní opatření při akci :I/16 hranice Libereckého kraje - Vestřev , oprava silnice

IV. ETAPA - 12.8. - 30.9.2024 (pracovní úsek 18.)

Řešení křižovatek : Řešení křižovatek : I/16 s komunikací 3. a 2.třídy (tzn. III/32547 a II/325) bude vždy provoz řízen třícestným semaforem

uzavřený úsek (zábor bude cca 319 m dlouhý)

Schéma určené pro kyvadlové řízení dopravy řádně proškolenými pracovníky stavby:

PO - NE od 08:00 do 20:00 hod (od 08:00 do 18:00 hod)

Schéma určené pro řízení dopravy pomocí SSZ :

PO - NE od 20:00 do 08:00 hod (od 18:00 do 08:00 hod)

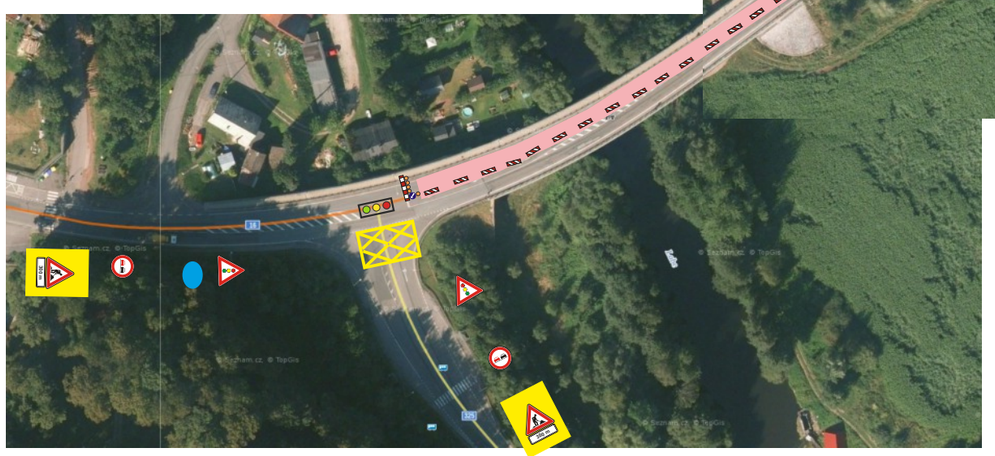

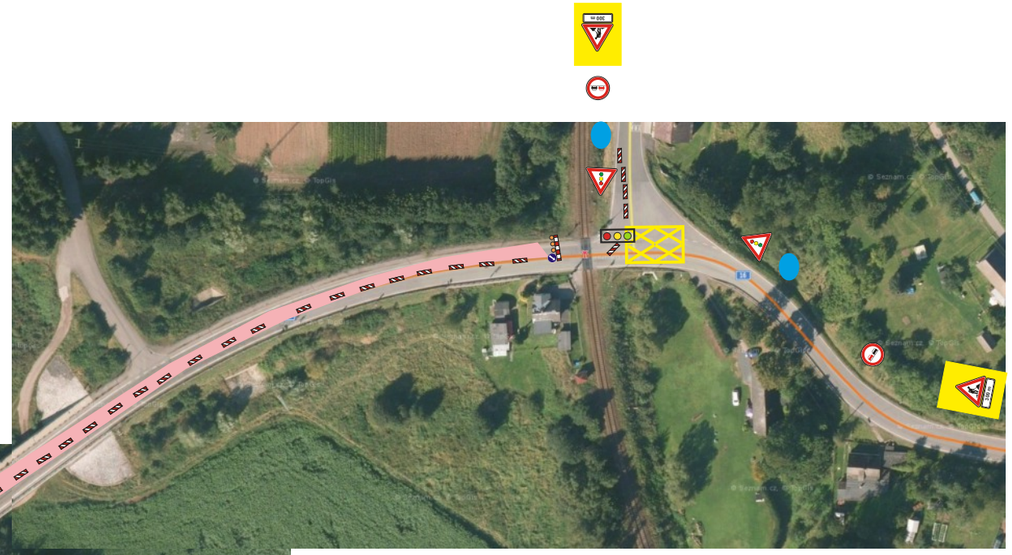

Přesné určení času řízení provozu bude upřesněno , záleží na intenzitě vlakové dopravy a dalších ovlivňujících aspektů. Časy mohou být navýšeny nebo ubrány, po konzultaci s DI PČR a krajským úřadem.

Dopravní opatření při akci :I/16 hranice Libereckého kraje - Vestřev , oprava silnice

V. ETAPA - 1.10. - 15.11.2024 (pracovní úsek 17.)

Řešení křižovatek : Řešení křižovatek : I/16 s komunikací 3. a 2.třídy (tzn. III/32547 a II/325) bude vždy provoz řízen třícestným semaforem

uzavřený úsek (zábor bude cca 625 m dlouhý)

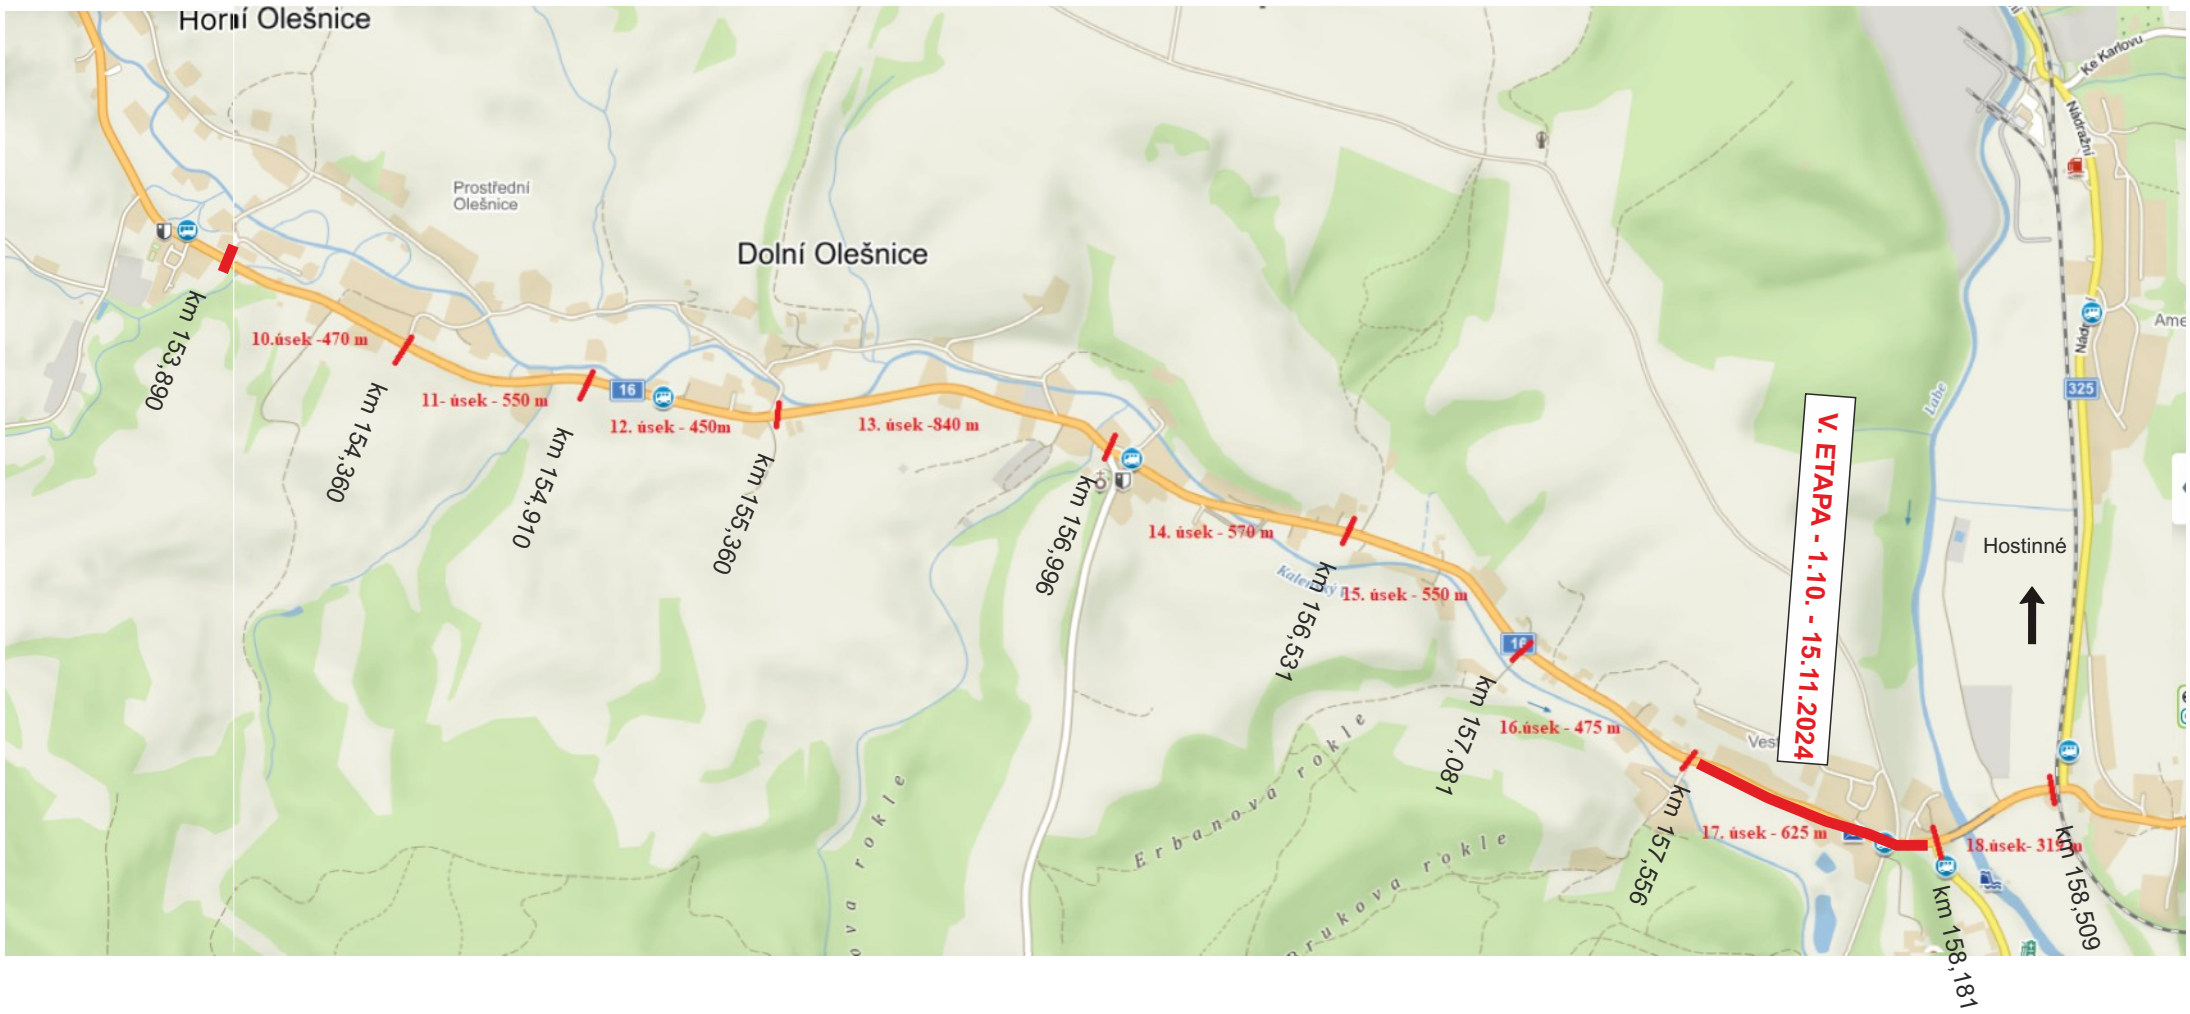

Termíny úseků jsou pouze orientační , úseky budou kontiunálně po sobě navazovat, bez ohledu na předpokládané ukončení etap.

Investor: ŘSD ČR – ŘEDITELSTVÍ SILNIC A DÁLNIC ČR

Objednatel: M-SILNICE

Kreslil:	PhDr. Denisa Pešková / tel.: 605 320 200 / e-mail:dzdh@seznam.cz	
Zodp. projektant:	PhDr. Denisa Pešková / tel.: 605 320 200 / e-mail:dzdh@seznam.cz	
Kontroloval:	Bc.Jan Pazdziora / tel.: 605 477 445 / e-mail: dzdh@seznam.cz	
Kraj: Královehradecký	Okres: Trutnov	Obec:

Dopravní značení DZDH s.r.o.
IČ: 17988756
Vlčkovická 224/98a,
Hradec Králové 500 04
datová schránka: 2g3gcyi

Akce:
I/16 hranice Libereckého kraje - Vestřev, oprava silnice
DOPRAVNĚ INŽENÝRSKÁ OPATŘENÍ

DATUM	24.1.2023
Č.ZAKÁZKY	23007
STUPEŇ PD	DIO
MĚŘÍTKO	-
FORMÁT	A3

Dopravní opatření při akci :I/16 hranice Libereckého kraje - Vestřev , oprava silnice

V. ETAPA - 1.10. - 15.11.2024 (pracovní úsek 17.)

Řešení křižovatek : Řešení křižovatek : I/16 s komunikací 3. a 2.třídy (tzn. III/32547 a II/325) bude vždy provoz řízen třícestným semaforem

uzavřený úsek (zábor bude cca 625 m dlouhý)

stávající autobusová zastávka bude přemístěna v jednom směru jízdy (tam kde je zábor) tak se přemístí a pak se otočí na druhou stranu

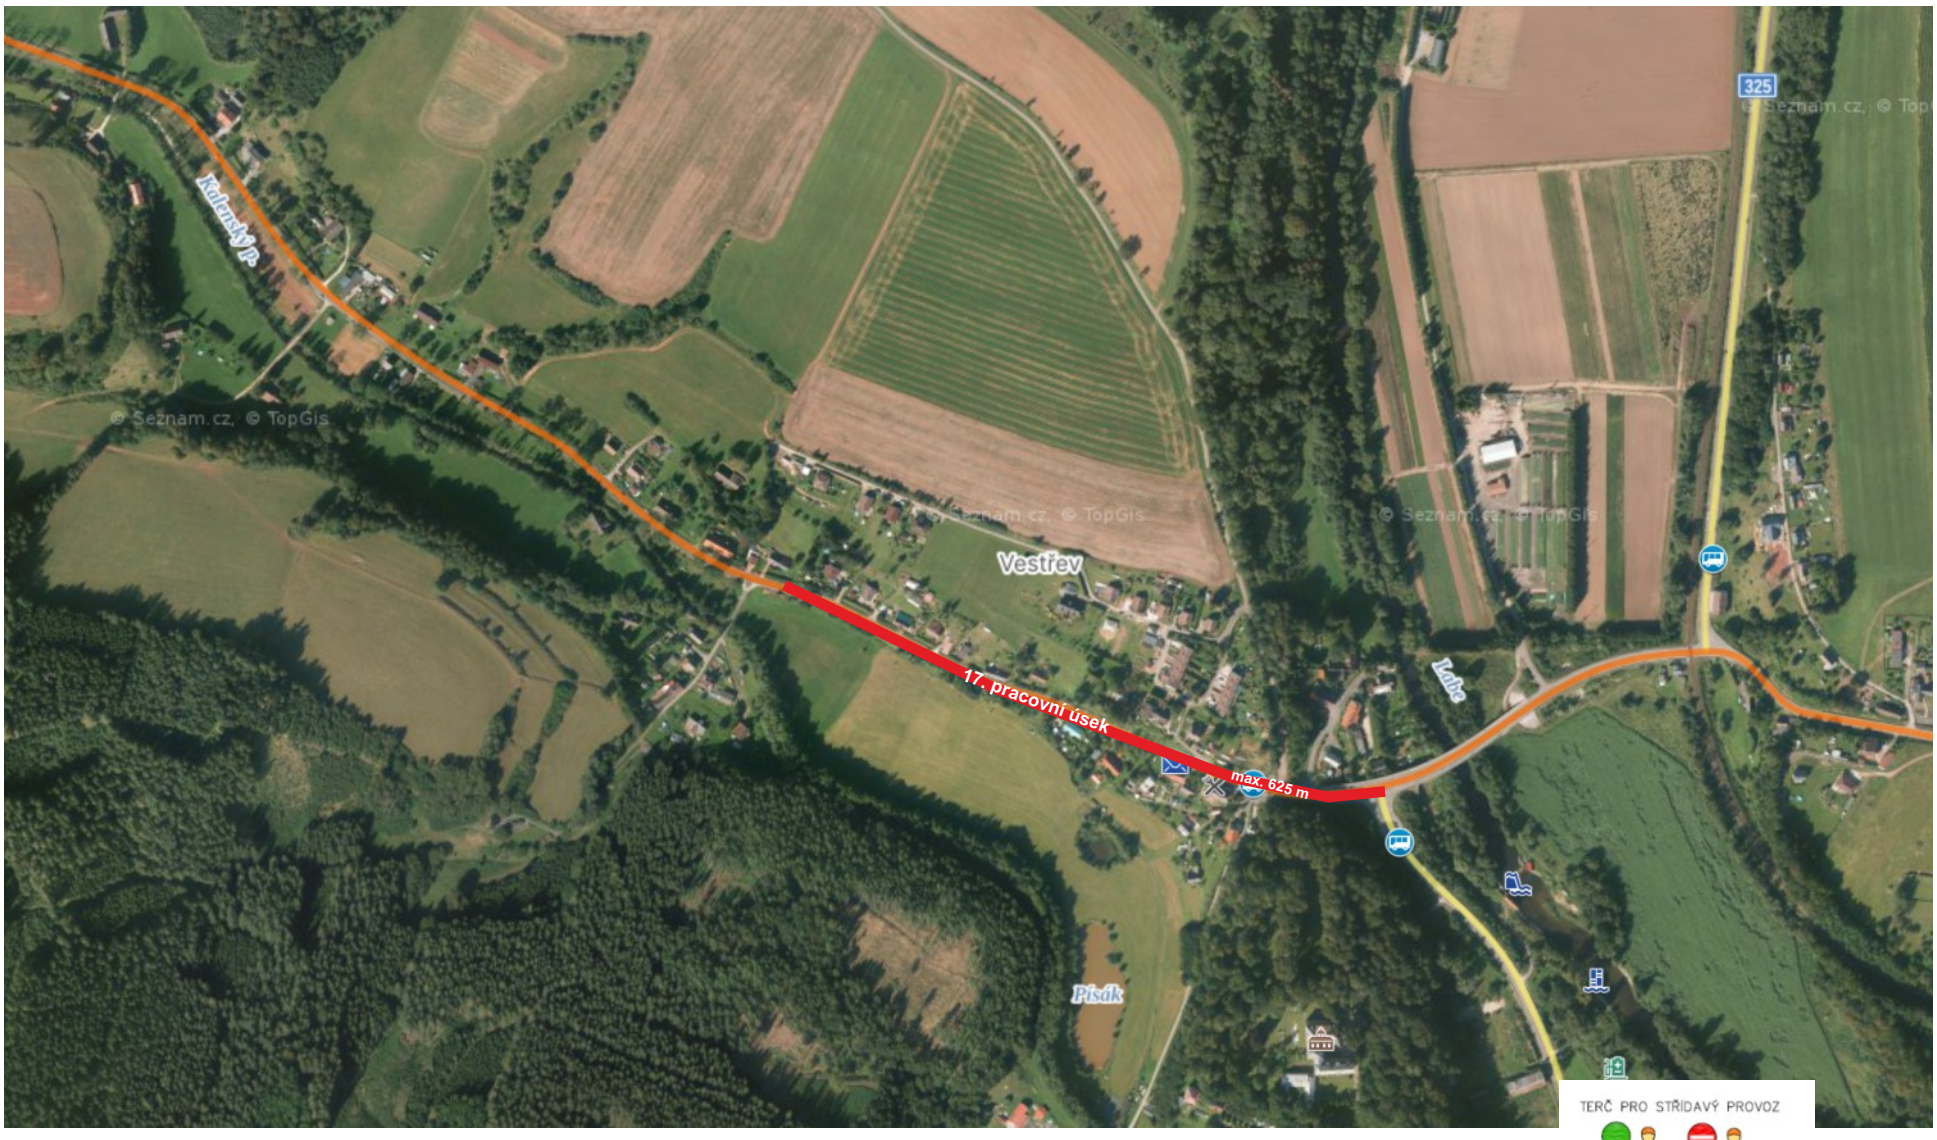

Schéma určené pro kyvadlové řízení dopravy řádně proškolenými pracovníky stavby:

PO - NE od 08:00 do 16:00 hod

,

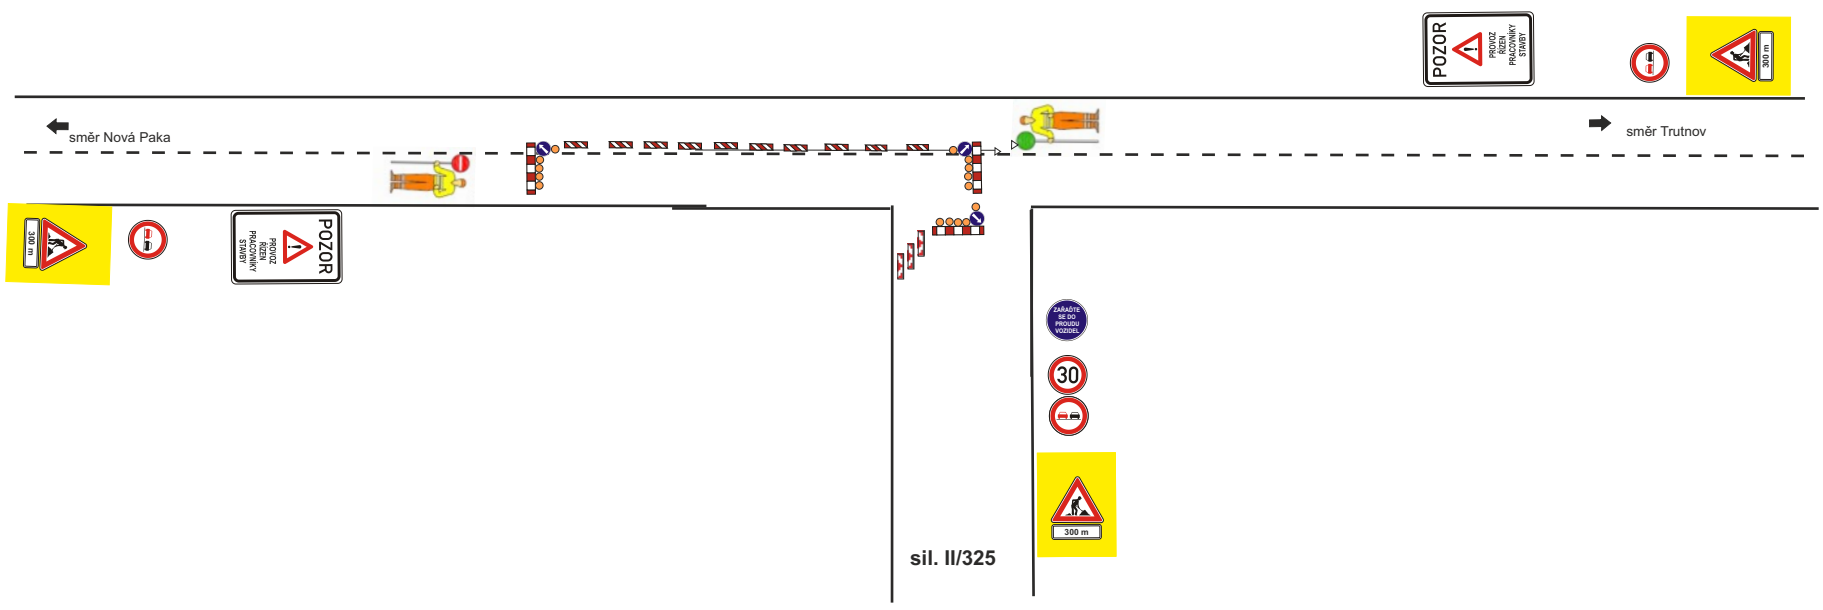

Schéma určené pro kyvadlové řízení dopravy pomocí SSZ :

PO - NE od 16:00 do 08:00 hod

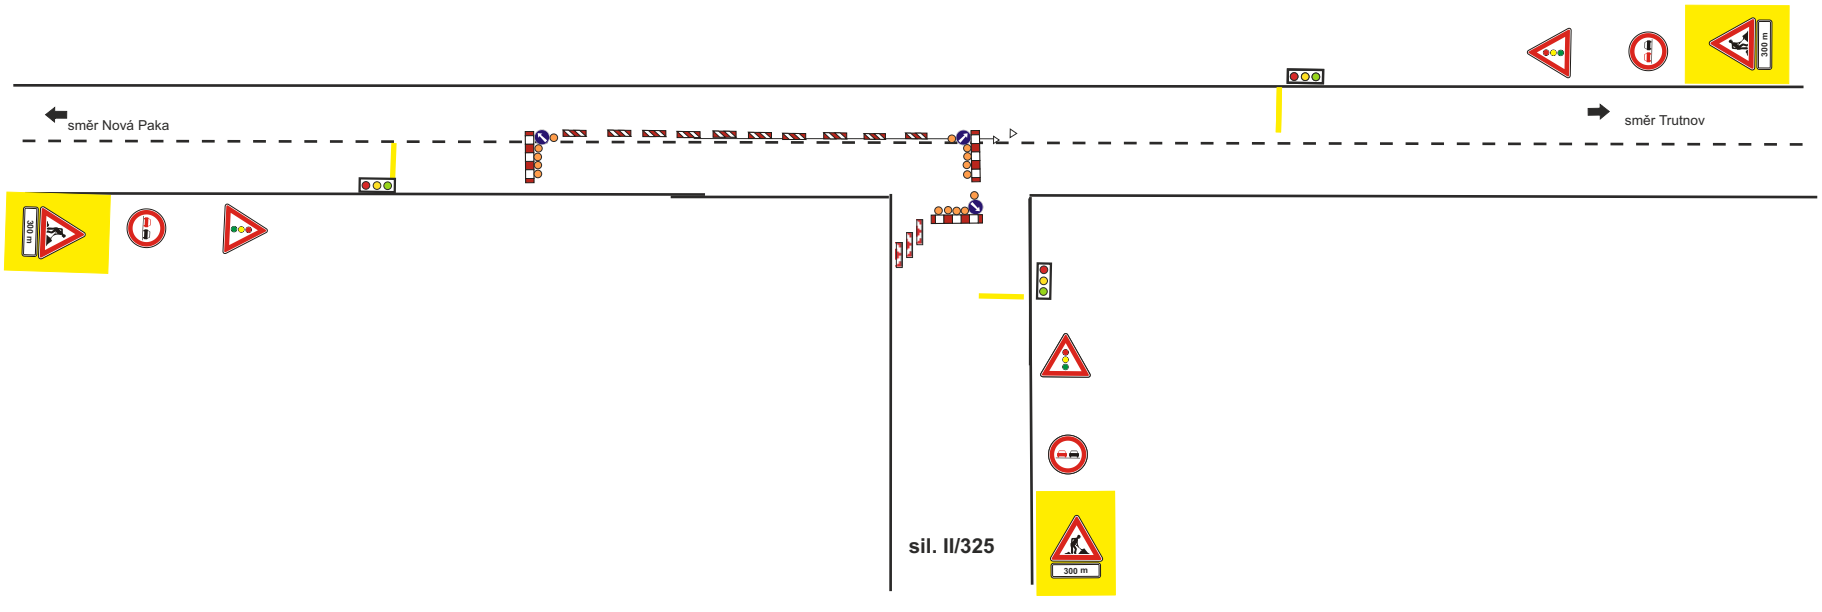

DZ bude zrcadlově přemístěno dle postupu prací na druhou polovinu komunikace.

Dopravní opatření při akci :I/16 hranice Libereckého kraje - Vestřev , oprava silnice

V. ETAPA - 1.10. - 15.11.2024 (pracovní úsek 17.)

stávající autobusová zastávka bude přemístěna v jednom směru jízdy (tam kde je zábor) tak se přemístí a pak se otočí na druhou stranu

AUTOBUSOVÁ ZASTÁVKA
Dolní Olešnice, Nové Zámky
!!NEBUDE OBSLUHOVÁNA!!
PŘEMÍSTĚNA
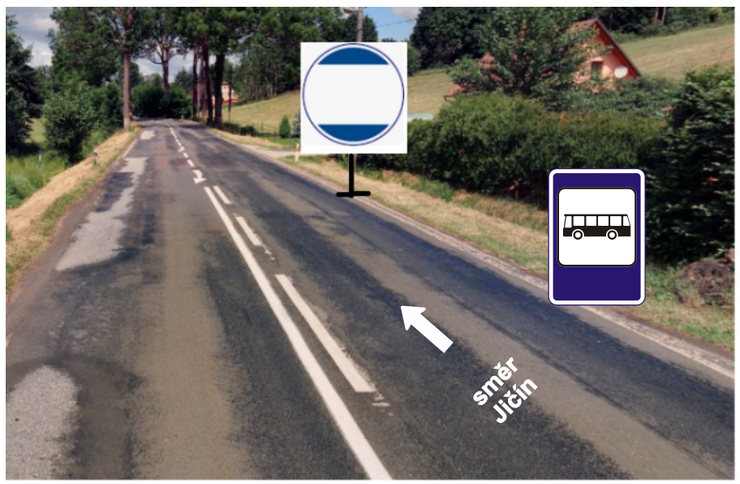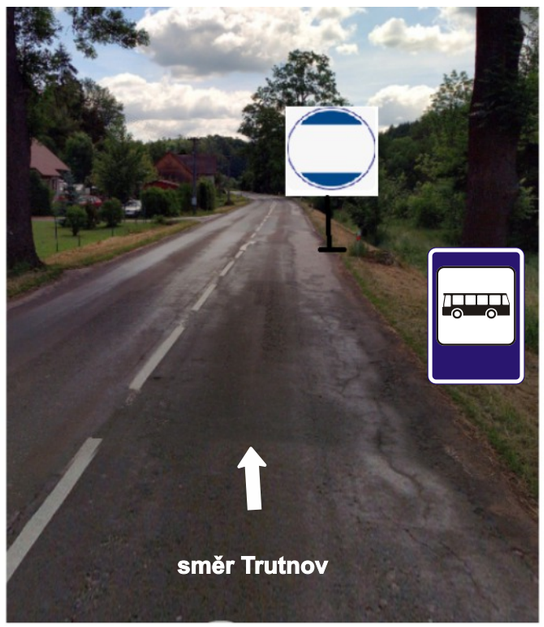
přemístěná zastávka: Dolní Olešnice, Nové Zámky