




PF 1 KM 0.0500

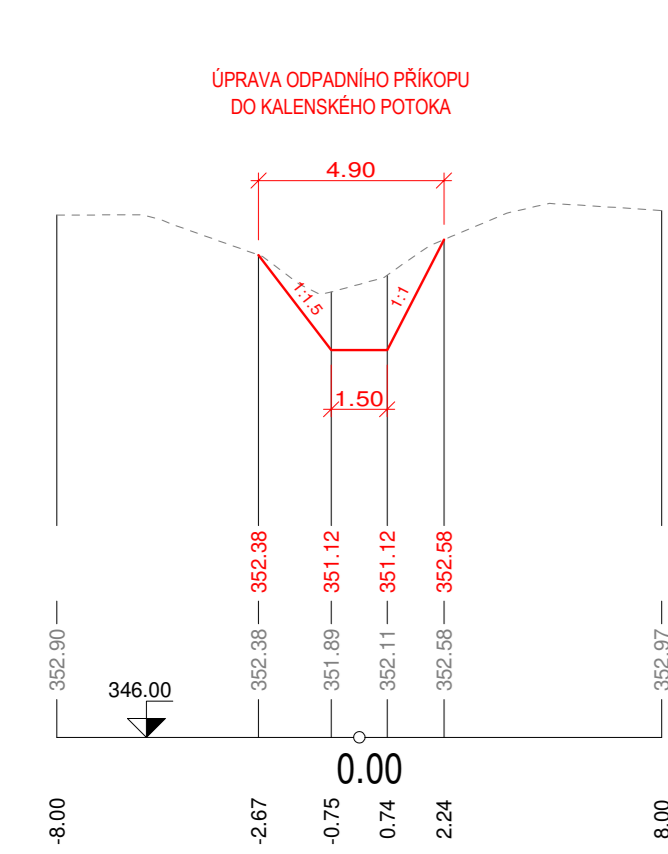


PF 3 KM 0.1300

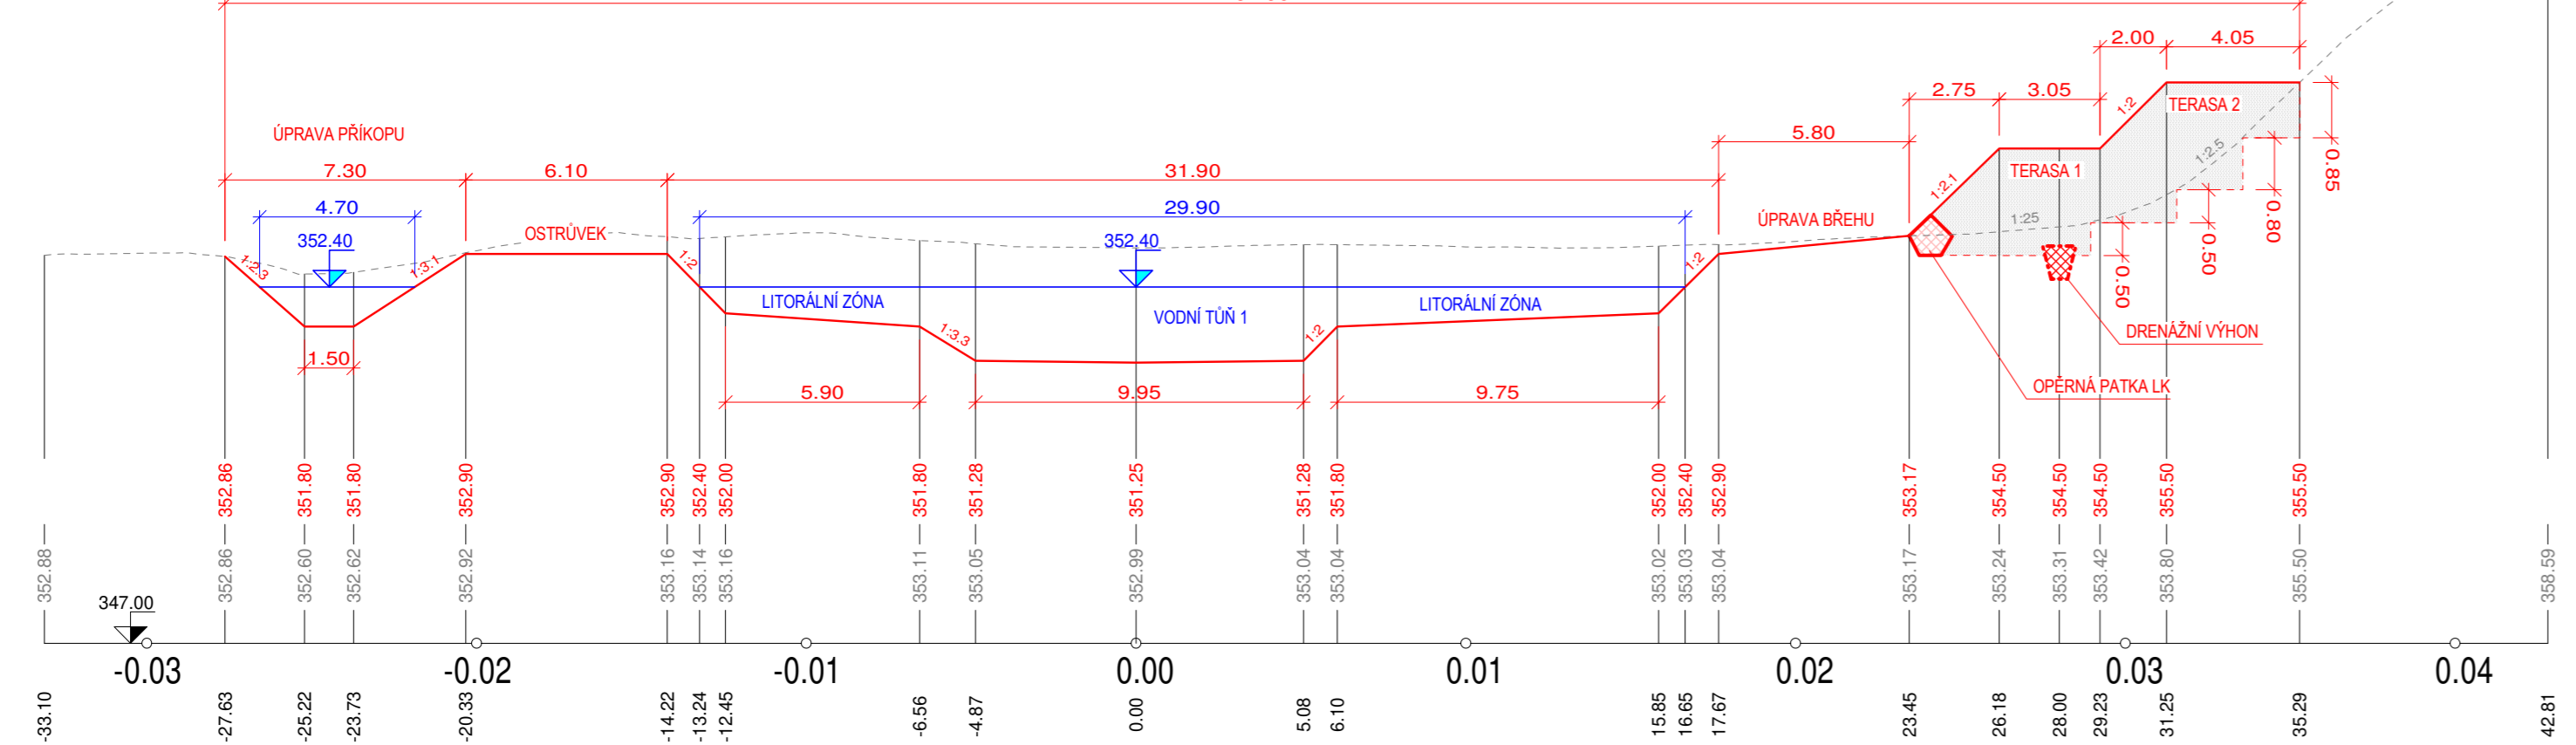


PF 4 KM 0.1600

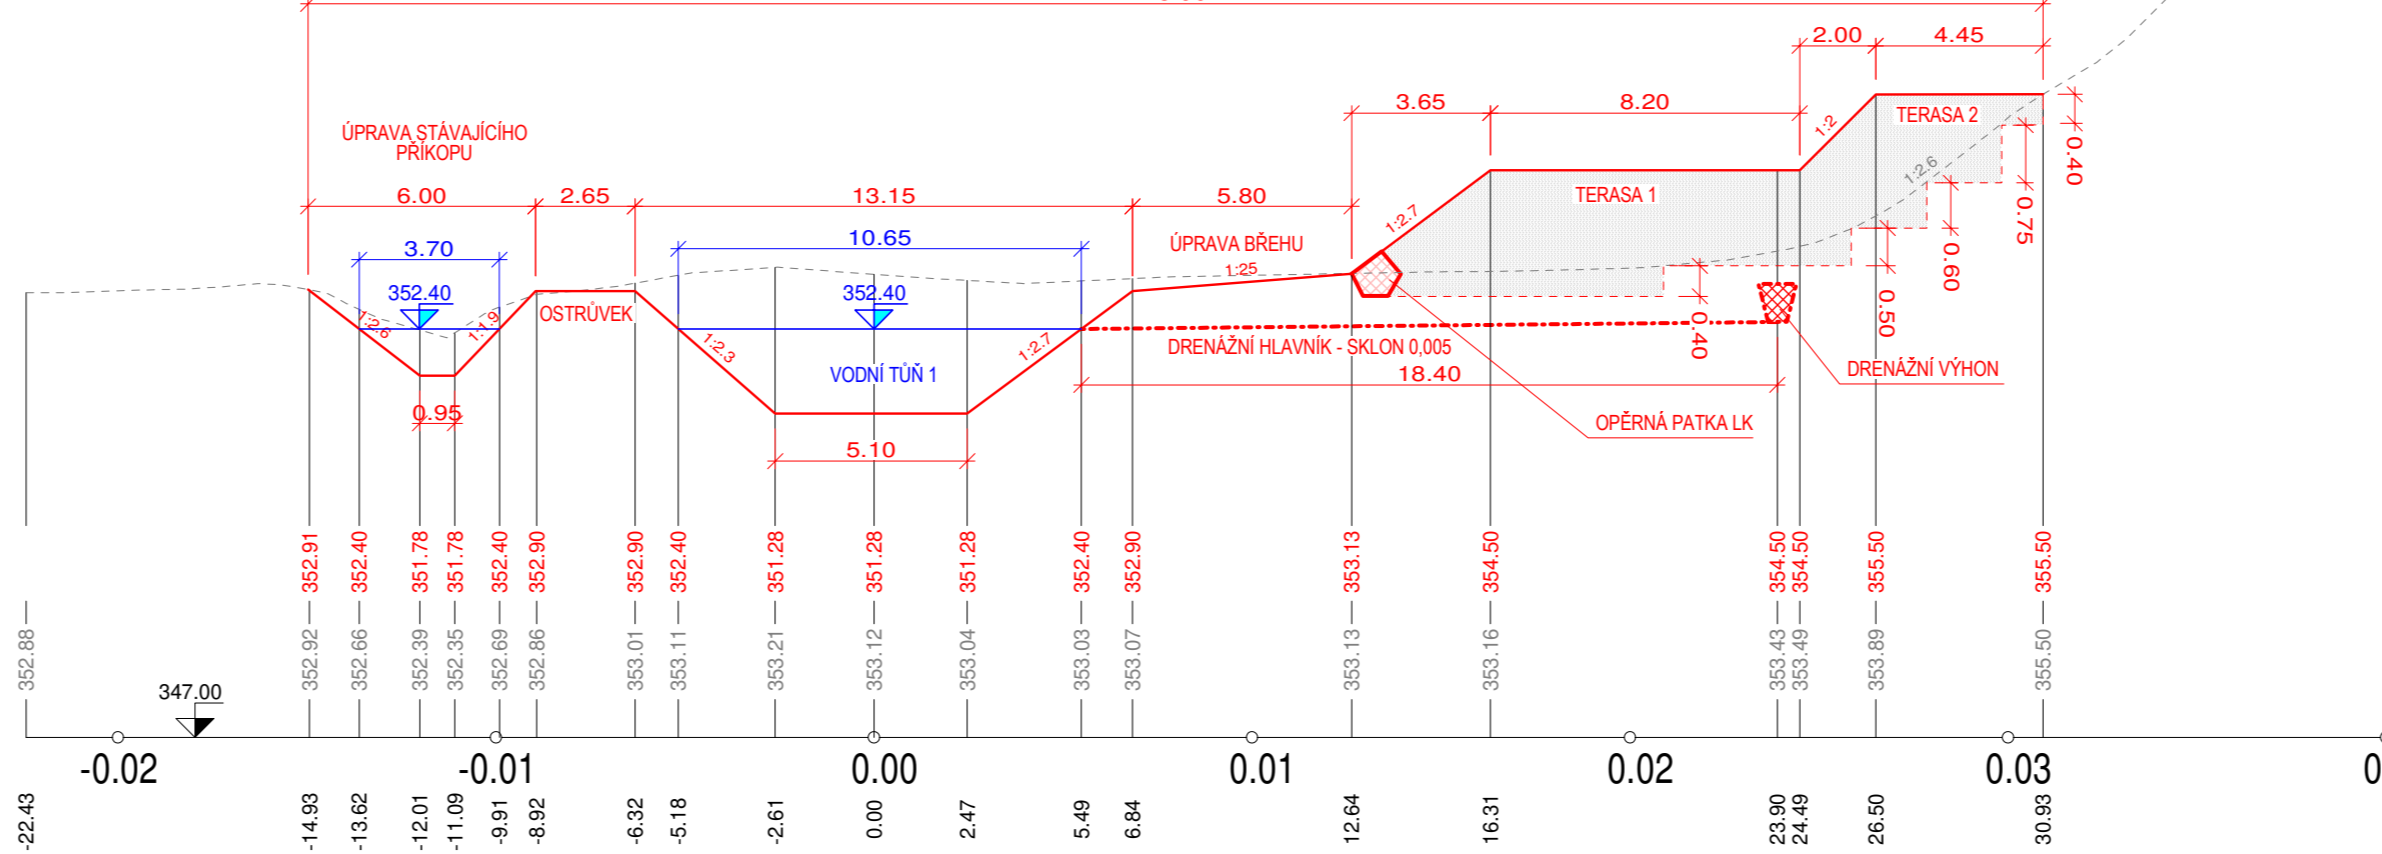


PF 6 KM 0.2050

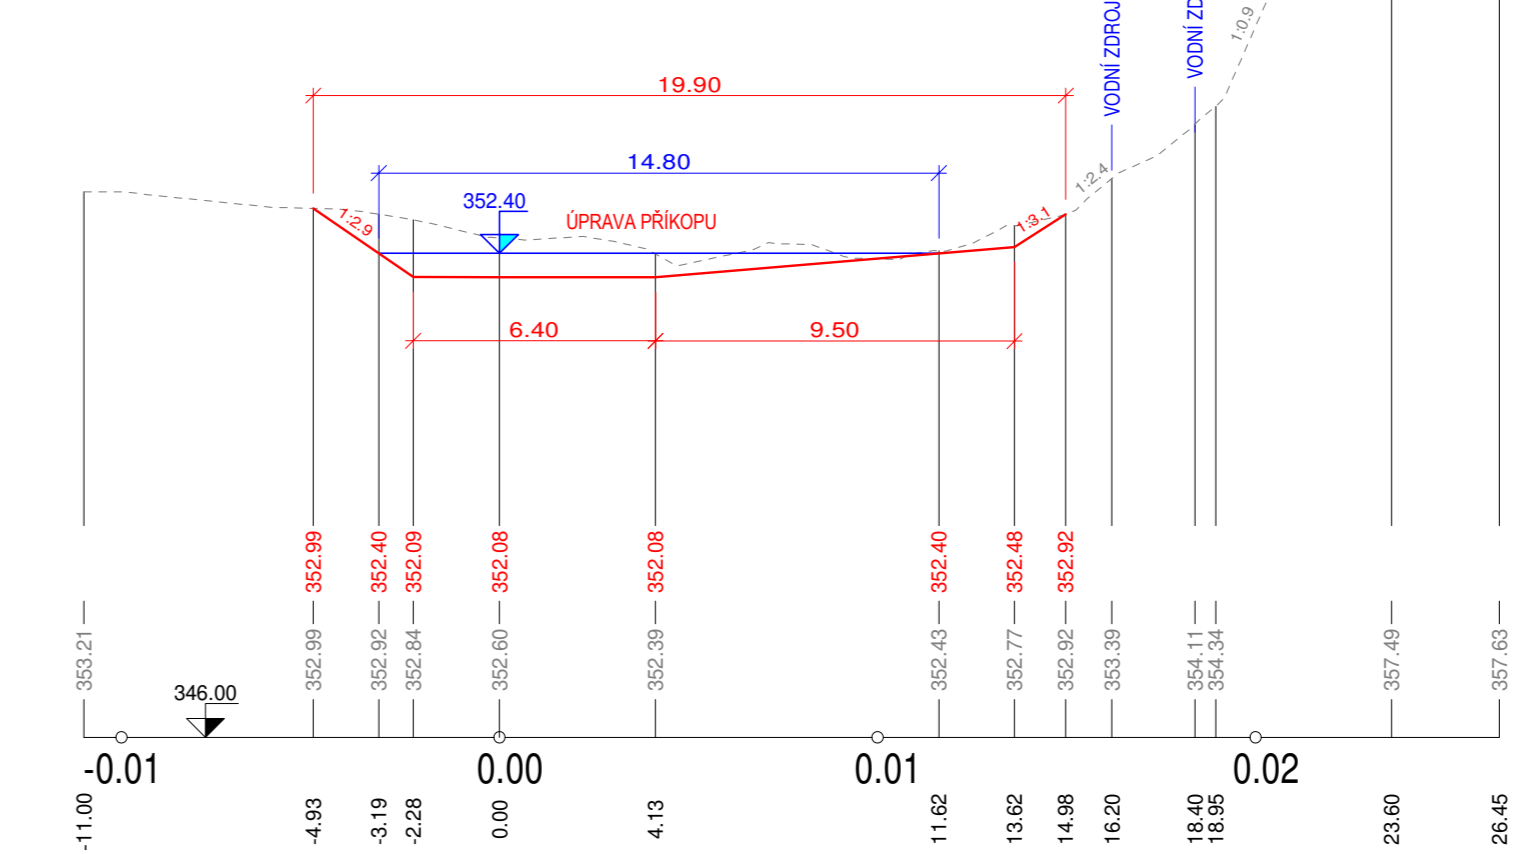


PF 2 KM 0.0850

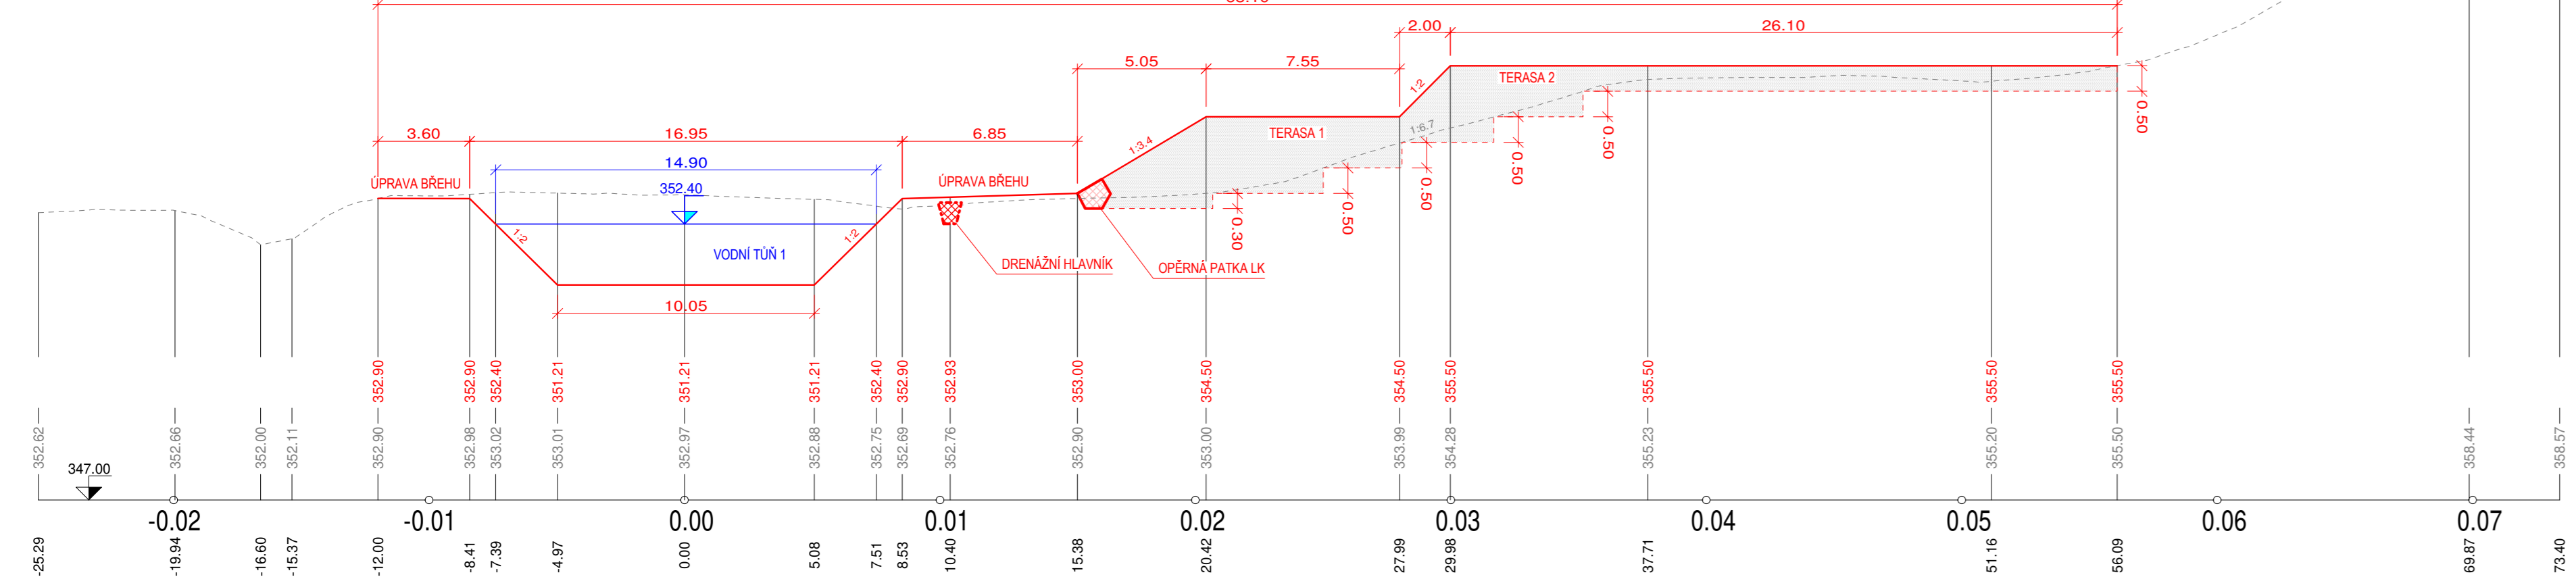

PF 5 KM 0.1850

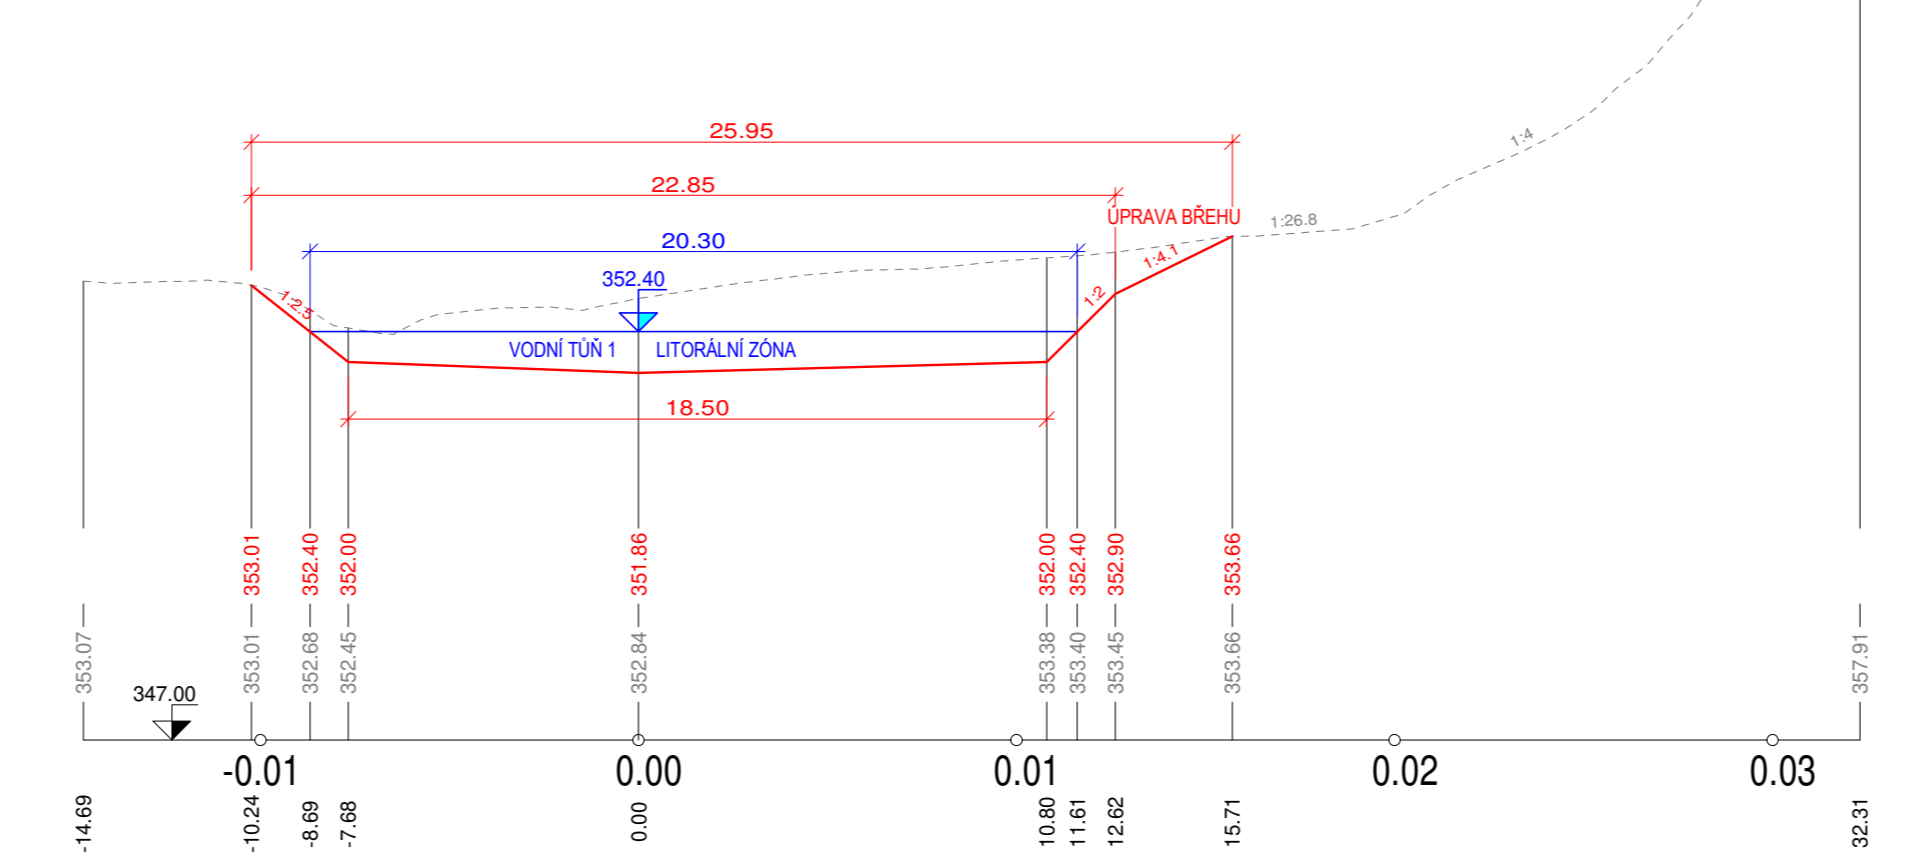

PF 7 KM 0.2290

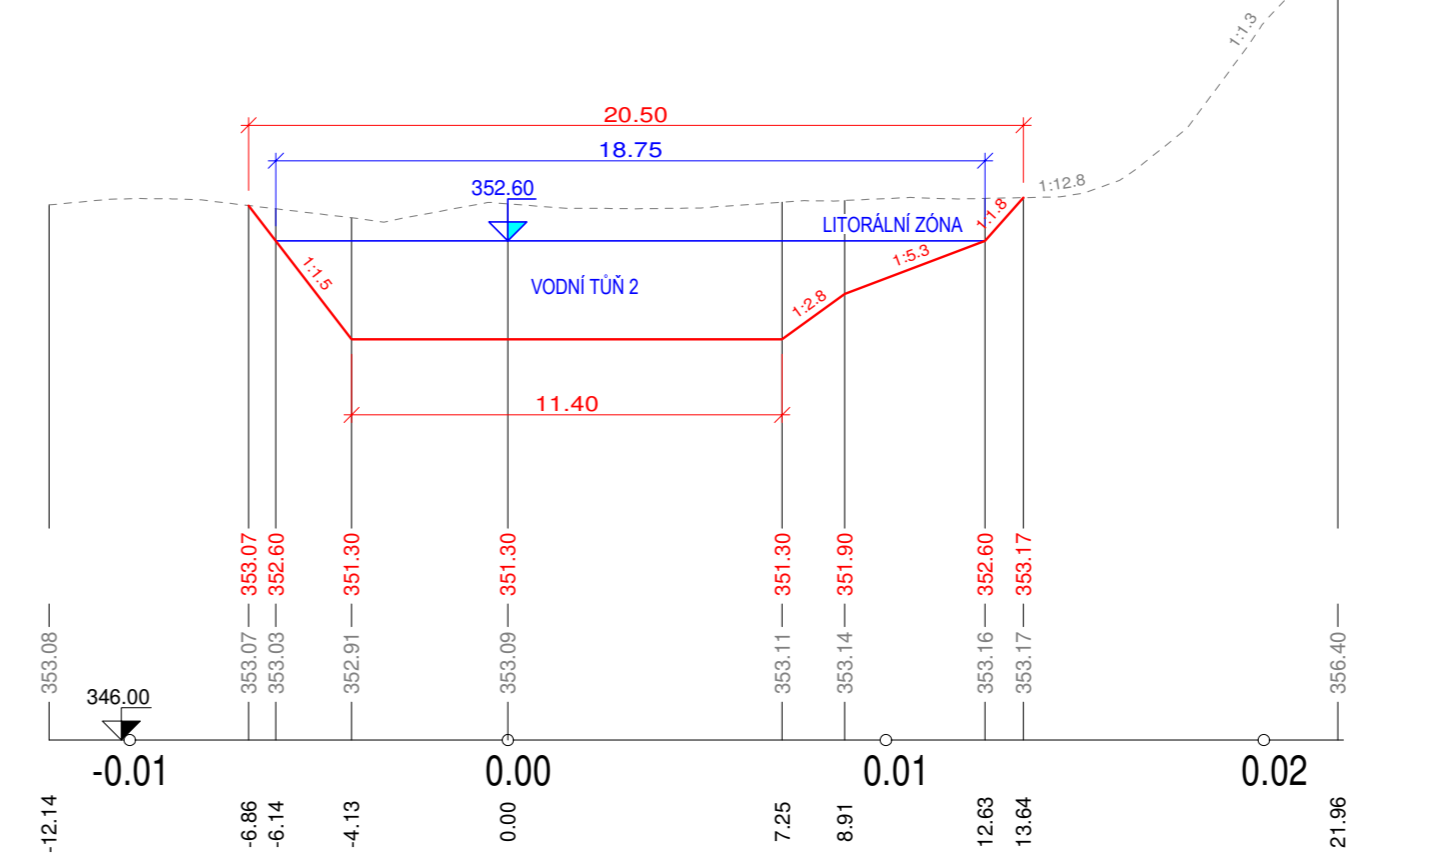

ZODPOVĚDNÝ PROJEKTANT A AUTORIZACE Ing. Gabriela Mlatečková Čížková	VYPRACOVAL Ing. Stanislav Štěníčka	Ing. Stanislav Štěníčka Pod Stávkem 579 517 21 Týnské nad Orlicí IČO: 12949663 T: 739 215 7141 E: st.stenicka@gmail.com
MÍSTO Obec Horní Olešnice, okr. Trutnov	KRAJ Královéhradecký	
INVESTOR Svazek obcí Horní Labe, Náměstí 69, 543 71 Hostinné		
NÁZEV AKCE STUDIE PROVEDITELNOSTI RELAXAČNÍHO PARKU V CENTRU OBCE HORNÍ OLEŠNICE		
NÁZEV VÝKRESU Vodní prvky a terénní úpravy Příčné profily	STUPĚŇ PD STUDIE	DATUM 10/2021
	MĚŘITKO 1:200/100	FORMÁT 1260x297 mm
	Č. ZAKÁZKY 2021-02B	PARÉ
	Č. VÝKRESU V.7.	