

DŮLEŽITÁ UPOZORNĚNÍ:

STÁVAJÍCÍ SÍŤ:


Poloha sítí v grafické části dokumentace je orientační, zakreslená dle dodaných podkladů od jednotlivých správců sítí. Před započítím jakýchkoliv zemních prací, i průzkumných, je nutné zabezpečit přesné vytyčení veškerých podzemních sítí jejich správci přímo v terénu na staveništi! Bez toho nelze zahájit zemní práce!!!
V případě, že při výkopových pracích se ve výkopu objeví spodní voda, je nutné o této události bez prodlení uvědomit projektanta a ten rozhodne, jak bude dále pokračováno. Zda je možné použít nádrž bez obetonování!!!

POŽADAVKY NA VNITŘNÍ INSTALACE KANALIZACE OBJEKTŮ:

Aby byla zajištěna řádná funkce čistícího zařízení splaškové kanalizace, je bezpodmínečně nutné, aby vnitřní kanalizace byla odvětrávána nad střechu objektu, nebo jiným způsobem. V opačném případě může docházet k nepříjemnému zápachu poblíž biologického septiku. Odvětrání biologického septiku je nutné provést pomocí přítokového potrubí v souladu s ČSN EN 12 056 nad úroveň neivyššího podlaží.

ZNAČKY VE VÝKRESE

- Katastrální hranice pozemků
- - - Vnitřní kresba hranice pozemků
- Obrys RD č.p.49
- Navržená splašková kanalizace
- - - Vodovodní přípojka od studny
- - - Stávající nadzemní vedení ČEZ nn 0,4 kV
- - - Stávající kabelová přípojka k RD nn 0,4 kV
- - - Kabelová přípojka ke kompresoru - 0,4 kV
- - - Zaměřený průběh zemního metalického kabelu SEK

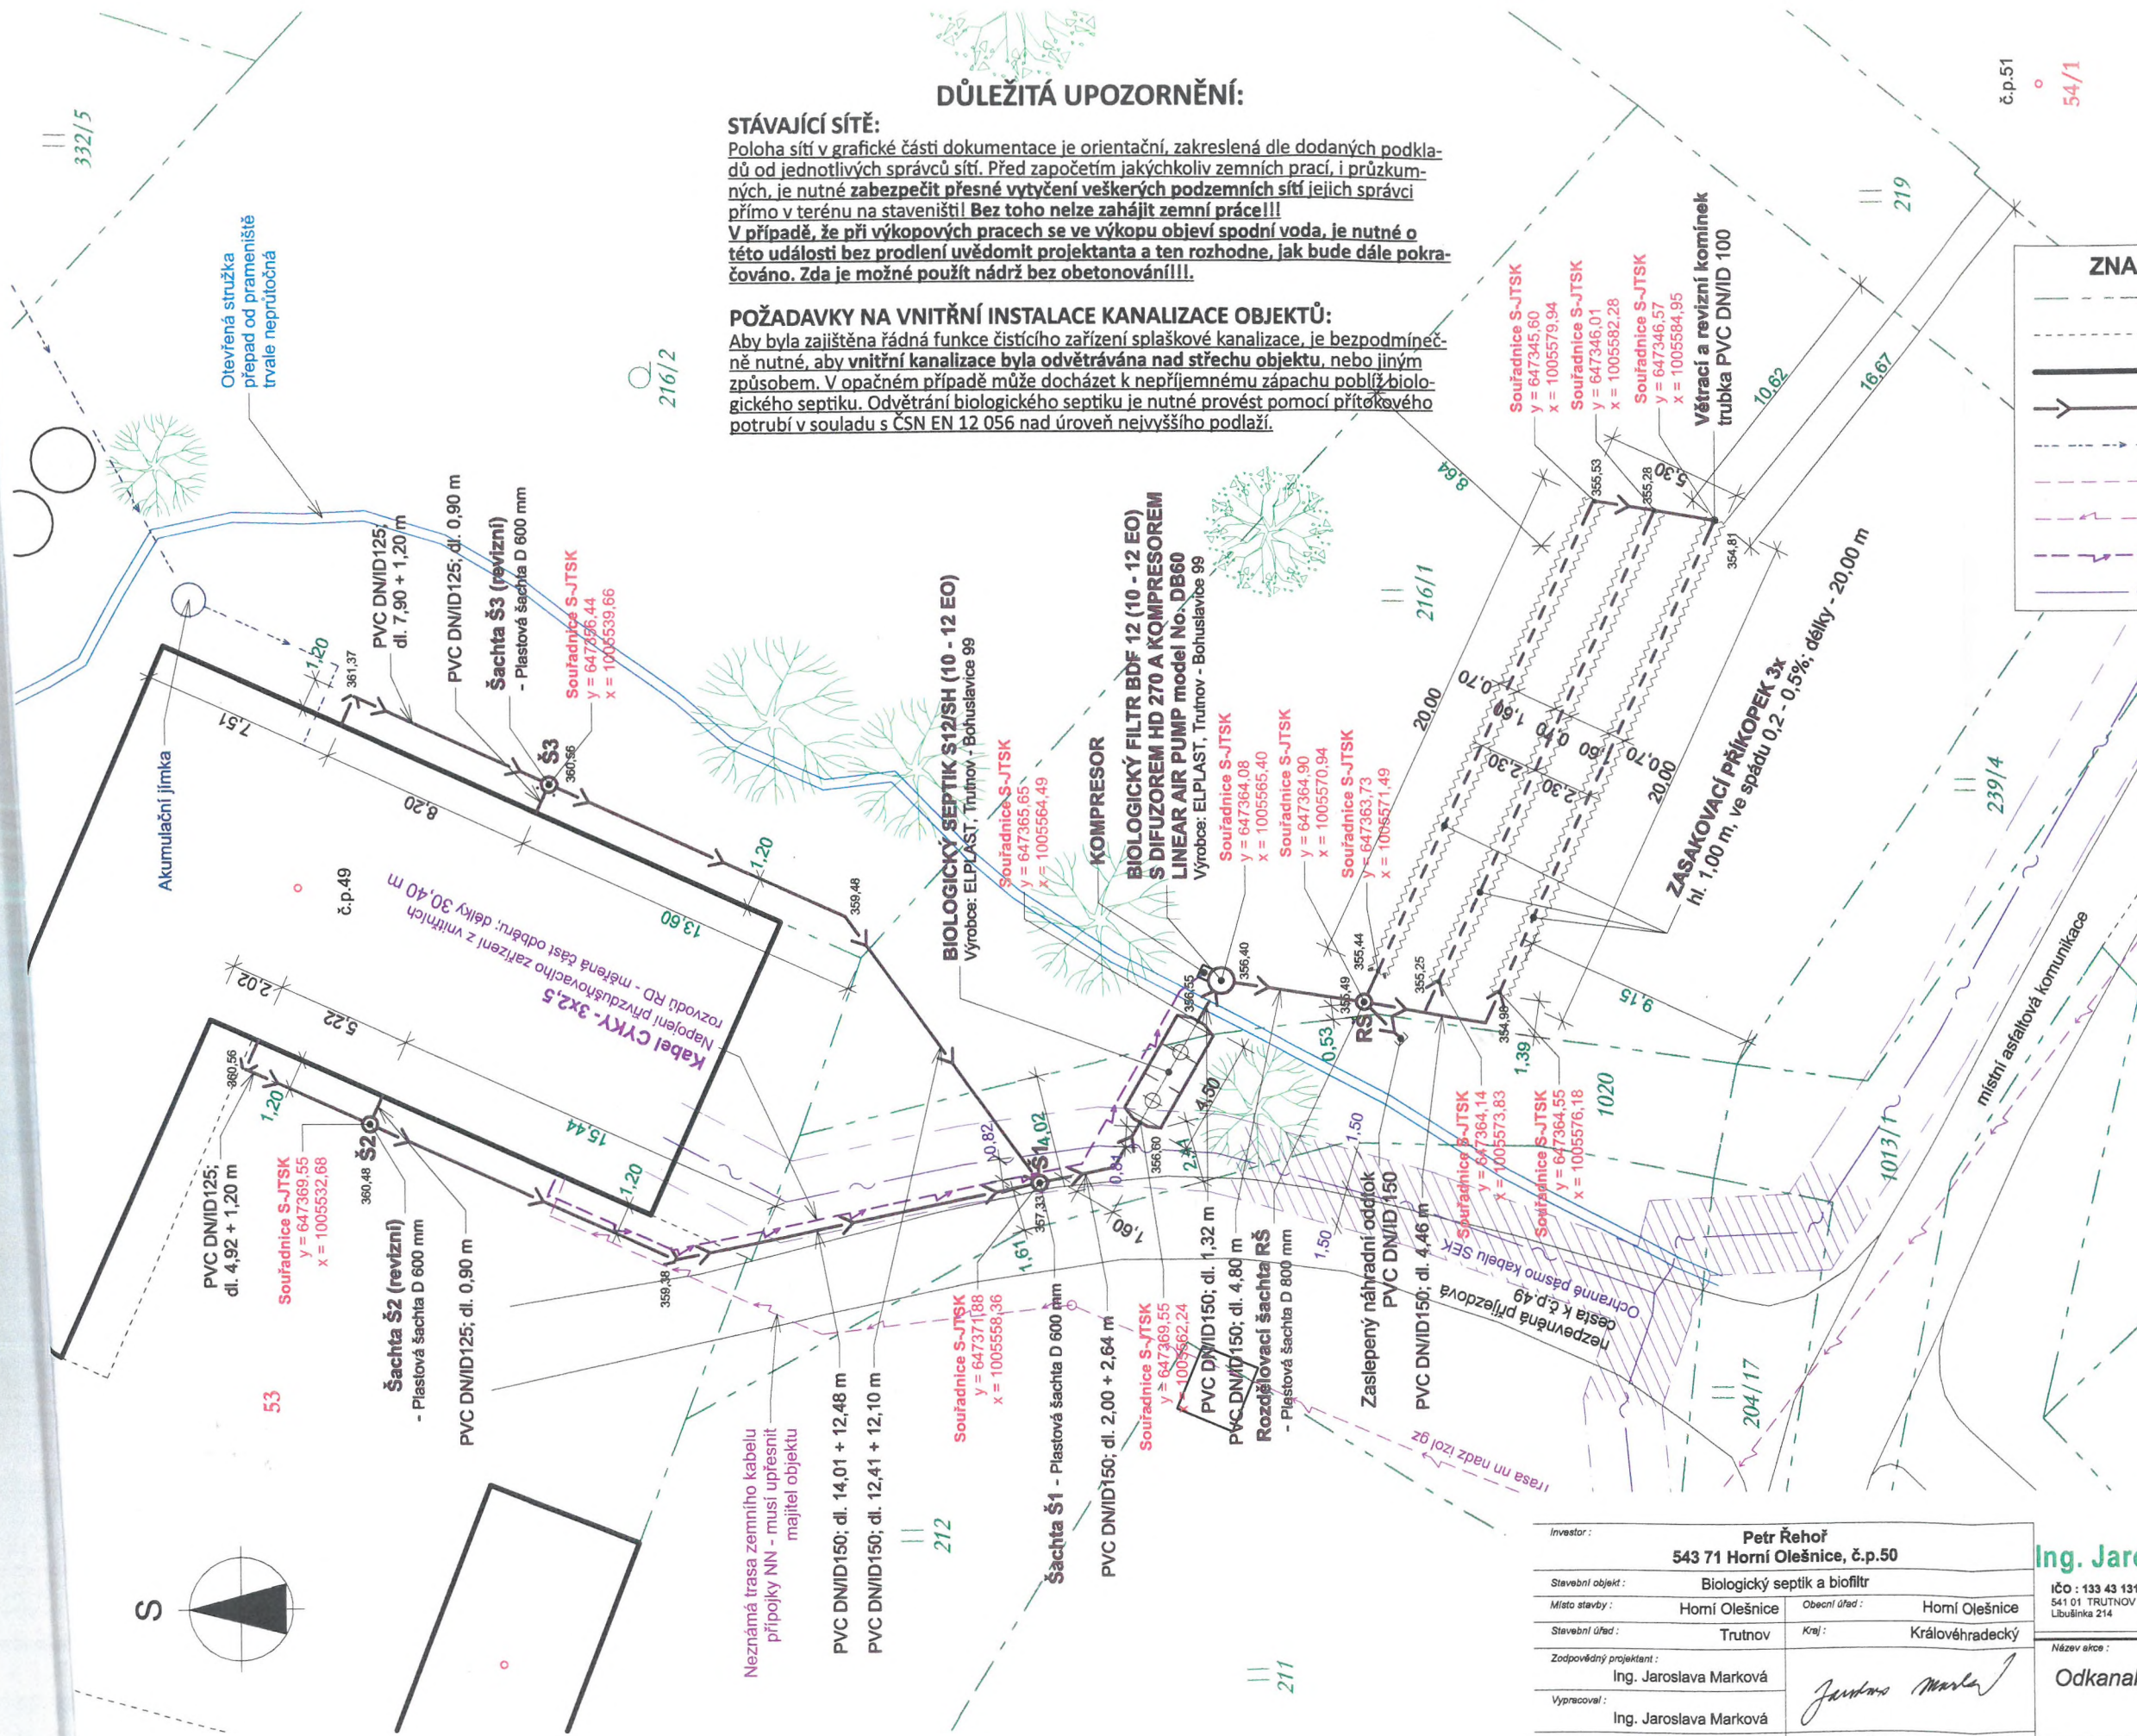

Investor:	Petr Řehoř 543 71 Horní Olešnice, č.p.50		
Stavební objekt:	Biologický septik a biofiltr		
Místo stavby:	Horní Olešnice	Obecní úřad:	Horní Olešnice
Stavební úřad:	Trutnov	Kraj:	Královéhradecký
Zodpovědný projektant:	Ing. Jaroslava Marková		
Vypracoval:	Ing. Jaroslava Marková		
Datum vypracování dokumentace:	listopad 2022		
Druh dokumentace:	společné řízení		
Zakázkové číslo akce:	104/22		
Číslo paré	1	2	3

Ing. Jaroslava Marková MVP PROJEKT

IČO : 133 43 131
541 01 TRUTNOV
Libuňka 214
tel. 803 147 494
e-mail: markova_mvp@mybox.cz

Název akce:
Odkanalizování RD č.p.49, k.ú. Horní Olešnice

Název výkresu:
Celkový situační výkres

Číslo výkresu:
C.2

Mřítko výkresu:
1:250