

# Dopravní opatření při akci : I/16 hranice Libereckého kraje - Vestřev , oprava silnice



## Celková situace



Termíny úseků jsou pouze orientační , úseky budou kontinálně po sobě navazovat, bez ohledu na předpokládané ukončení etap.

Investor:

**ŘSD ČR**  
ŘEDITELSTVÍ SILNIC A DÁLNIC ČR

Objednatel:

**M-SILNICE**

|   |                                                                   |   |
|---|-------------------------------------------------------------------|---|
| Kreslil:   | PhDr. Denisa Pešková / tel.: 605 320 200 / e-mail: dzdh@seznam.cz | Dopravní značení DZDH s.r.o.<br>IČ: 17988756<br>Vřkovickeá 224/98a,<br>Hradee Králové 500 04<br>datová shránka: 2g3gy1 |
| Zodp. projektant:                                                                                                   | PhDr. Denisa Pešková / tel.: 605 320 200 / e-mail: dzdh@seznam.cz |   |
| Kontroloval:   | Bc. Jan Pazdziora / tel.: 605 477 445 / e-mail: dzdh@seznam.cz    |   |
| Kraj: Královehradecký                                                                                               | Okres: Trutnov                                                    | Obec:   |
| Akce:<br><b><i>I/16 hranice Libereckého kraje - Vestřev,<br/>oprava silnice</i></b><br>DOPRAVNĚ INŽENÝRSKÁ OPATŘENÍ |                                                                   |   |
| DATUM   |                                                                   | 24.1.2023   |
| Č.ZAKÁZKY   |                                                                   | 23007   |
| STUPEŇ PD   |                                                                   | DIO   |
| MĚŘÍTKO   |                                                                   | -   |
| FORMÁT   |                                                                   | A3   |

# Dopravní opatření při akci :I/16 hranice Libereckého kraje - Vestřev , oprava silnice

## **CELKOVÁ SITUACE 2023**




I. ETAPA - 3.4. - 15.5.2023 ( 1.pracovní úsek) a propustek 16-392CP - 3.4.-30.4.2023

II. ETAPA - 1.5. - 30.6.2023 ( 2. a 5.pracovní úsek ) a propustek 16-406P - 1.6.-30.6.2023

III. ETAPA - 1.7. - 15.8.2023 (3. a 6. pracovní úsek) a propustek 16-407P - 1.7.- 31.7.2023

IV.ETAPA - 16.8. - 30.9.2023 ( 4.a 8. pracovní úsek) a propustek 16-411P - 1.8.-31.8.2023, 16-416P-1.9.-30.9.2023

V. ETAPA - 1.10. - 15.11.2023 ( 7. a 9. pracovní úsek) a propustek 16-418P - 1.10.-31.10.2023

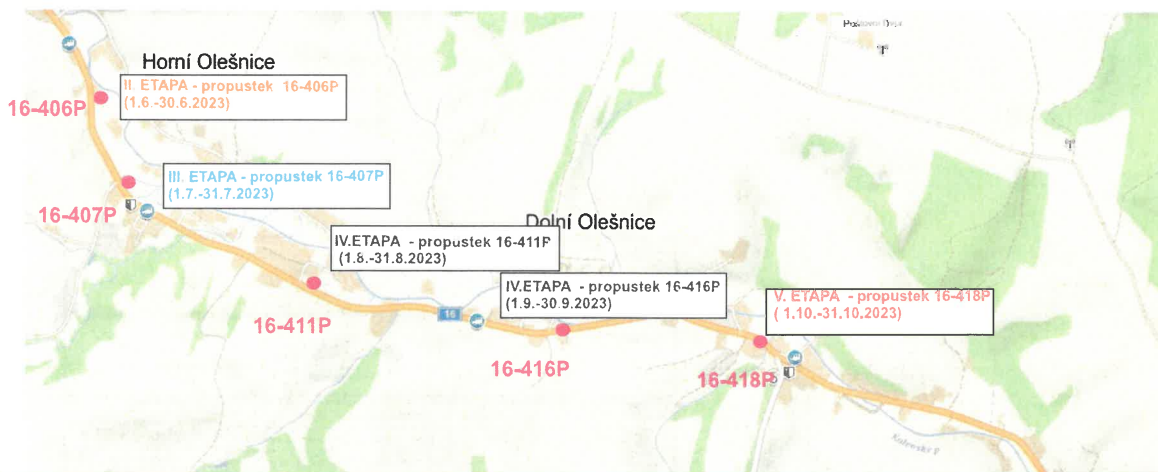

**Poznámka:** Vždy se pojedou 2 úseky najedno ( viz etapy ) + 1 pracovní místo na propustky ( zábor max. do 50 m)

Řešení křižovatek : I/16 s komunikací 3. třídy ( tzn. III/2932, III/2952, III/32553 a III/01613) bude vždy provoz řízen třicestným semaforem

Termíny úseků jsou pouze orientační , úseky budou kontinálně po sobě navazovat, bez ohledu na předpokládané ukončení etap.




## Dopravní opatření při akci :I/16 hranice Libereckého kraje - Vestřev , oprava silnice


**V. ETAPA - 1.10. - 15.11.2023 ( 7. a 9. pracovní úsek) a propustek 16-418P - 1.10.-31.10.2023**

Řešení křižovatek : I/16 s komunikací 3. třídy ( tzn. III/2932, III/2952, III/32553 a III/01613) bude vždy provoz řízen třicestným semaforem


**uzavřený úsek ( dva úseky pojedou najednou a k tomu bude pracovní místo na propustky )**

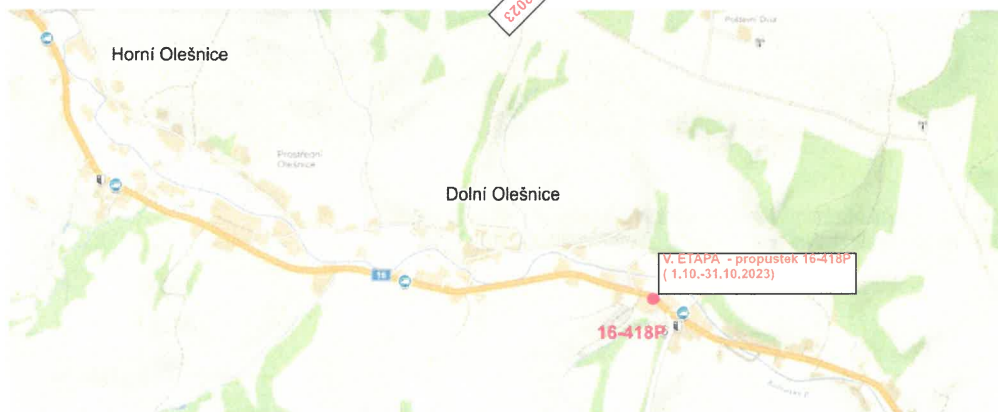

Vzorové dopravní opatření bude užito pouze pro propustky.  
V případě dopravních komplikací bude provoz řízen kyvadlově pomocí SSZ.  
**pracovní úsek - ( zábor do 50m )**

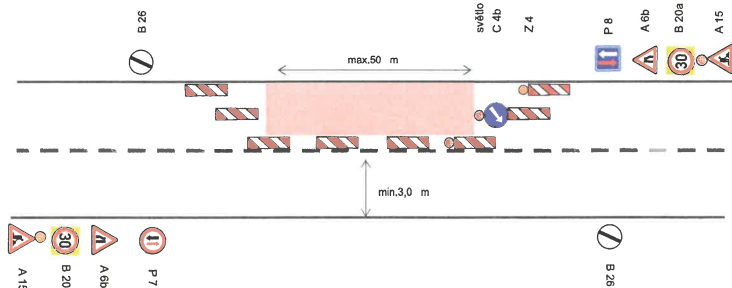

**pracovní úsek - ( zábor do 50 m )**

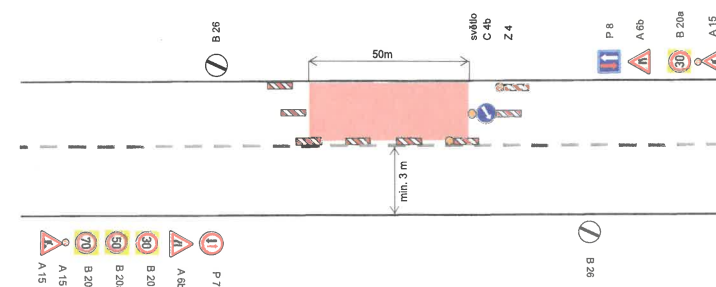

**MIMO OBEC**

**V OBCI**

DZ bude zrcadlově přemístěno dle postupu prací na druhou polovinu komunikace.

# Dopravní opatření při akci :I/16 hranice Libereckého kraje - Vestřev , oprava silnice

## IV.ETAPA - 16.8. - 30.9.2023 ( pracovní úsek 8. )

— uzavřený úsek ( zábor bude cca 610 m dlouhý )



autobusová zastávka bude přemístěna před č.p. 21 v jednom směru jízdy, pak se otočí na druhou stranu



Schéma určené pro řízení dopravy řádně proškolenými pracovníky stavby:

PO - NE od 06:00 d18:00 hod


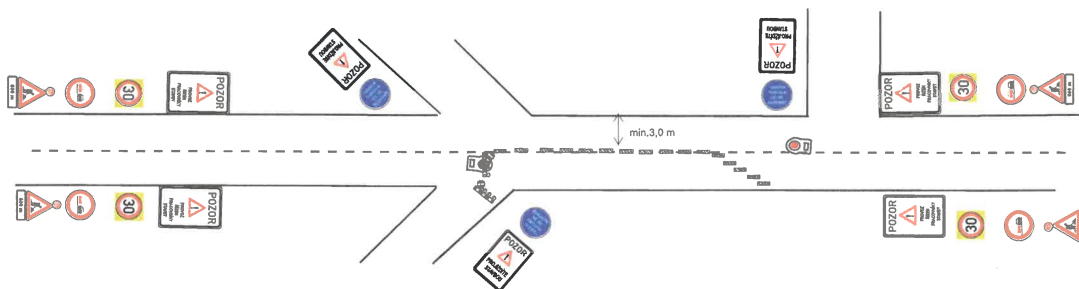


Schéma určené pro řízení dopravy pomocí SSZ :

PO - NE od 18:00 do 06:00 hod

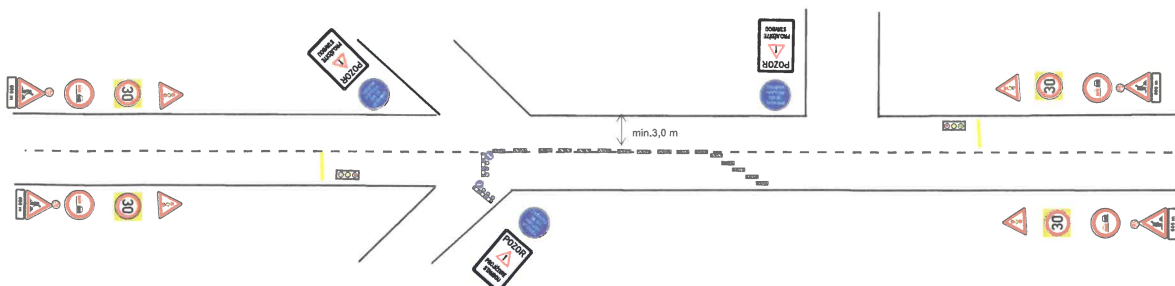

# Dopravní opatření při akci :I/16 hranice Libereckého kraje - Vestřev , oprava silnice

## IV.ETAPA - 16.8. - 30.9.2023 ( pracovní úsek 4.)

Řešení křižovatek : I/16 s komunikací 3. třídy ( tzn. III/2932, III/2952, III/32553 a III/01613) bude vždy provoz řízen třicestným semaforem

**— uzavřený úsek ( zábor bude cca 580 m dlouhý )**



Schéma určené pro řízení dopravy řádně proškolenými pracovníky stavby:

PO - NE od 06:00 d18:00 hod


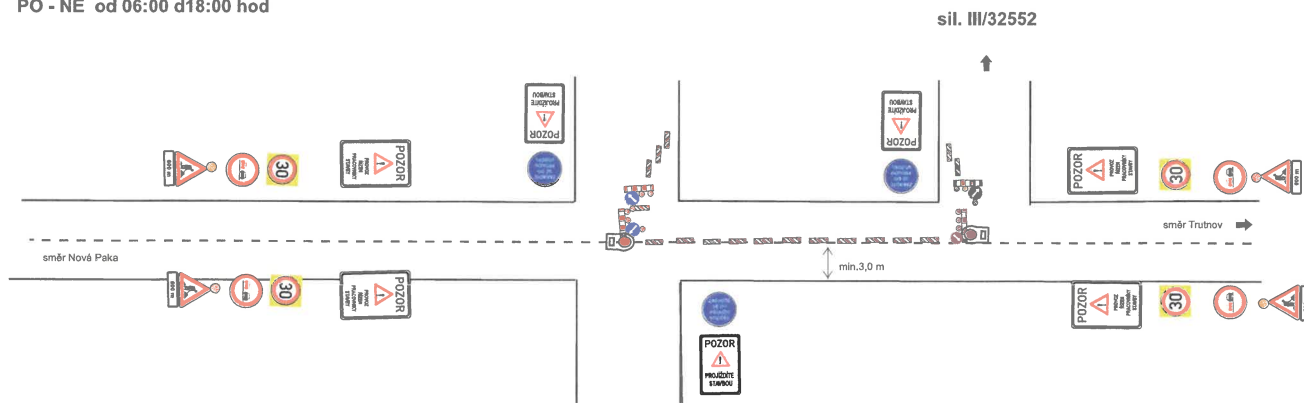


Schéma určené pro řízení dopravy pomocí SSZ :

PO - NE od 18:00 do 06:00 hod



DZ bude zrcadlově přemístěno dle postupu prací na druhou polovinu komunikace.

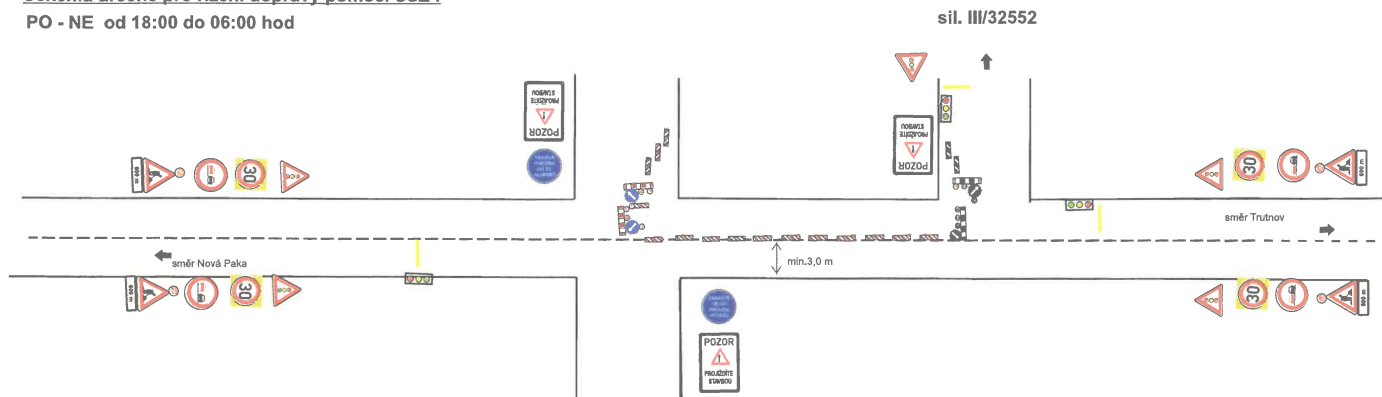



## Dopravní opatření při akci :I/16 hranice Libereckého kraje - Vestřev , oprava silnice

**IV.ETAPA - 16.8. - 30.9.2023 ( 4.a 8. pracovní úsek)  
a propustek 16-411P - 1.8.-31.8.2023, 16-416P -1.9.-30.9.2023**

Řešení křižovatek : I/16 s komunikací 3. třídy ( tzn. III/2932, III/2952, III/32553 a III/01613) bude vždy provoz řízen třicestným semaforem  
— uzavřený úsek ( dva úseky pojedou najednou a k tomu bude pracovní místo na propustky ) )



Vzorové dopravní opatření bude užito pouze pro propustky.  
V případě dopravních komplikací bude provoz řízen kyvadlově pomocí SSZ.  
— pracovní úsek - ( zábor do 50m )

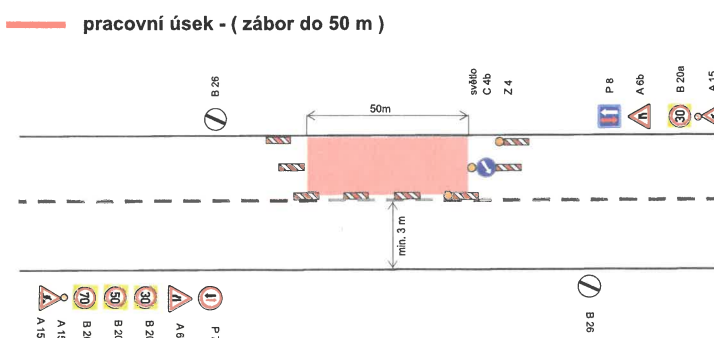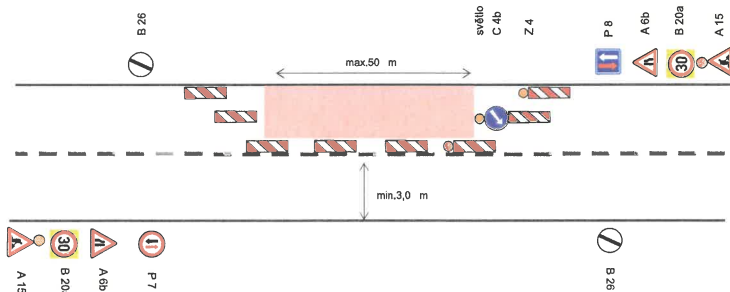

**MIMO OBEC**

**V OBCI**

DZ bude zrcadlově přemístěno dle postupu prací na druhou polovinu komunikace.

# Dopravní opatření při akci :I/16 hranice Libereckého kraje - Vestřev , oprava silnice

## III. ETAPA - 1.7. - 15.8.2023 ( pracovní úsek 6. )

Řešení křižovatek : I/16 s komunikací 3. třídy ( tzn. III/2932, III/2952, III/32553 a III/01613) bude vždy provoz řízen třicestným semaforem

— uzavřený úsek ( zábor bude cca 590 m dlouhý )



Schéma určené pro řízení dopravy řádně proškolenými pracovníky stavby:

PO - NE od 06:00 d18:00 hod


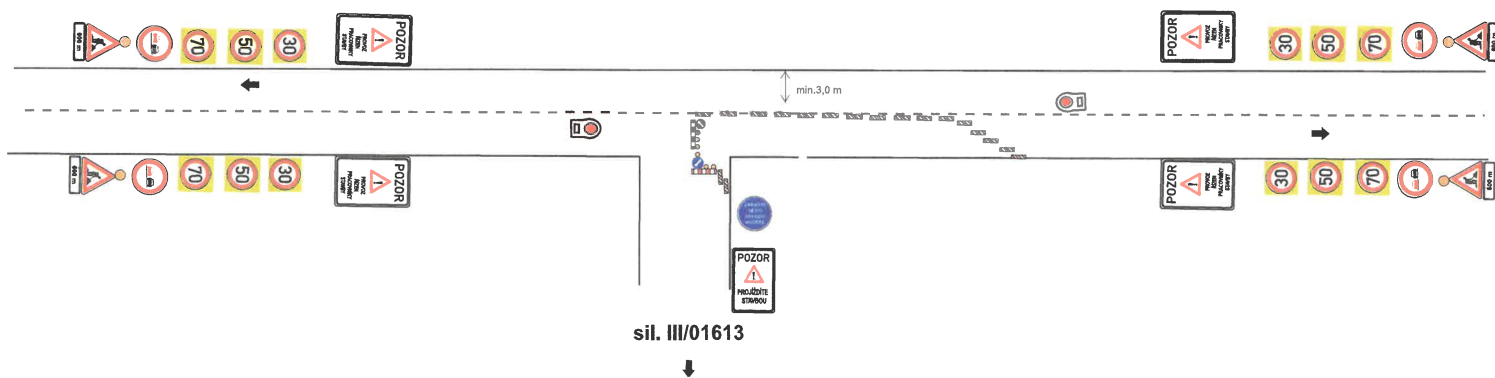


Schéma určené pro řízení dopravy pomocí SSZ :

PO - NE od 18:00 do 06:00 hod

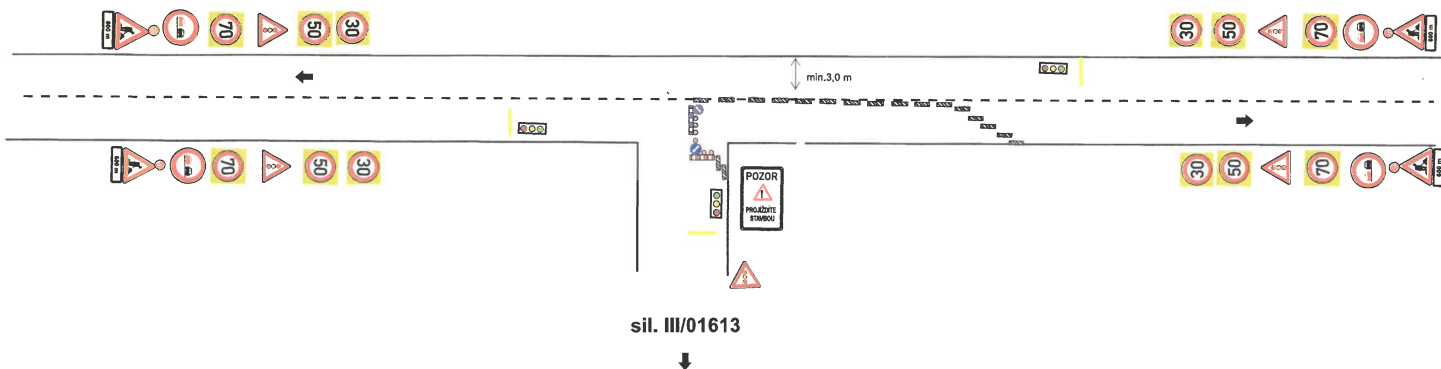


DZ bude zrcadlově přemístěno dle postupu prací na druhou polovinu komunikace.

# Dopravní opatření při akci :I/16 hranice Libereckého kraje - Vestřev , oprava silnice

## III. ETAPA - 1.7. - 15.8.2023 ( pracovní úsek 3. )


Řešení křižovatek : I/16 s komunikací 3. třídy ( tzn. III/2932, III/2952, III/32553 a III/01613) bude vždy provoz řízen třicestným semaforem

 uzavřený úsek ( zábor bude cca 670 m dlouhý )  musí zůstat zachován vjezd na autobusovou zastávku

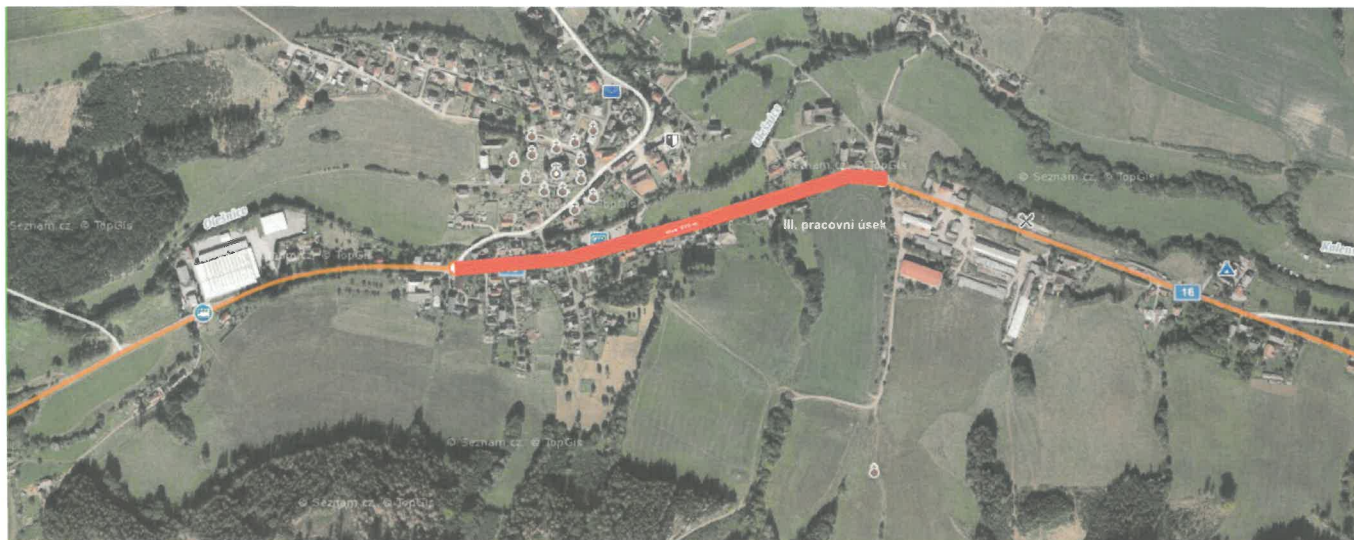


**Schéma určené pro řízení dopravy řádně proškolenými pracovníky stavby:**

PO - NE od 06:00 d18:00 hod

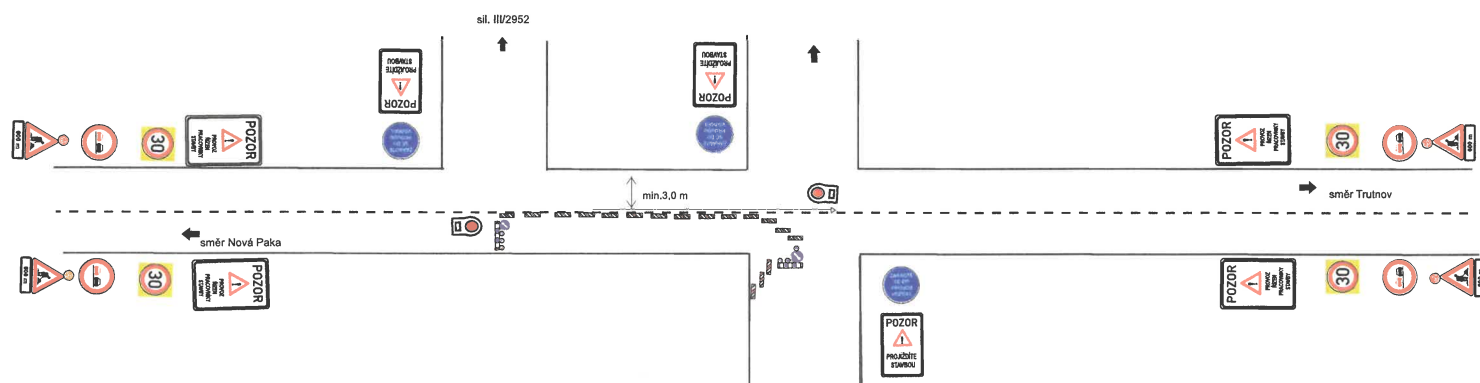

**Schéma určené pro řízení dopravy pomocí SSZ :**


PO - NE od 18:00 do 06:00 hod

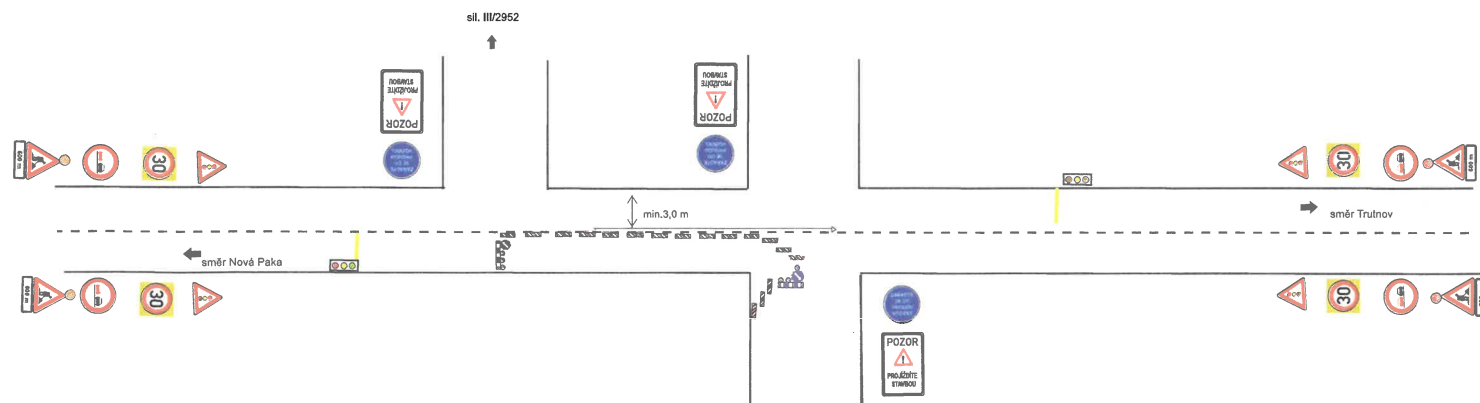

DZ bude zrcadlově přemístěno dle postupu prací na druhou polovinu komunikace.



**III. ETAPA - 1.7. - 15.8.2023 (3. a 6. pracovní úsek) a propustek 16-407P - 1.7.- 31.7.2023**  
Řešení křižovatek : I/16 s komunikací 3. třídy ( tzn. III/2932, III/2952, III/32553 a III/01613) bude vždy provoz řízen třicestným semaforem  
— uzavřený úsek ( dva úseky pojedou najednou a k tomu bude pracovní místo na propustky ) )

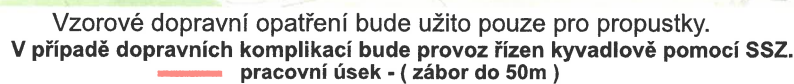

## V OBCI

DZ bude zrcadlově přemístěno dle postupu prací na druhou polovinu komunikace.

|             |   |
|-------------|---|
| Investor:   |  <div style="display: inline-block; text-align: center;"> <b>ŘSD ČR</b><br/> <small>ŘEZIDUJÍCÍ SPRÁVA SILNIC A DÁLNIC ČR</small> </div> |
| Objednatel: |  <div style="display: inline-block; text-align: center;"> <b>M-SILNICE</b><br/> <small>PROJEKT, PRŮJEDNA, SPRÁVA SILNIC</small> </div>  |

|                       |                                                                    |   |
|-----------------------|--------------------------------------------------------------------|---|
| Kreslil:              | PhDr. Denisa Pešková / tel.: 605 320 200 / e-mail: dzdzh@seznam.cz | Dopravní značení DZDH s.r.o.<br>IČ: 17988756<br>Vřtkovická 224/98a,<br>Hrádec Králové 500 04<br>datová schránka: 2g3gey1 |
| Zodp. projektant:     | PhDr. Denisa Pešková / tel.: 605 320 200 / e-mail: dzdzh@seznam.cz |   |
| Kontroloval:          | Bc.Jan Pazdžiora / tel.: 605 477 445 / e-mail: dzdzh@seznam.cz     |   |
| Kraj: Královohradecký | Okres: Trutnov                                                     |   |
| Učel:                 |                                                                    |   |

**Akce:**  
*I/16 hranice Libereckého kraje - Vestřev,  
oprava silnice*

DOPRAVNĚ INŽENÝRSKÁ OPATŘENÍ

|           |           |
|-----------|-----------|
| DATUM     | 24.1.2023 |
| Č.ZAKÁZKY | 23007     |
| STUPEŇ PD | DIO       |
| MĚŘÍTKO   | -         |
| FORMÁT    | A3        |

# Dopravní opatření při akci :I/16 hranice Libereckého kraje - Vestřev , oprava silnice

## II. ETAPA - 1.5. - 30.6.2023 ( pracovní úsek 5. )

Řešení křižovatek : I/16 s komunikací 3. třídy ( tzn. III/2932, III/2952, III/32553 a III/01613) bude vždy provoz řízen třícestným semaforem

— uzavřený úsek ( zábor bude cca 450 m dlouhý )



stávající autobusová zastávka bude přemístěna v jednom směru jízdy ( tam kde je zábor ) tak se přemístí a pak se otočí na druhou stranu

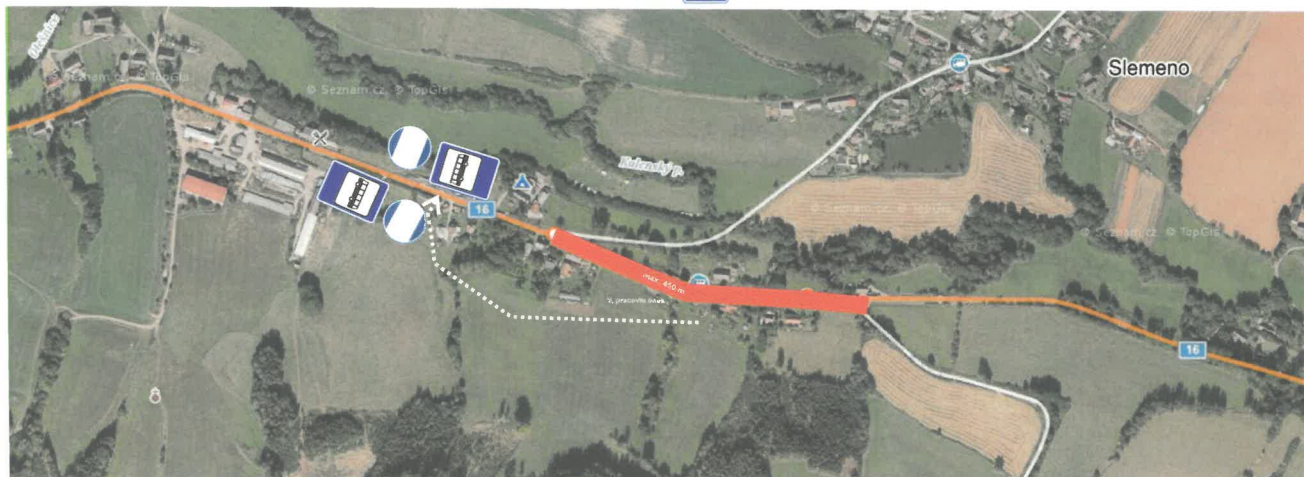


Schéma určené pro řízení dopravy řádně proškolenými pracovníky stavby:

PO - NE od 06:00 d18:00 hod


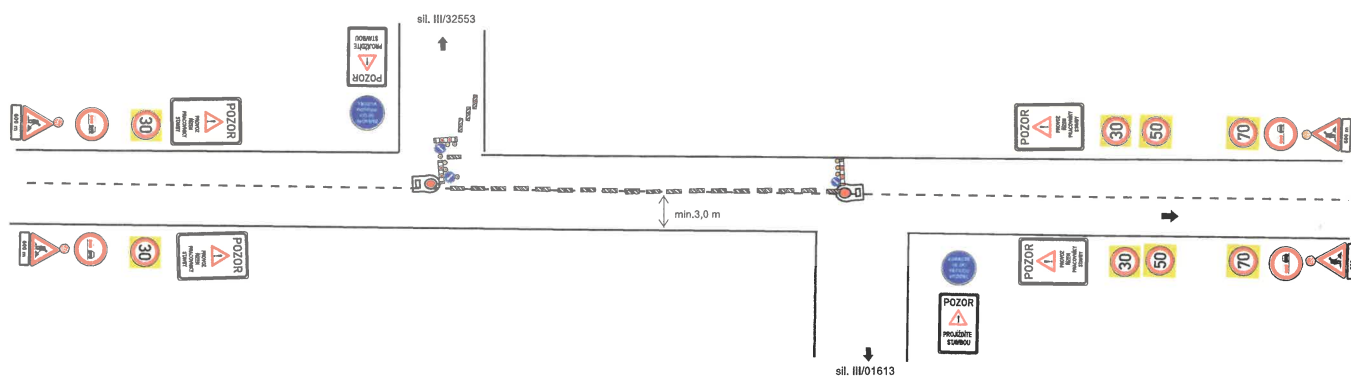


Schéma určené pro řízení dopravy pomocí SSZ :

PO - NE od 18:00 do 06:00 hod

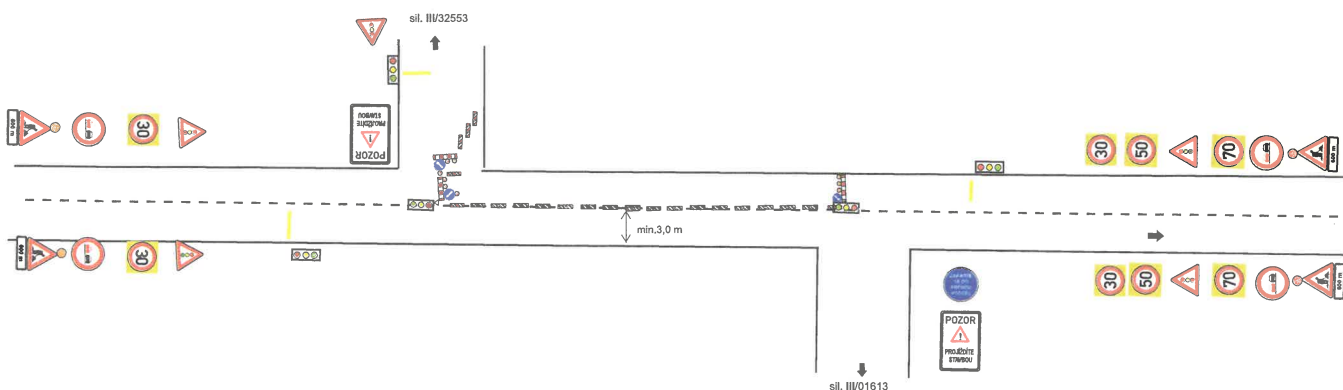

DZ bude zrcadlově přemístěno dle postupu prací na druhou polovinu komunikace.

# Dopravní opatření při akci :I/16 hranice Libereckého kraje - Vestřev , oprava silnice


## **II. ETAPA - 16.5. - 30.6.2023 ( pracovní úsek 2. )**

Řešení křižovatek : I/16 s komunikací 3. třídy ( tzn. III/2932, III/2952, III/32553 a III/01613) bude vždy provoz řízen třicícným semaforem

 uzavřený úsek ( zábor bude cca 530 m dlouhý )




stávající autobusová zastávka bude zrušena bez náhrady

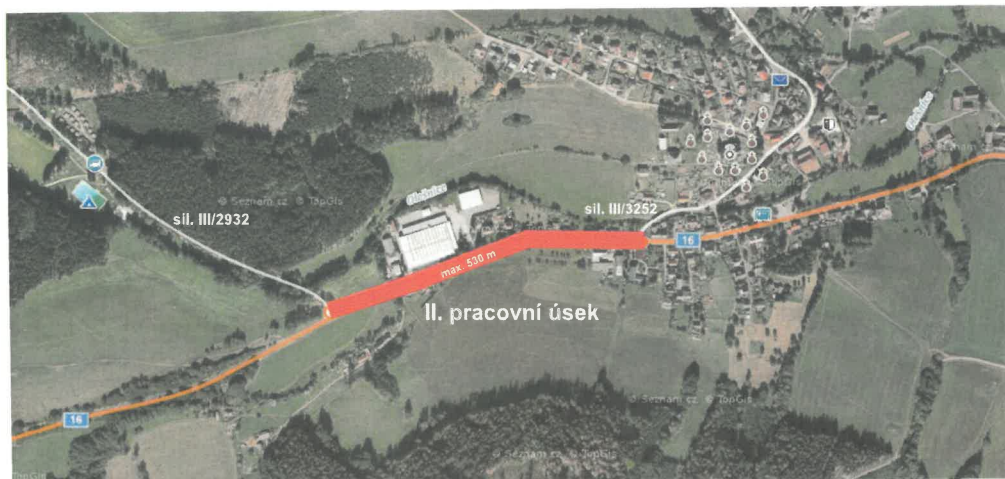


**Schéma určené pro řízení dopravy řádně proškolenými pracovníky stavby:**

**PO - NE od 06:00 d18:00 hod**

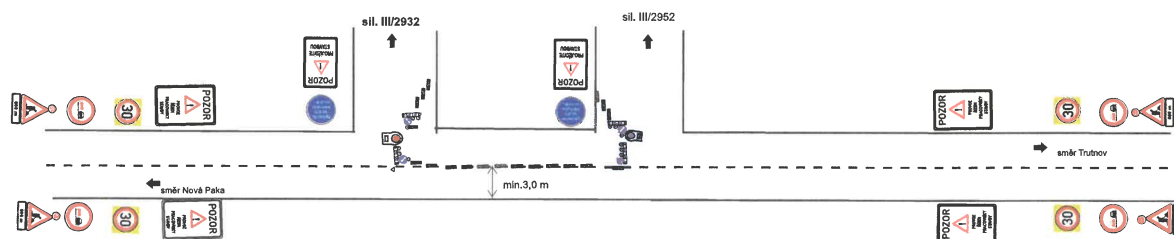

**Schéma určené pro řízení dopravy pomocí SSZ :**

**PO - NE od 18:00 do 06:00 hod**

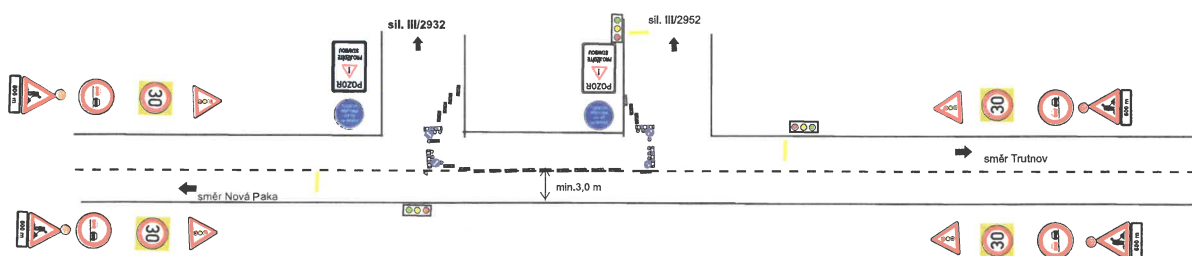



DZ bude zrcadlově přemístěno dle postupu prací na druhou polovinu komunikace.




# Dopravní opatření při akci :I/16 hranice Libereckého kraje - Vestřev , oprava silnice

## II. ETAPA - 1.5. - 30.6.2023 ( pracovní úsek 2. a 5. , propustek 16-406P - 1.6.-30.6.2023)

Řešení křižovatek : I/16 s komunikací 3. třídy ( tzn. III/2932, III/2952, III/32553 a III/01613) bude vždy provoz řízen třícestným semaforem  
— uzavřený úsek ( dva úseky pojedou najednou a k tomu bude pracovní místo na propustky )

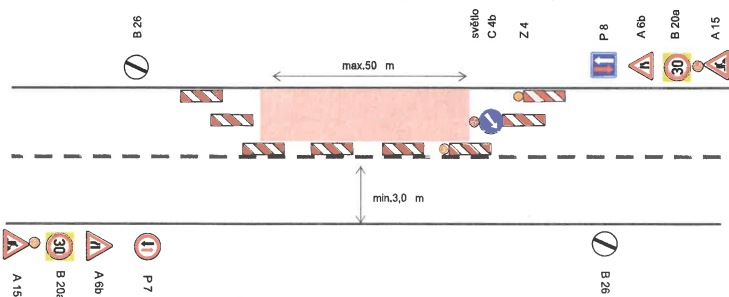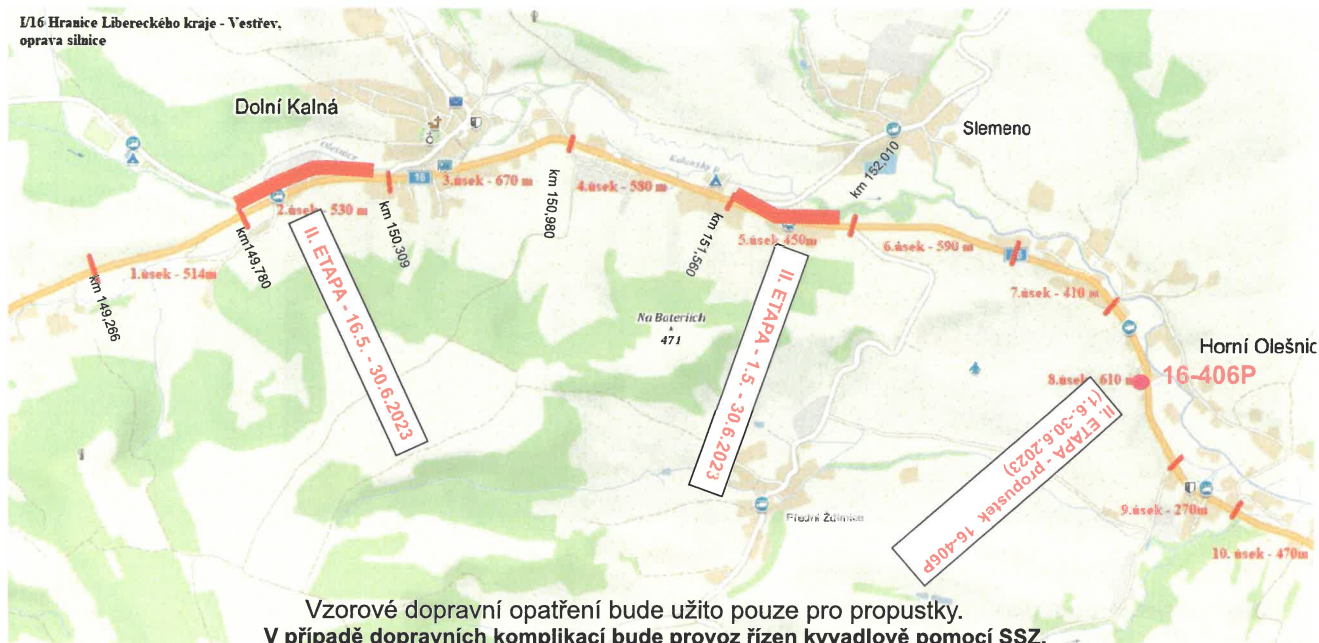

— pracovní úsek - ( zábor do 50 m )

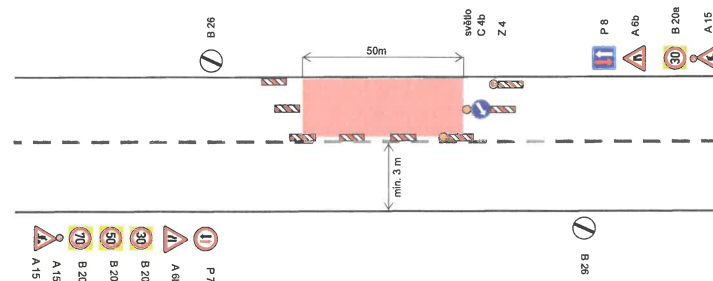

MIMO OBEC

V OBCI

DZ bude zrcadlově přemístěno dle postupu prací na druhou polovinu komunikace.

Poznámka: Platí pouze pro 5. úsek ( částečná uzavírka a prac.místo na propustky ) na komunikaci budou vždy při jedné straně neboli v jednom směru jízdy .

|                                           |                                                                    |   |           |
|-------------------------------------------|--------------------------------------------------------------------|---|-----------|
| Investor:                                 |                                                                    |   |           |
| Objednatel:                               |                                                                    |   |           |
| Kreslil:                                  | PhDr. Denisa Pešková / tel.: 605 320 200 / e-mail: dzdzh@seznam.cz | Dopravní značení DZDH s.r.o.<br>IČ: 17988756<br>Vilémovská 224/98a,<br>Hradec Králové 500 04<br>datová schránka: 2g3gcy1 |           |
| Zodp. projektant:                         | PhDr. Denisa Pešková / tel.: 605 320 200 / e-mail: dzdzh@seznam.cz |   |           |
| Kontroloval:                              | Bc. Jan Pazdžiora / tel.: 605 477 445 / e-mail: dzdzh@seznam.cz    |   |           |
| Kraj:                                     | Královéhradecký                                                    | Okres:   | Trutnov   |
| Obec:                                     |                                                                    |   |           |
| Akce:                                     |                                                                    |   |           |
| I/16 hranice Libereckého kraje - Vestřev, |                                                                    |   |           |
| oprava silnice                            |                                                                    |   |           |
| DOPRAVNÍ INŽENÝRSKÁ OPATŘENÍ              |                                                                    |   |           |
|                                           |                                                                    | DATUM   | 24.1.2023 |
|                                           |                                                                    | Č.ZAKÁZKY   | 23007     |
|                                           |                                                                    | STUPEŇ PD   | DIO       |
|                                           |                                                                    | MĚŘÍTKO   | -         |
|                                           |                                                                    | FORMÁT   | A3        |

# Dopravní opatření při akci :I/16 hranice Libereckého kraje - Vestřev , oprava silnice

## I. ETAPA - 3.4. - 15.5.2023 ( pracovní úsek 1. )

Řešení křižovatek : I/16 s komunikací 3. třídy ( tzn. III/2932, III/2952, III/32553 a III/01613) bude vždy provoz řízen třicestným semaforem

— uzavřený úsek ( zábor bude cca 514 m dlouhý )



Schéma určené pro řízení dopravy řádně proškolenými pracovníky stavby:  
PO - NE od 06:00 d18:00 hod

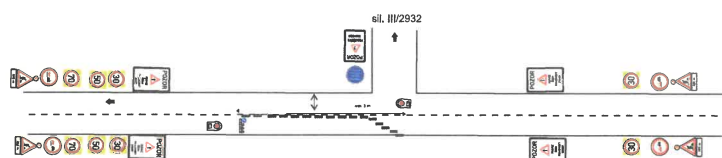


Schéma určené pro řízení dopravy pomocí SSZ :  
PO - NE od 18:00 do 06:00 hod


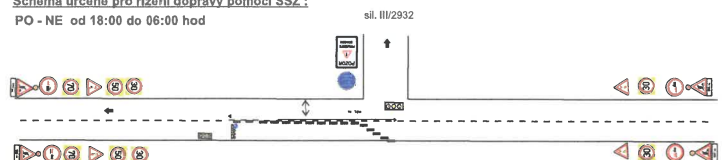


Schéma určené pro řízení dopravy řádně proškolenými pracovníky stavby:  
PO - NE od 06:00 d18:00 hod



Schéma určené pro řízení dopravy pomocí SSZ :  
PO - NE od 18:00 do 06:00 hod

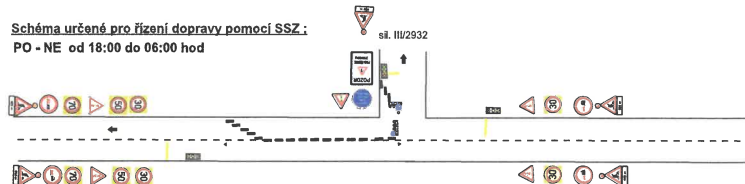


DZ bude zrcadlově přemístěno dle postupu prací na druhou polovinu komunikace.

# Dopravní opatření při akci :I/16 hranice Libereckého kraje - Vestřev , oprava silnice

**I. ETAPA - 3.4. - 15.5.2023 ( 1.pracovní úsek) a propustek 16-392CP - 3.4.-30.4.2023**


Řešení křižovatek : I/16 s komunikací 3. třídy ( tzn. III/2932, III/2952, III/32553 a III/01613) bude vždy provoz řízen třicestným semaforem

**— uzavřený úsek ( dva úseky pojedou najednou a k tomu bude pracovní místo na propustky )**

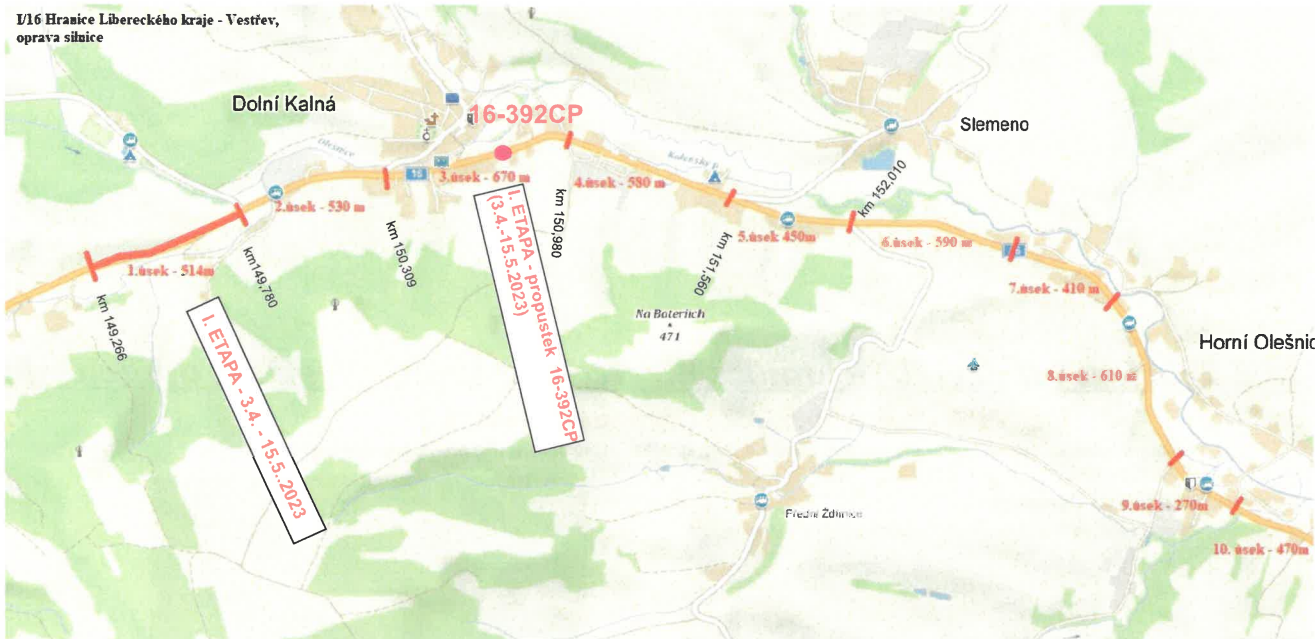


Vzorové dopravní opatření bude užito pouze pro propustky.  
V případě dopravních komplikací bude provoz řízen kyvadlově pomocí SSZ.

**— pracovní úsek - ( zábor do 50m )**

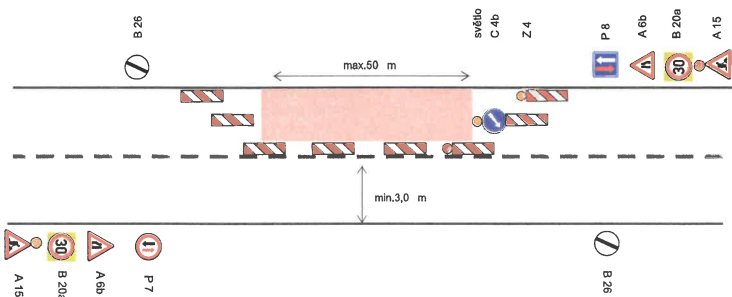

**— pracovní úsek - ( zábor do 50 m )**

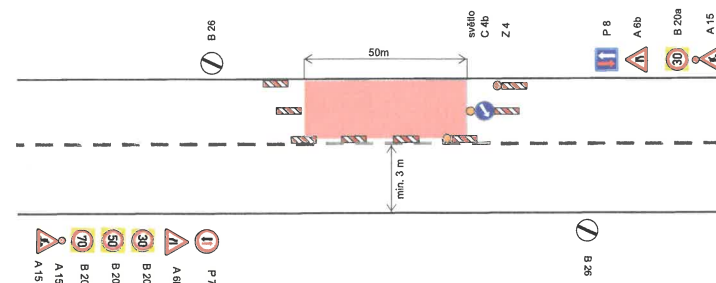

**MIMO OBEC**

**V OBCI**

DZ bude zrcadlově přemístěno dle postupu prací na druhou polovinu komunikace.

|                                           |                                                                    |   |           |
|-------------------------------------------|--------------------------------------------------------------------|---|-----------|
| Investor:                                 |                                                                    |   |           |
| Objednatel:                               |                                                                    |   |           |
| Kreslil:                                  | PhDr. Denisa Pešková / tel.: 605 320 200 / e-mail: dzdzh@seznam.cz | Dopravní značení DZDH s.r.o.<br>IČ: 17988756<br>Vítězkovská 224/98a,<br>Hradec Králové 500 04<br>datová schránka: 2g3gcyi |           |
| Zodp. projektant:                         | PhDr. Denisa Pešková / tel.: 605 320 200 / e-mail: dzdzh@seznam.cz |   |           |
| Kontroloval:                              | Bc. Jan Pazdziora / tel.: 605 477 445 / e-mail: dzdzh@seznam.cz    |   |           |
| Kraj:                                     | Královéhradecký                                                    | Okres:   | Trutnov   |
| Obec:                                     |                                                                    |   |           |
| Akce:                                     |                                                                    | DATUM   | 24.1.2023 |
| I/16 hranice Libereckého kraje - Vestřev, |                                                                    | Č.ZAKÁZKY   | 23007     |
| oprava silnice                            |                                                                    | STUPEŇ PD   | DIO       |
| DOPRAVNÍ INŽENÝRSKÁ OPATŘENÍ              |                                                                    | MĚŘÍTKO   | -         |
|                                           |                                                                    | FORMÁT   | A3        |



# Dopravní opatření při akci :I/16 hranice Libereckého kraje - Vestřev , oprava silnice


**V. ETAPA - 1.10. - 15.11.2023 ( pracovní úsek 7. )**

— uzavřený úsek ( zábor bude cca 410 m dlouhý )




**Schéma určené pro řízení dopravy řádně proškolenými pracovníky stavby:**

**PO - NE od 06:00 d18:00 hod**

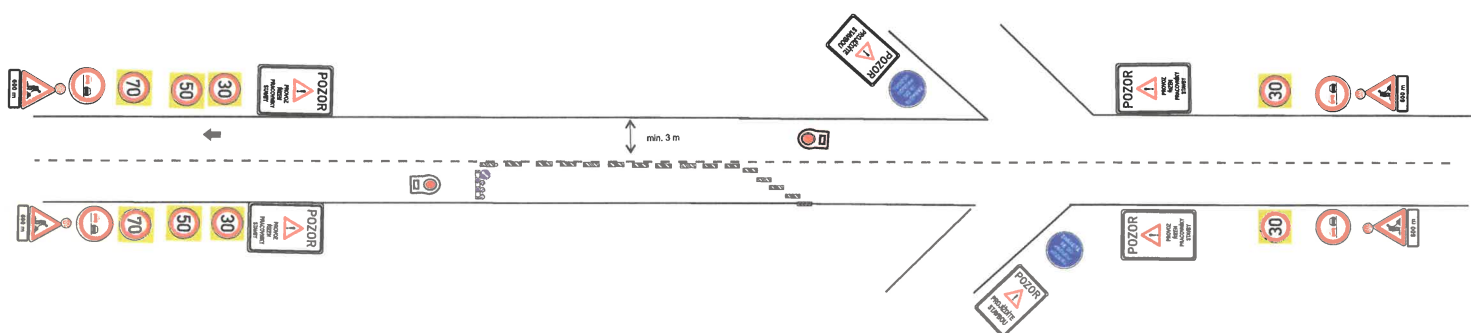

**Schéma určené pro řízení dopravy pomocí SSZ :**

**PO - NE od 18:00 do 06:00 hod**

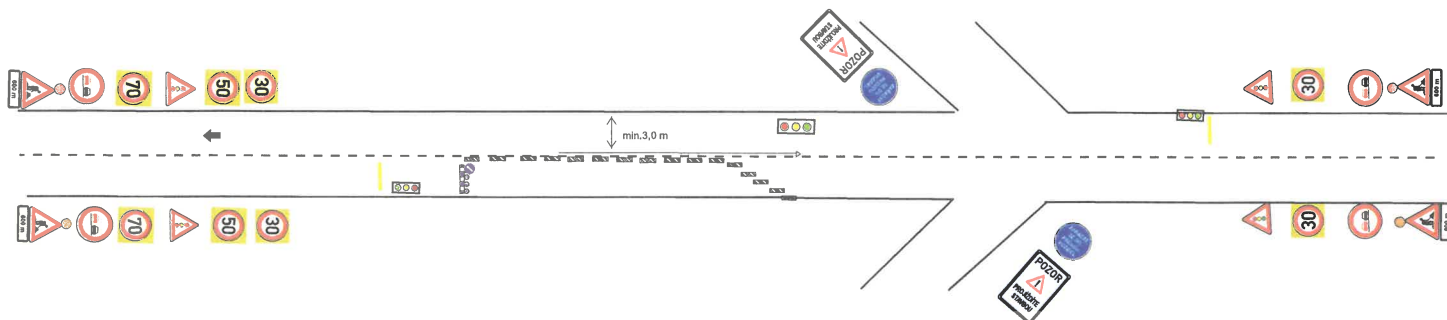


DZ bude zrcadlově přemístěno dle postupu prací na druhou polovinu komunikace.

# Dopravní opatření při akci :I/16 hranice Libereckého kraje - Vestřev , oprava silnice


## **V. ETAPA - 1.10. - 15.11.2023 ( pracovní úsek 9.)**

— uzavřený úsek ( zábor bude cca 270 m dlouhý )        stávající autobusová zastávka bude přemístěna v jednom směru jízdy ( tam kde je zábor ) tak se přemístí a pak se otočí na druhou stranu

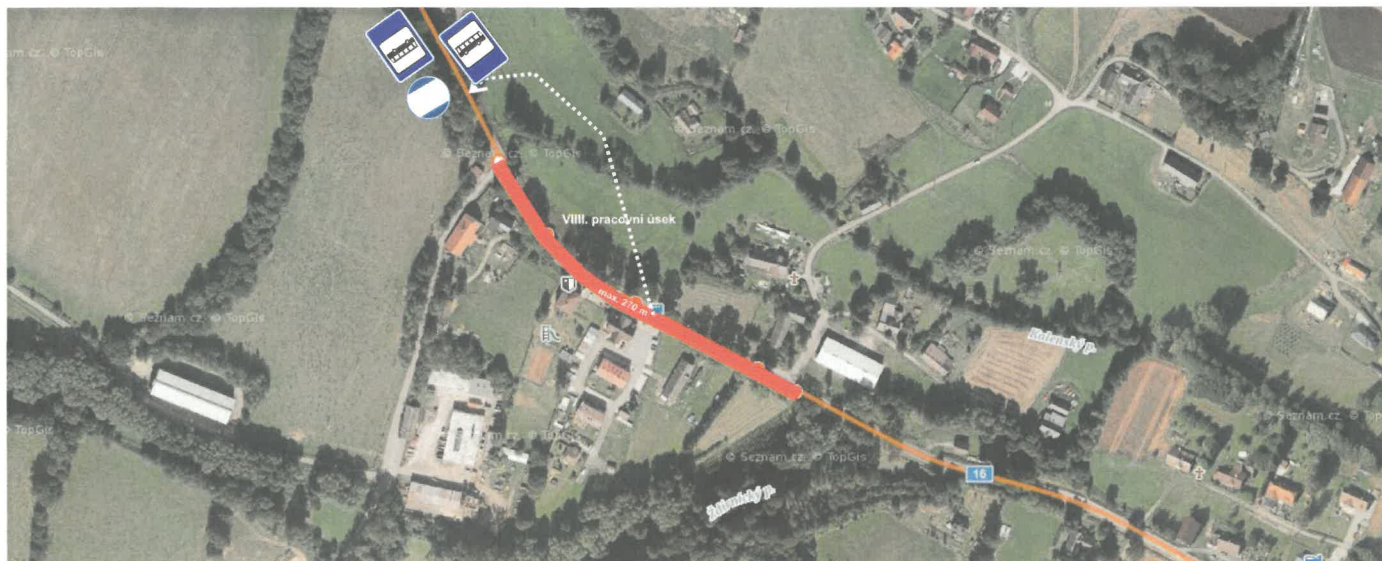


**Schéma určené pro řízení dopravy řádně proškolenými pracovníky stavby:**

**PO - NE od 06:00 d18:00 hod**

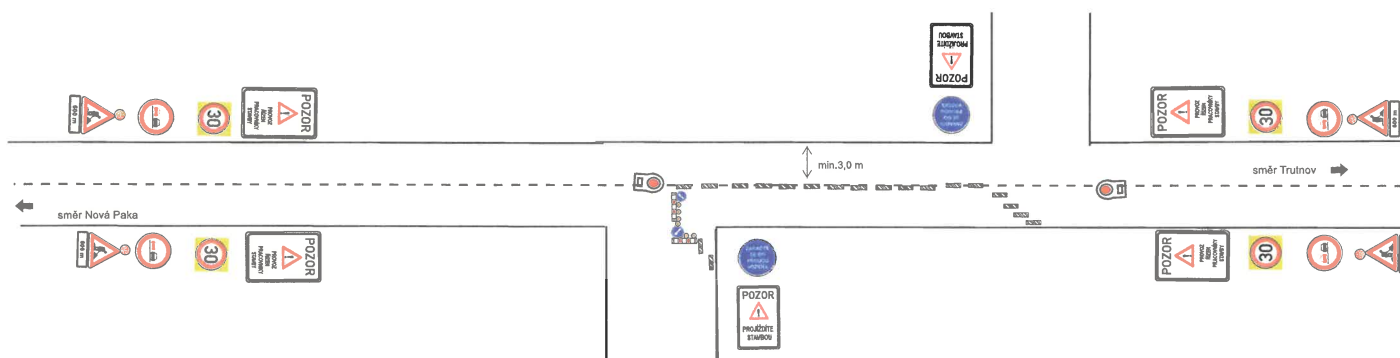

**Schéma určené pro řízení dopravy pomocí SSZ :**

**PO - NE od 18:00 do 06:00 hod**

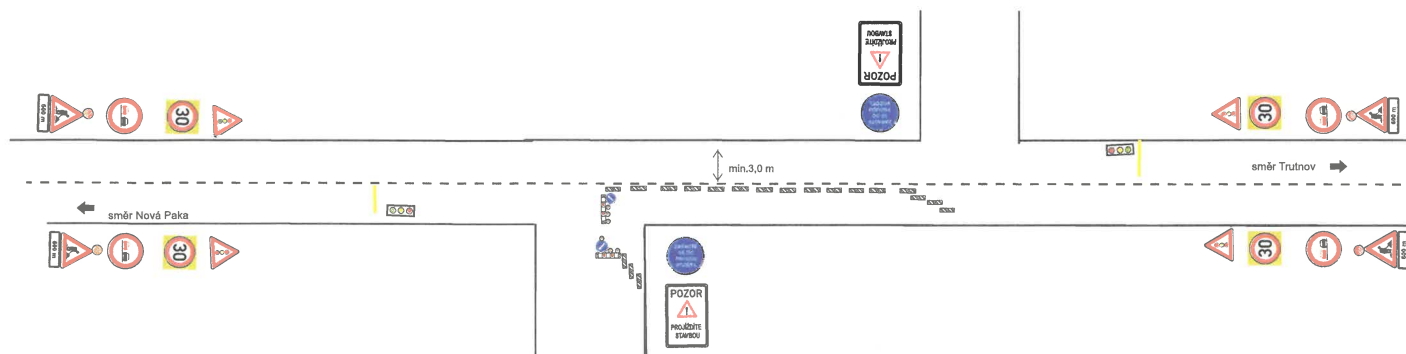

DZ bude zrcadlově přemístěno dle postupu prací na druhou polovinu komunikace.