HORNÍ OLEŠNICE
k.ú. Horní Olešnice

AREÁL AGROPODNIKU HUMBURKY, a.s.

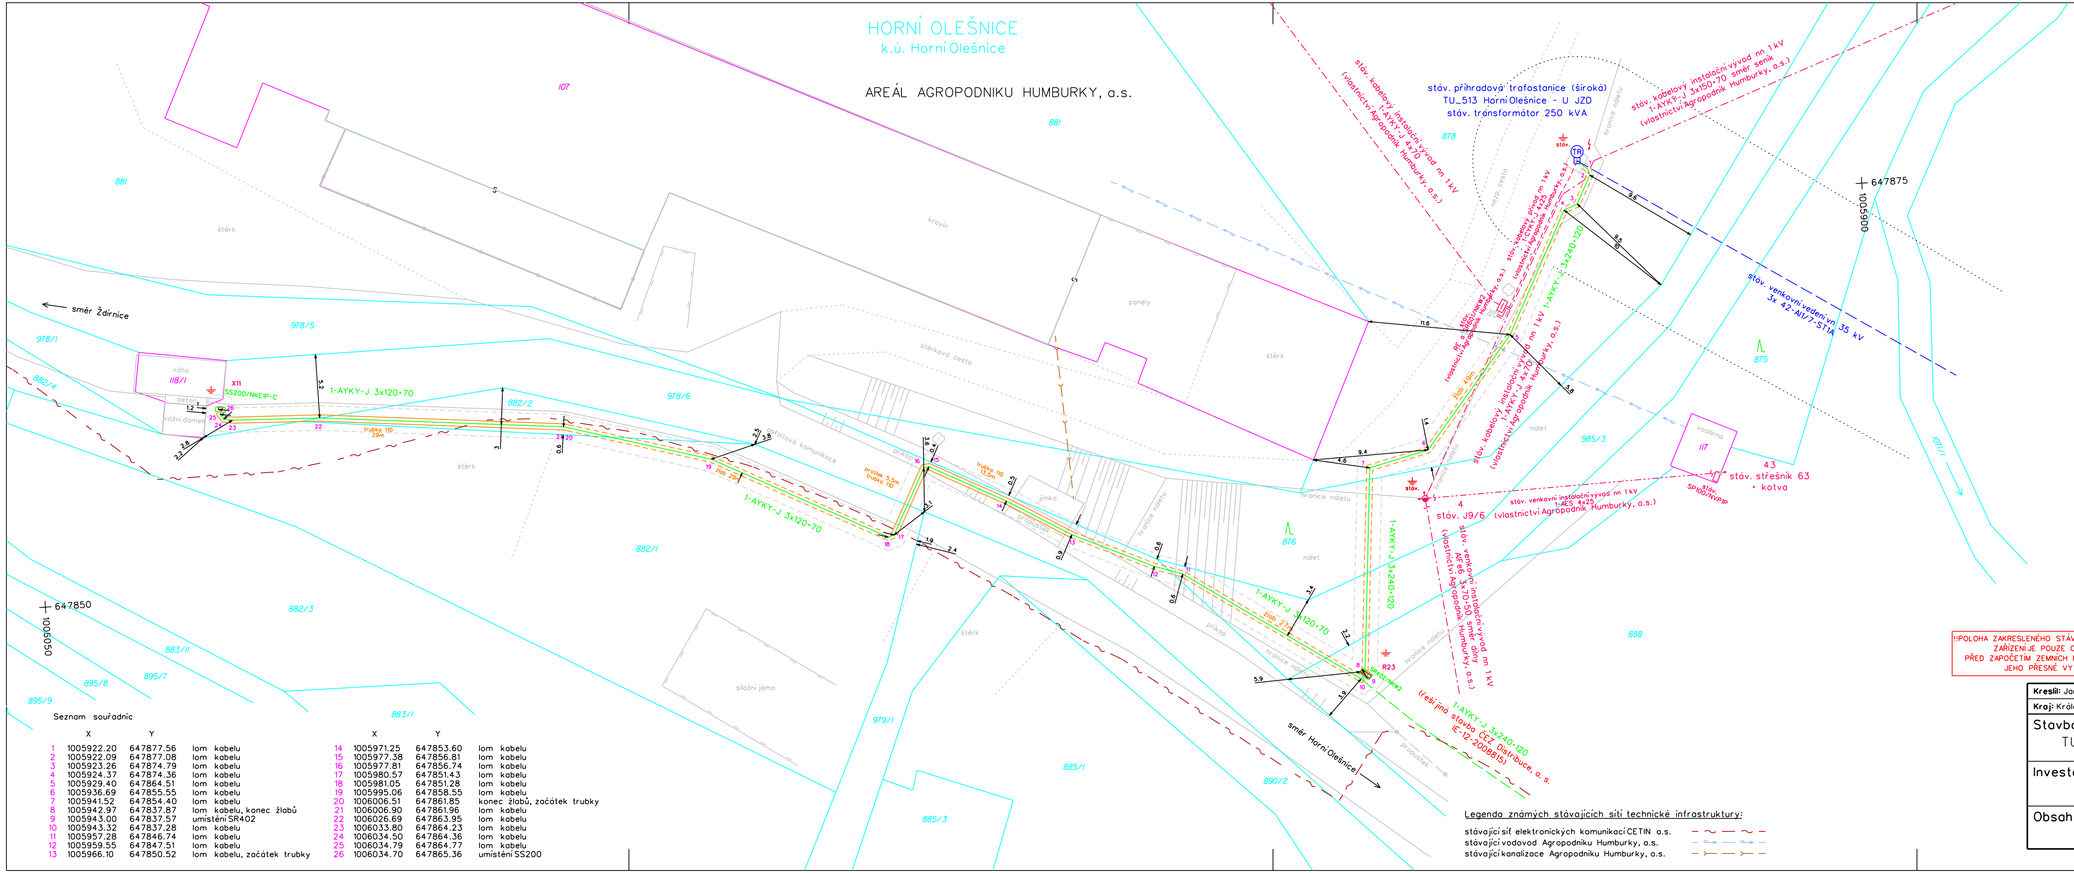
směr Žďárnice
směr Horní Olešnice
stáv. kabelový instalační vývod nn 1 kV (vlastnictví Agropodnik Humburky, a.s.)
stáv. přípojková skříň - Agropodnik