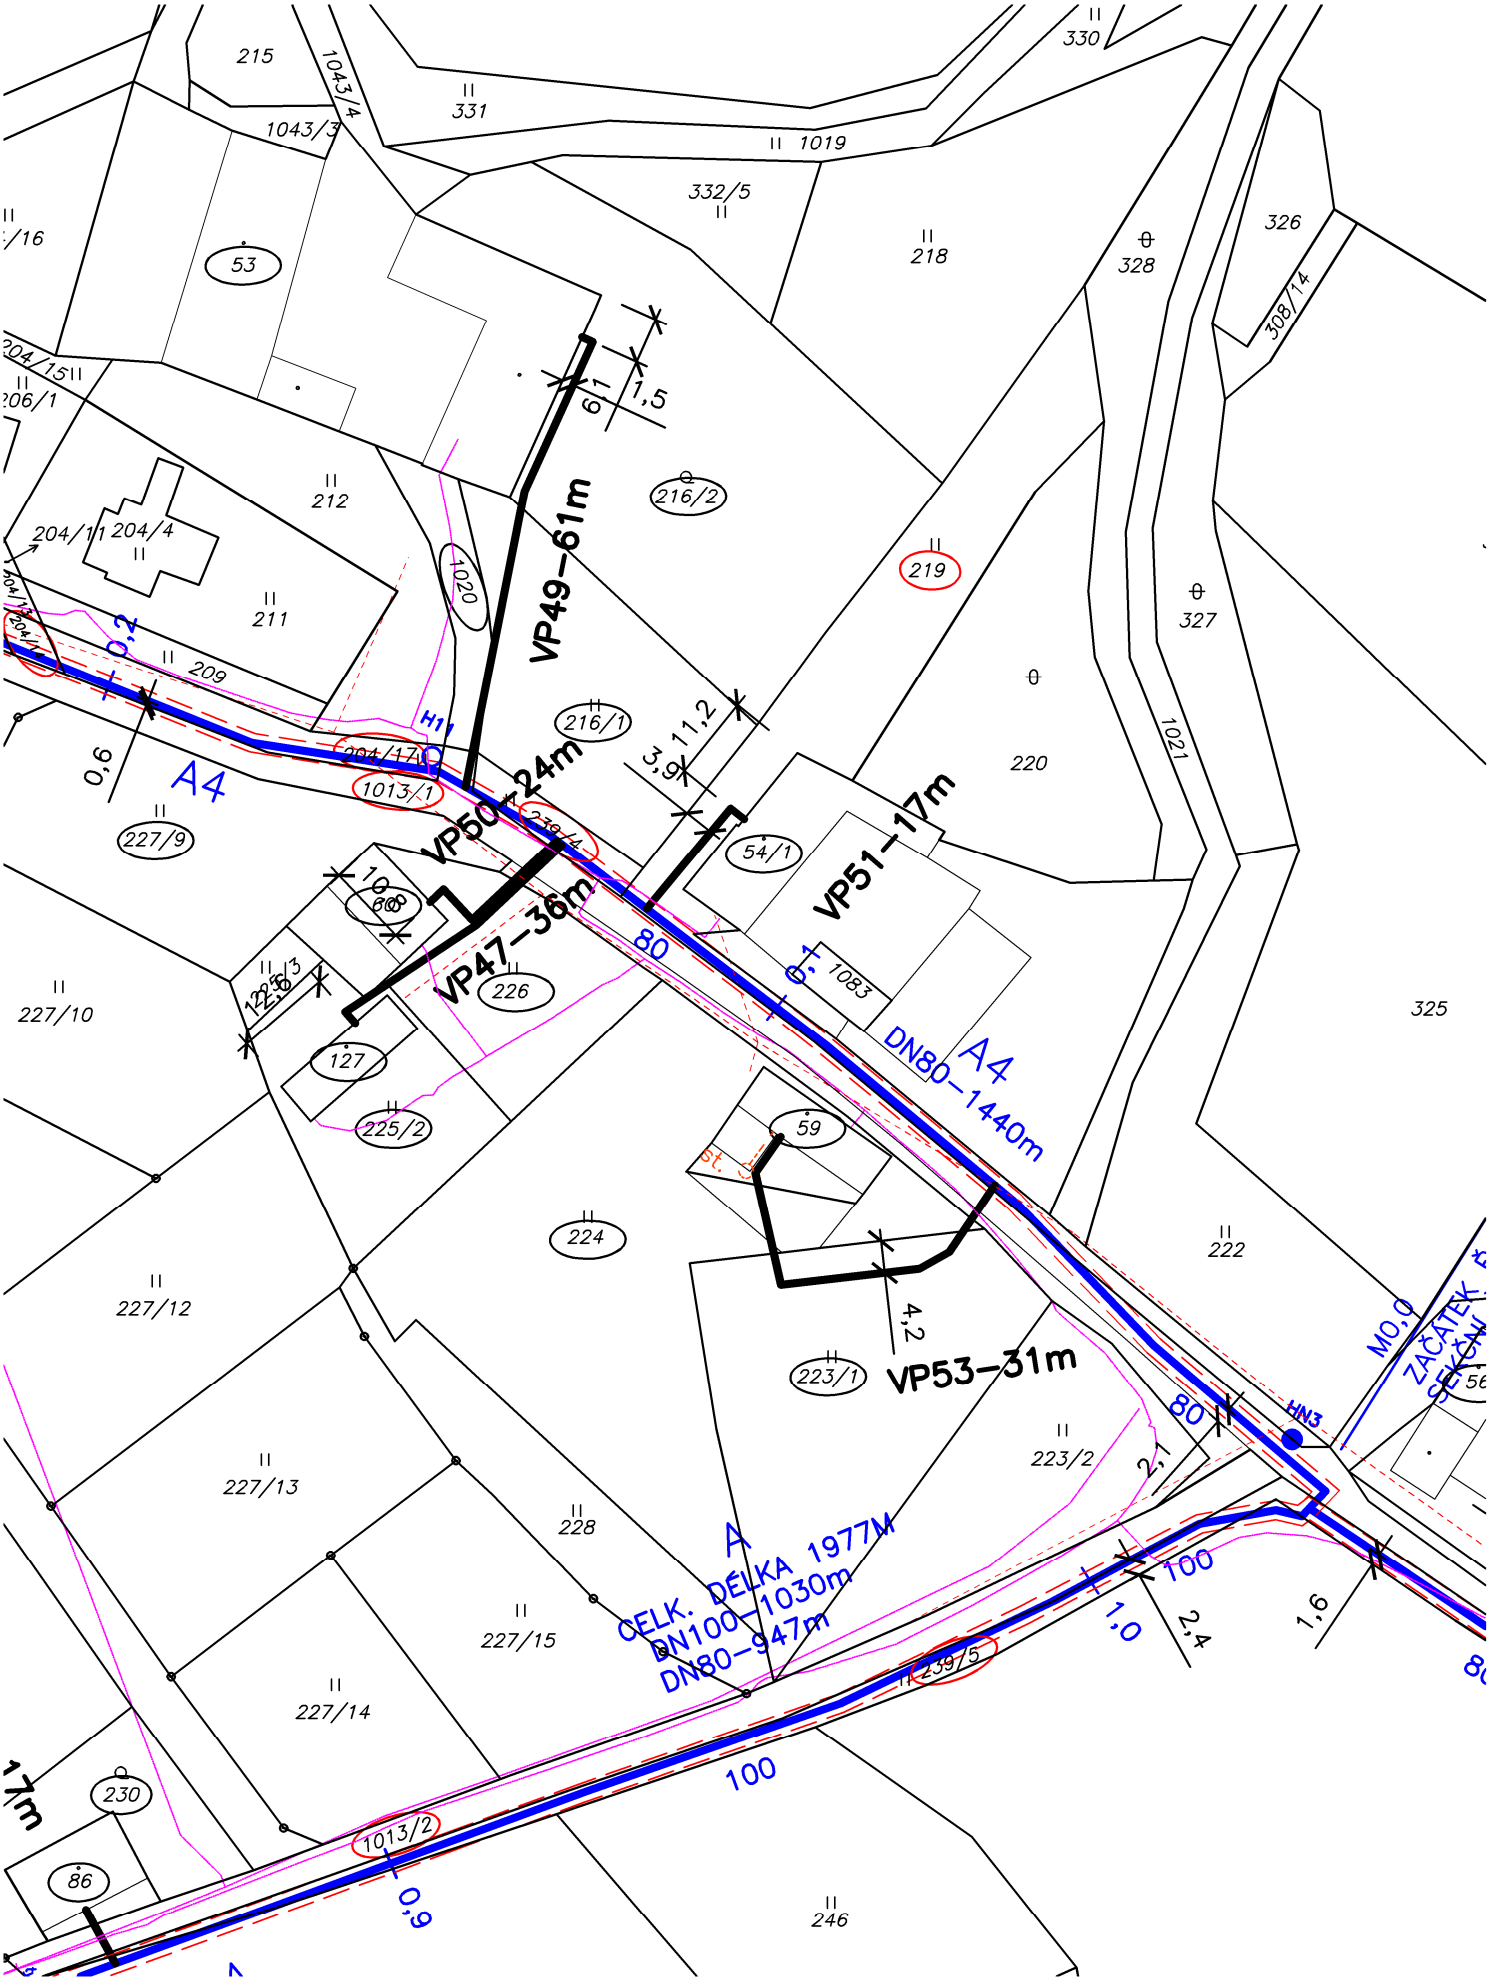
VP49–61m
VP50–24m
VP47–36m
VP51–17m
VP53–31m
A4
DN80–1440m
CELK. DELKA 1977M
DN100–1030m
DN80–947m
80
100
H1
HN3
M0.0
ZAČÁTEK
215
1043/4
1043/3
331
1019
330
332/5
218
328
326
308/14
53
212
216/2
219
327
211
209
1020
1021
220
216/1
54/1
227/9
1013/1
239/4
226
227/10
127
225/2
59
224
222
325
227/12
223/1
223/2
227/13
228
227/15
227/14
239/5
230
86
1013/2
246
0,6
0,2
6,1
1,5
11,2
3,9
4,2
2,1
1,0
2,4
1,6
0,9