



ULOŽENÍ VÝTLAKU+KABELU+ DRENÁŽE V LOUCE POD VDJ.

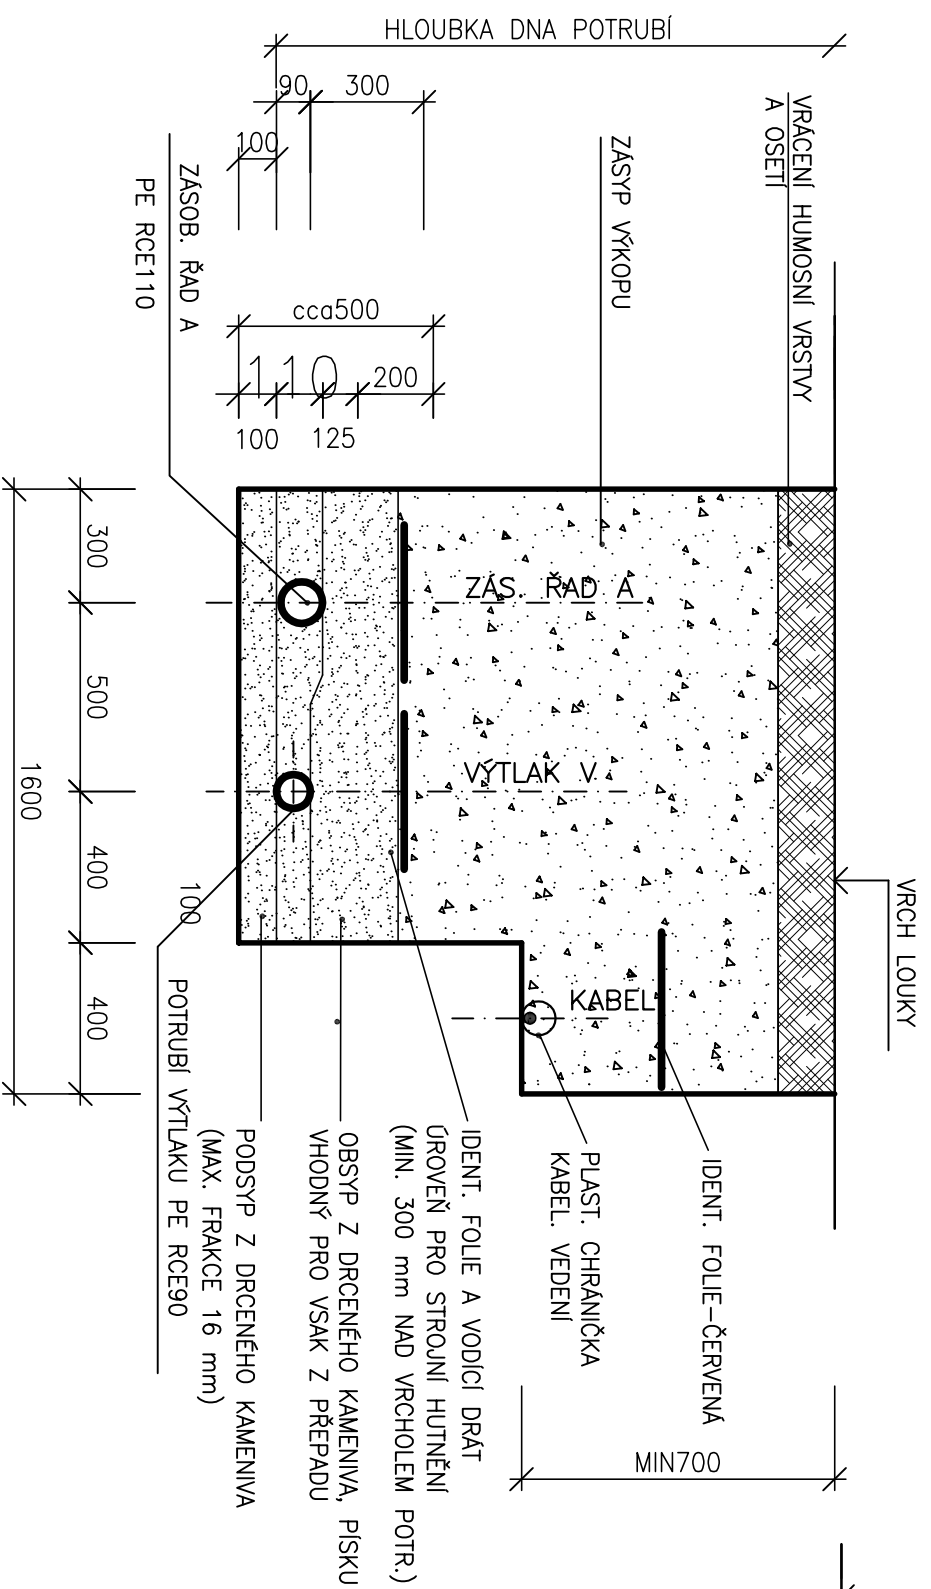

ULOŽENÍ POTRUBÍ OBECNĚ

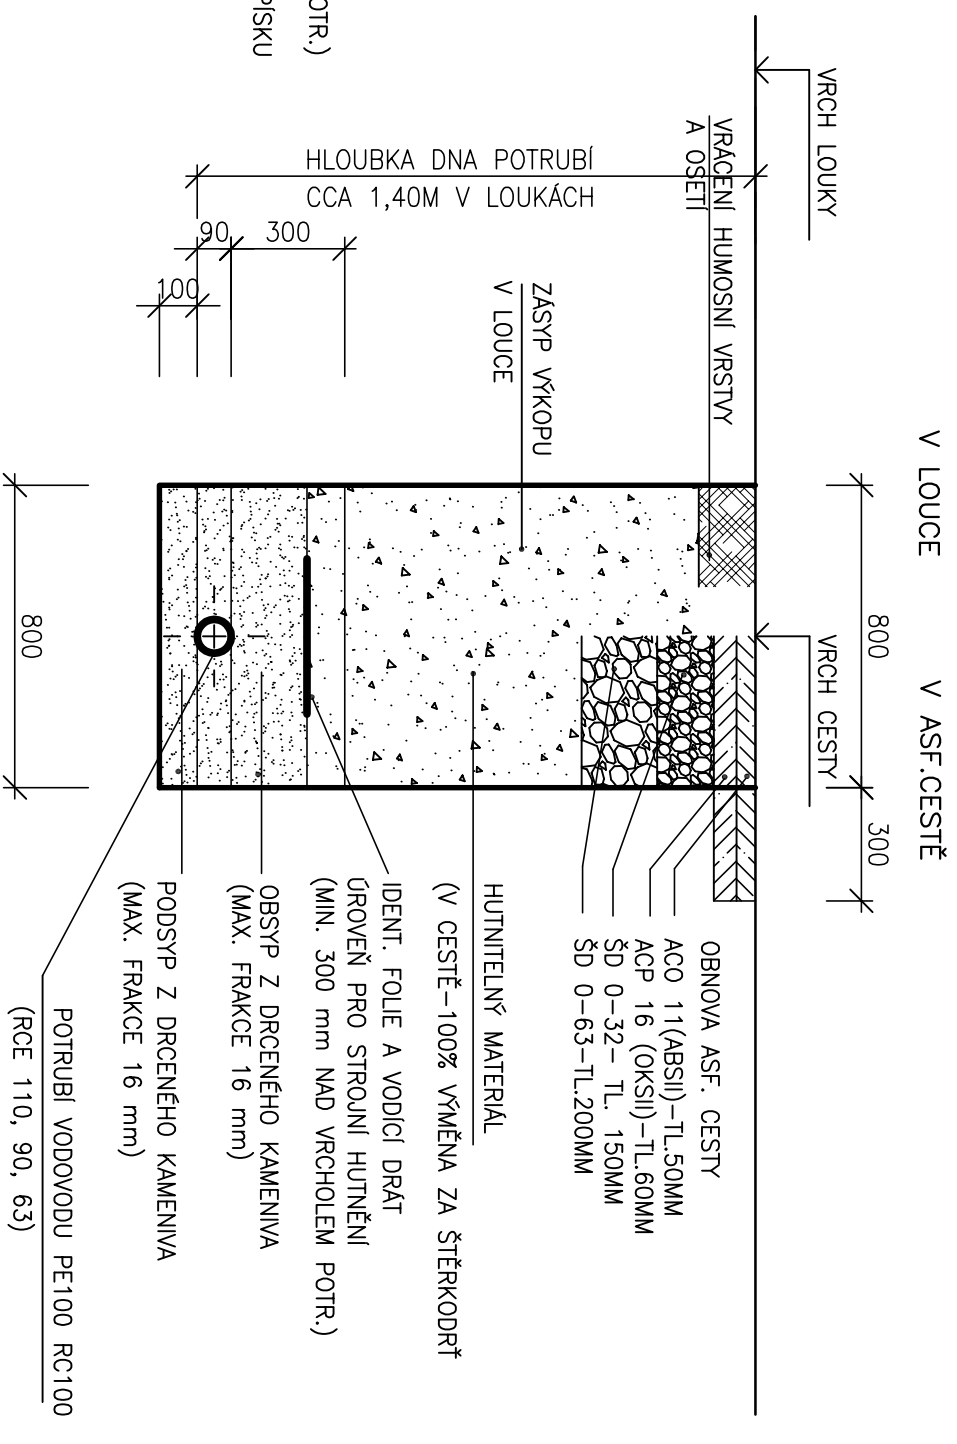

Investor obec Horní Olešnice		Kraj Královéhradecký		Projektant Ing. Novotný		Datum 05.2020		Měřítko 1:20	
Místo Horní Olešnice	Stupeň DŮR	Vypracoval Ing. Novotný	Č. zak. 2020.8			OBEC HORNÍ OLEŠNICE ZASOBENÍ VODOU		Č. paré D1	
Akce VZOROVÝ ŘEZ ULOŽENÍ POTRUBÍ									
Příloha									

VODOHOSPODÁŘSKÁ
projektční, inženýrská a konzultační
KANCELAR TRUTNOV