



POHLED ČELNÍ

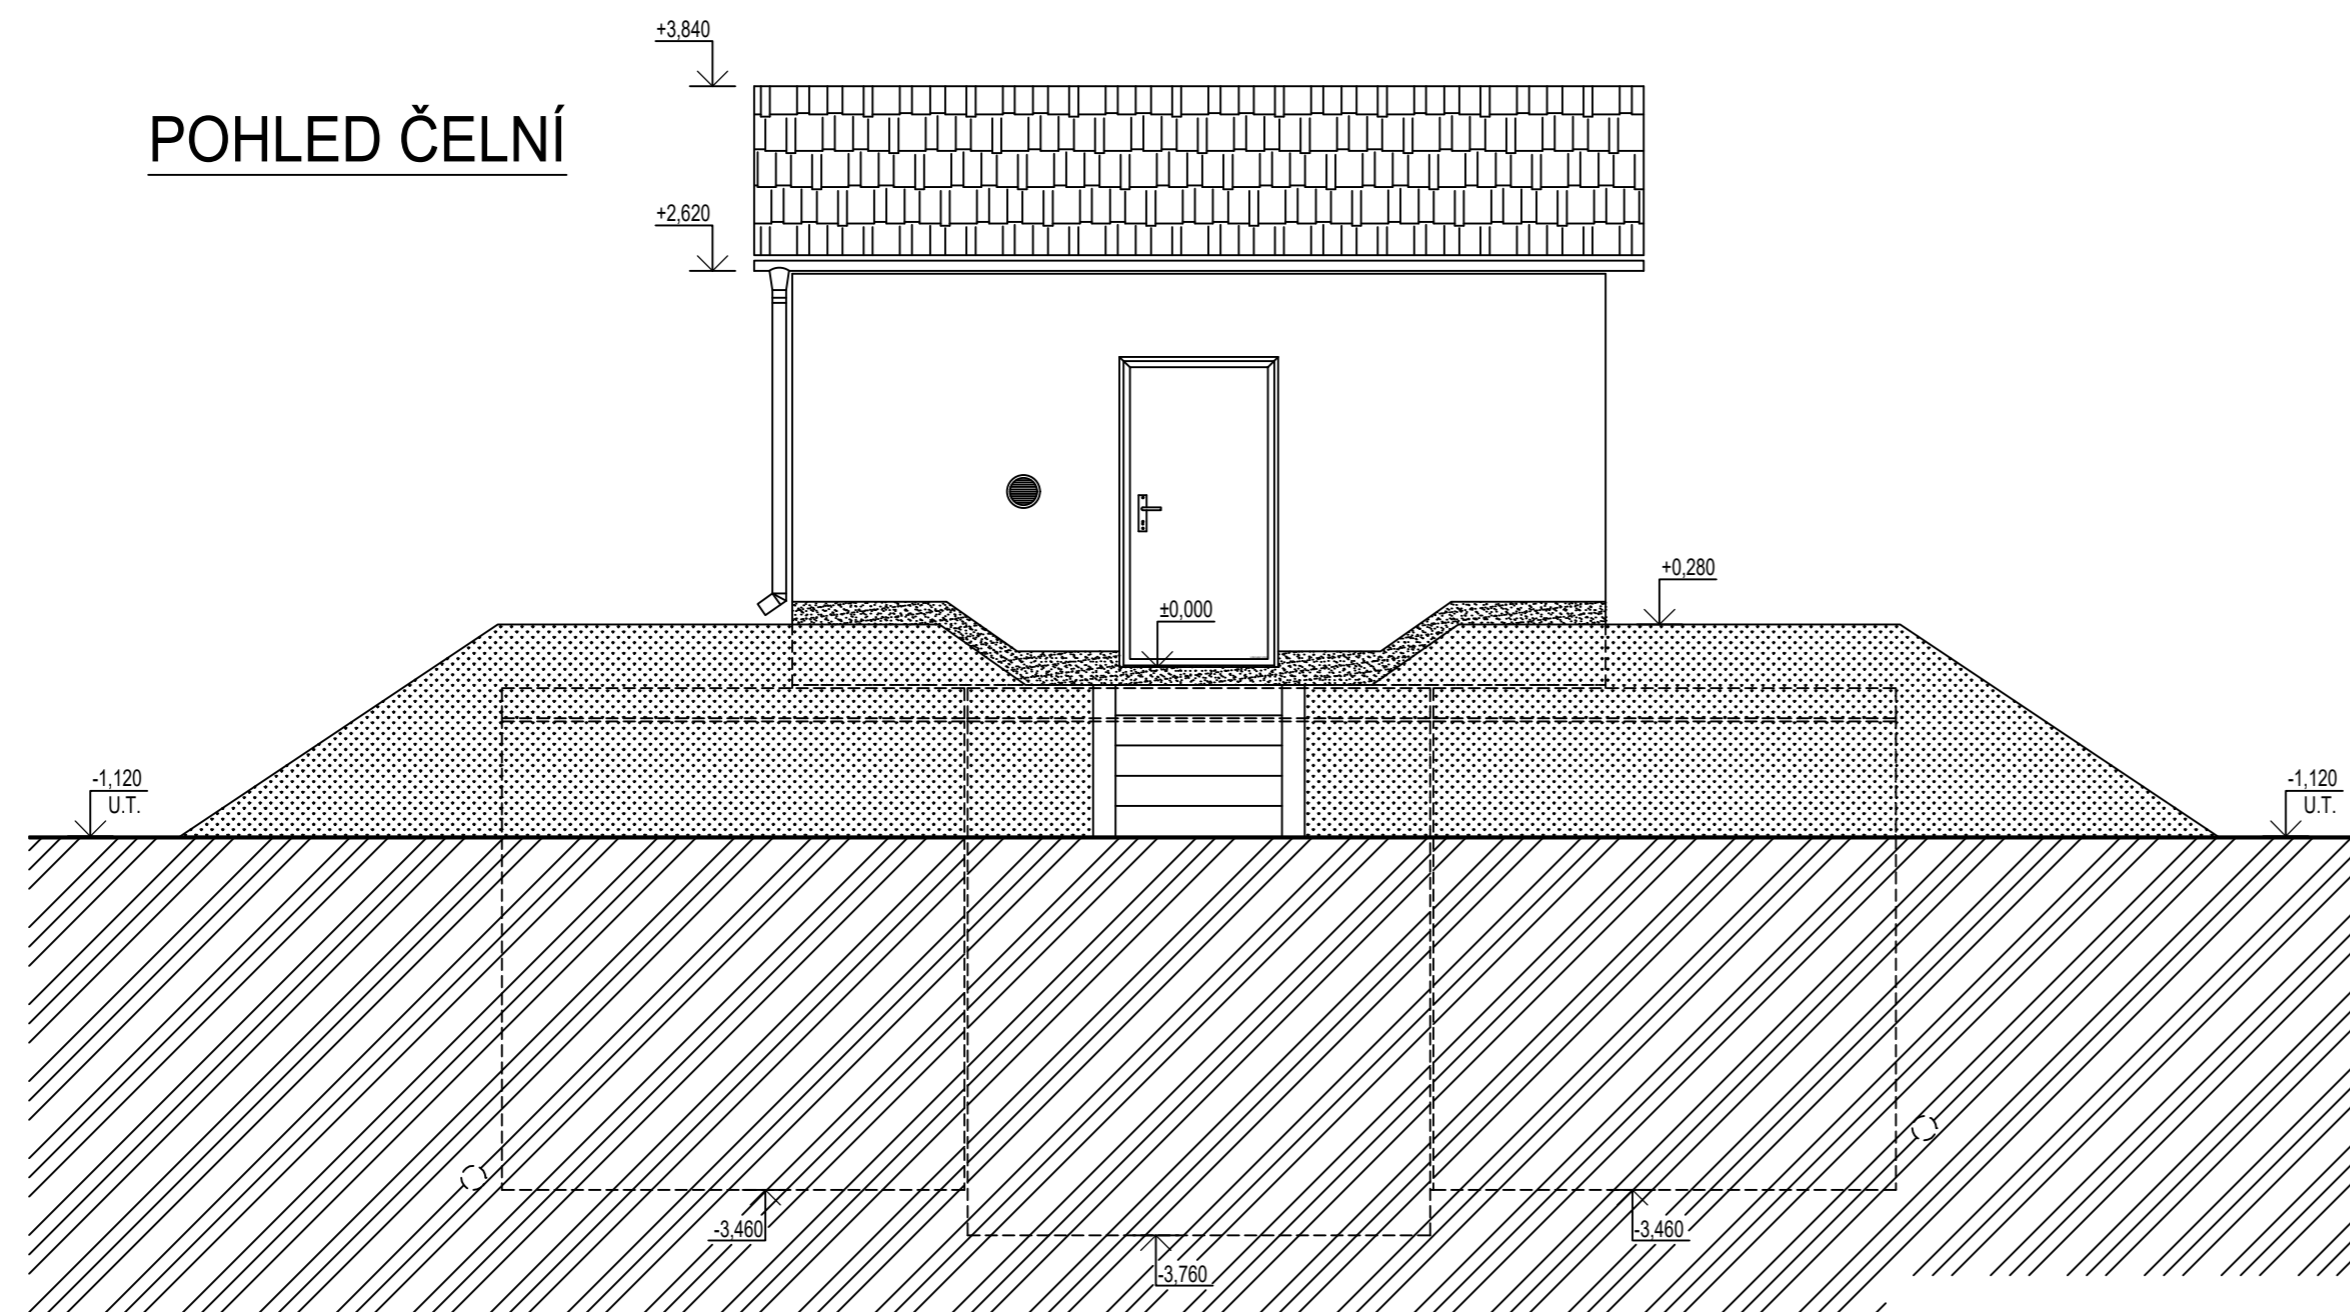

POHLED BOČNÍ

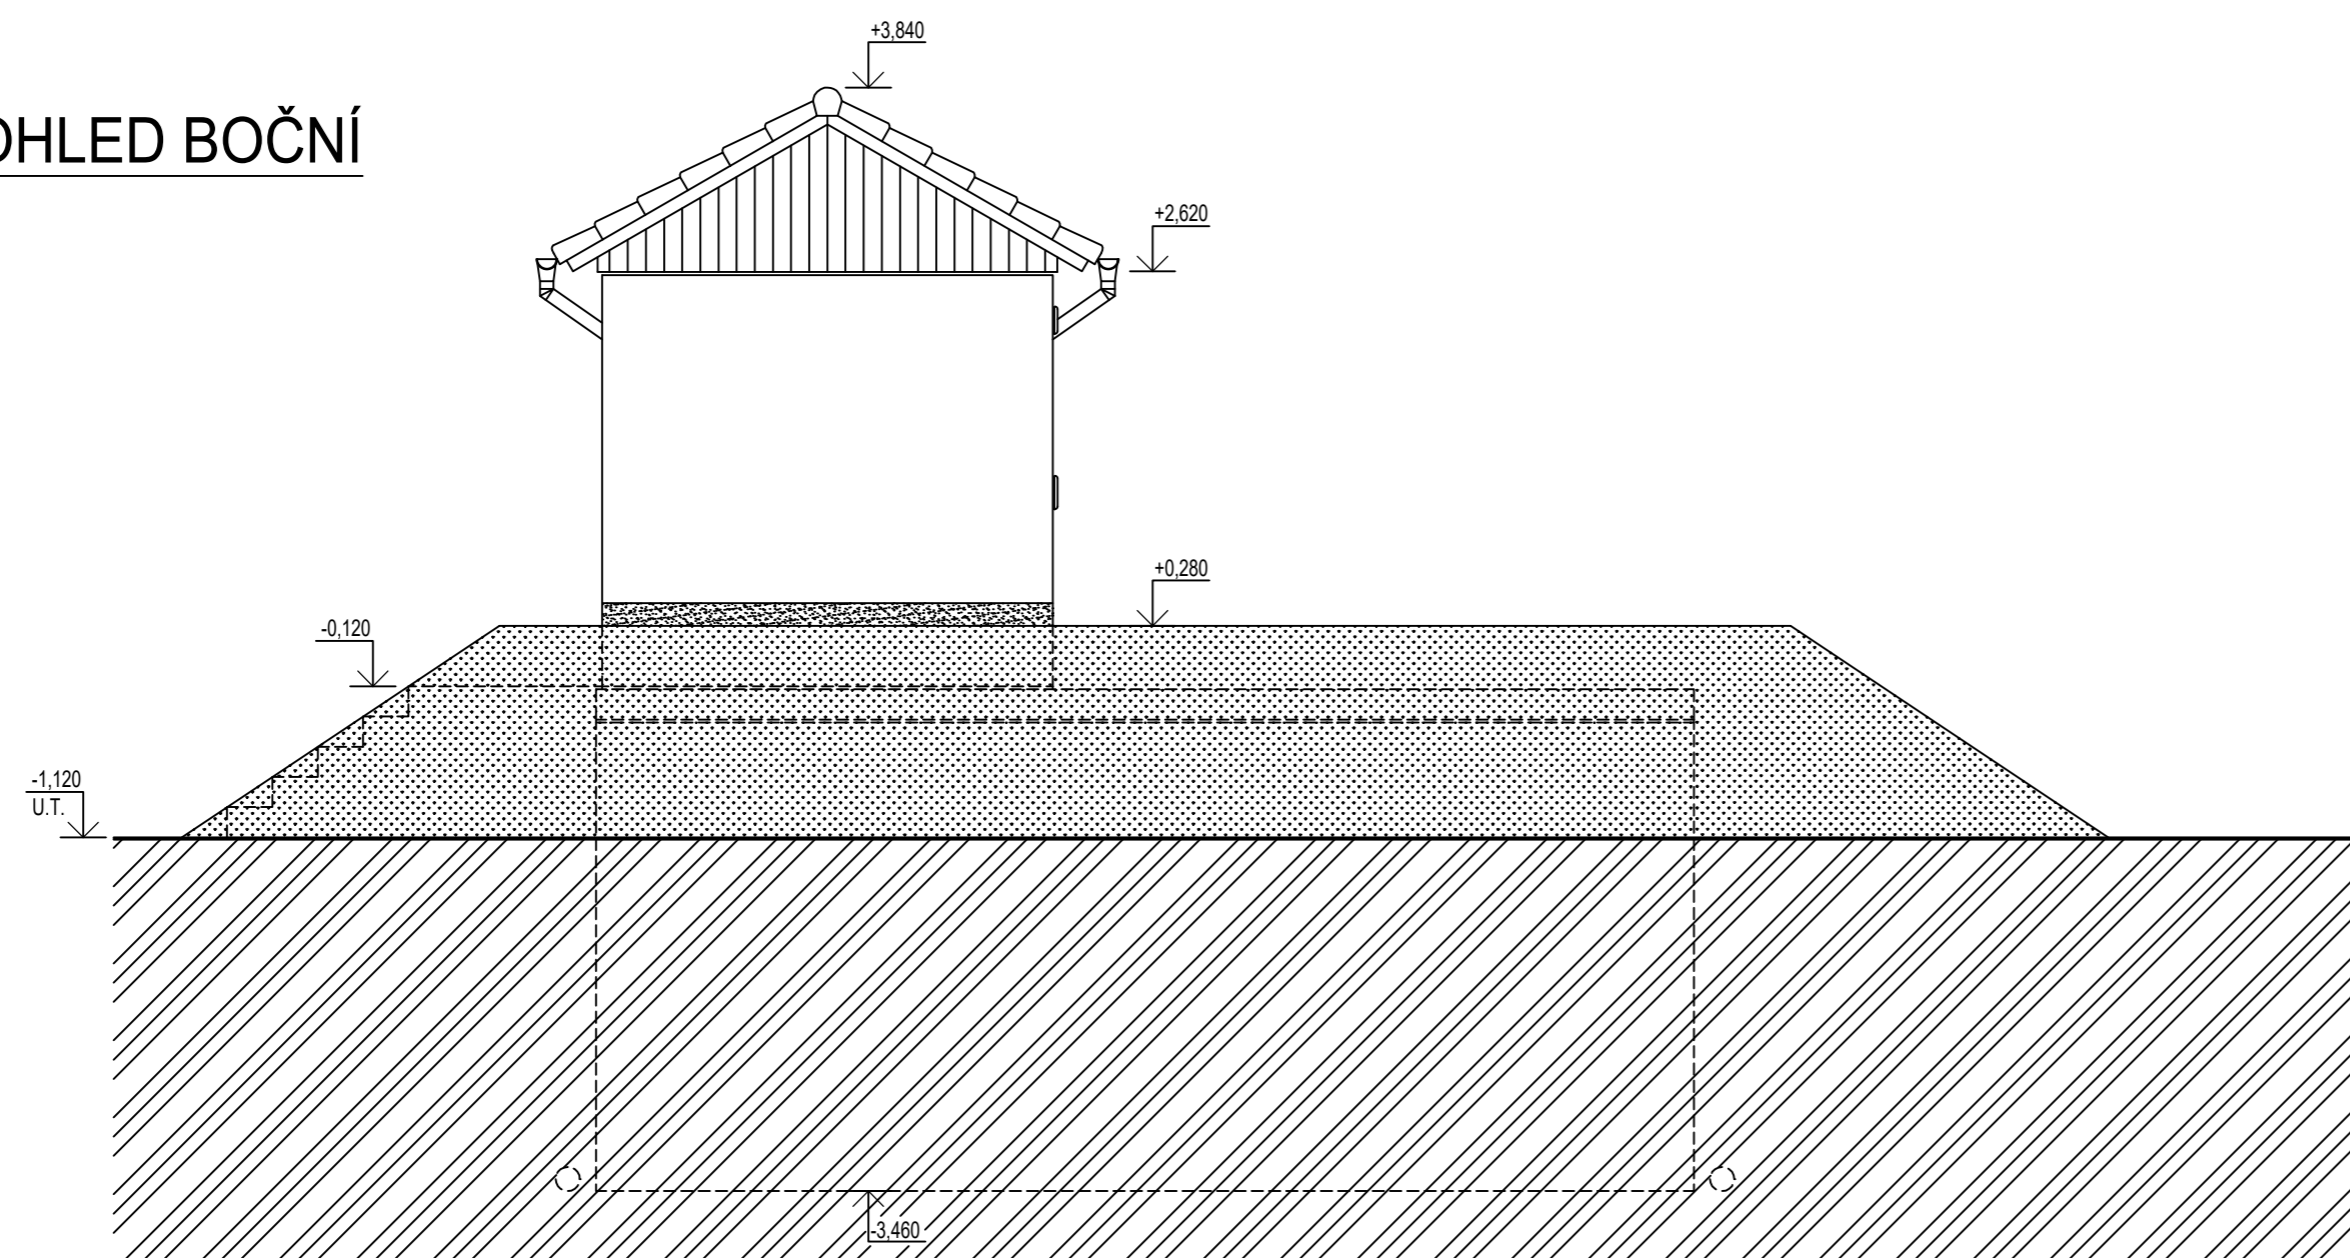

0,000 = 399,0 m.n.m.

Investor obec Horní Olešnice		VODOHOSPODÁŘSKÁ projekční, inženýrská a konzultační KANCELÁŘ TRUTNOV			
Místo Horní Olešnice	Kraj Královéhradecký	Vypracoval Ing. Novotný		Projektant Ing. Novotný	Datum 05.2020
Č. zak. 2020.8	Stupeň DÚR	Akce OBEC HORNÍ OLEŠNICE ZÁSOBNÍ VODOU			Měřítko 1:50
Příloha VODOJEM, POHLEDY					Č. paré D4