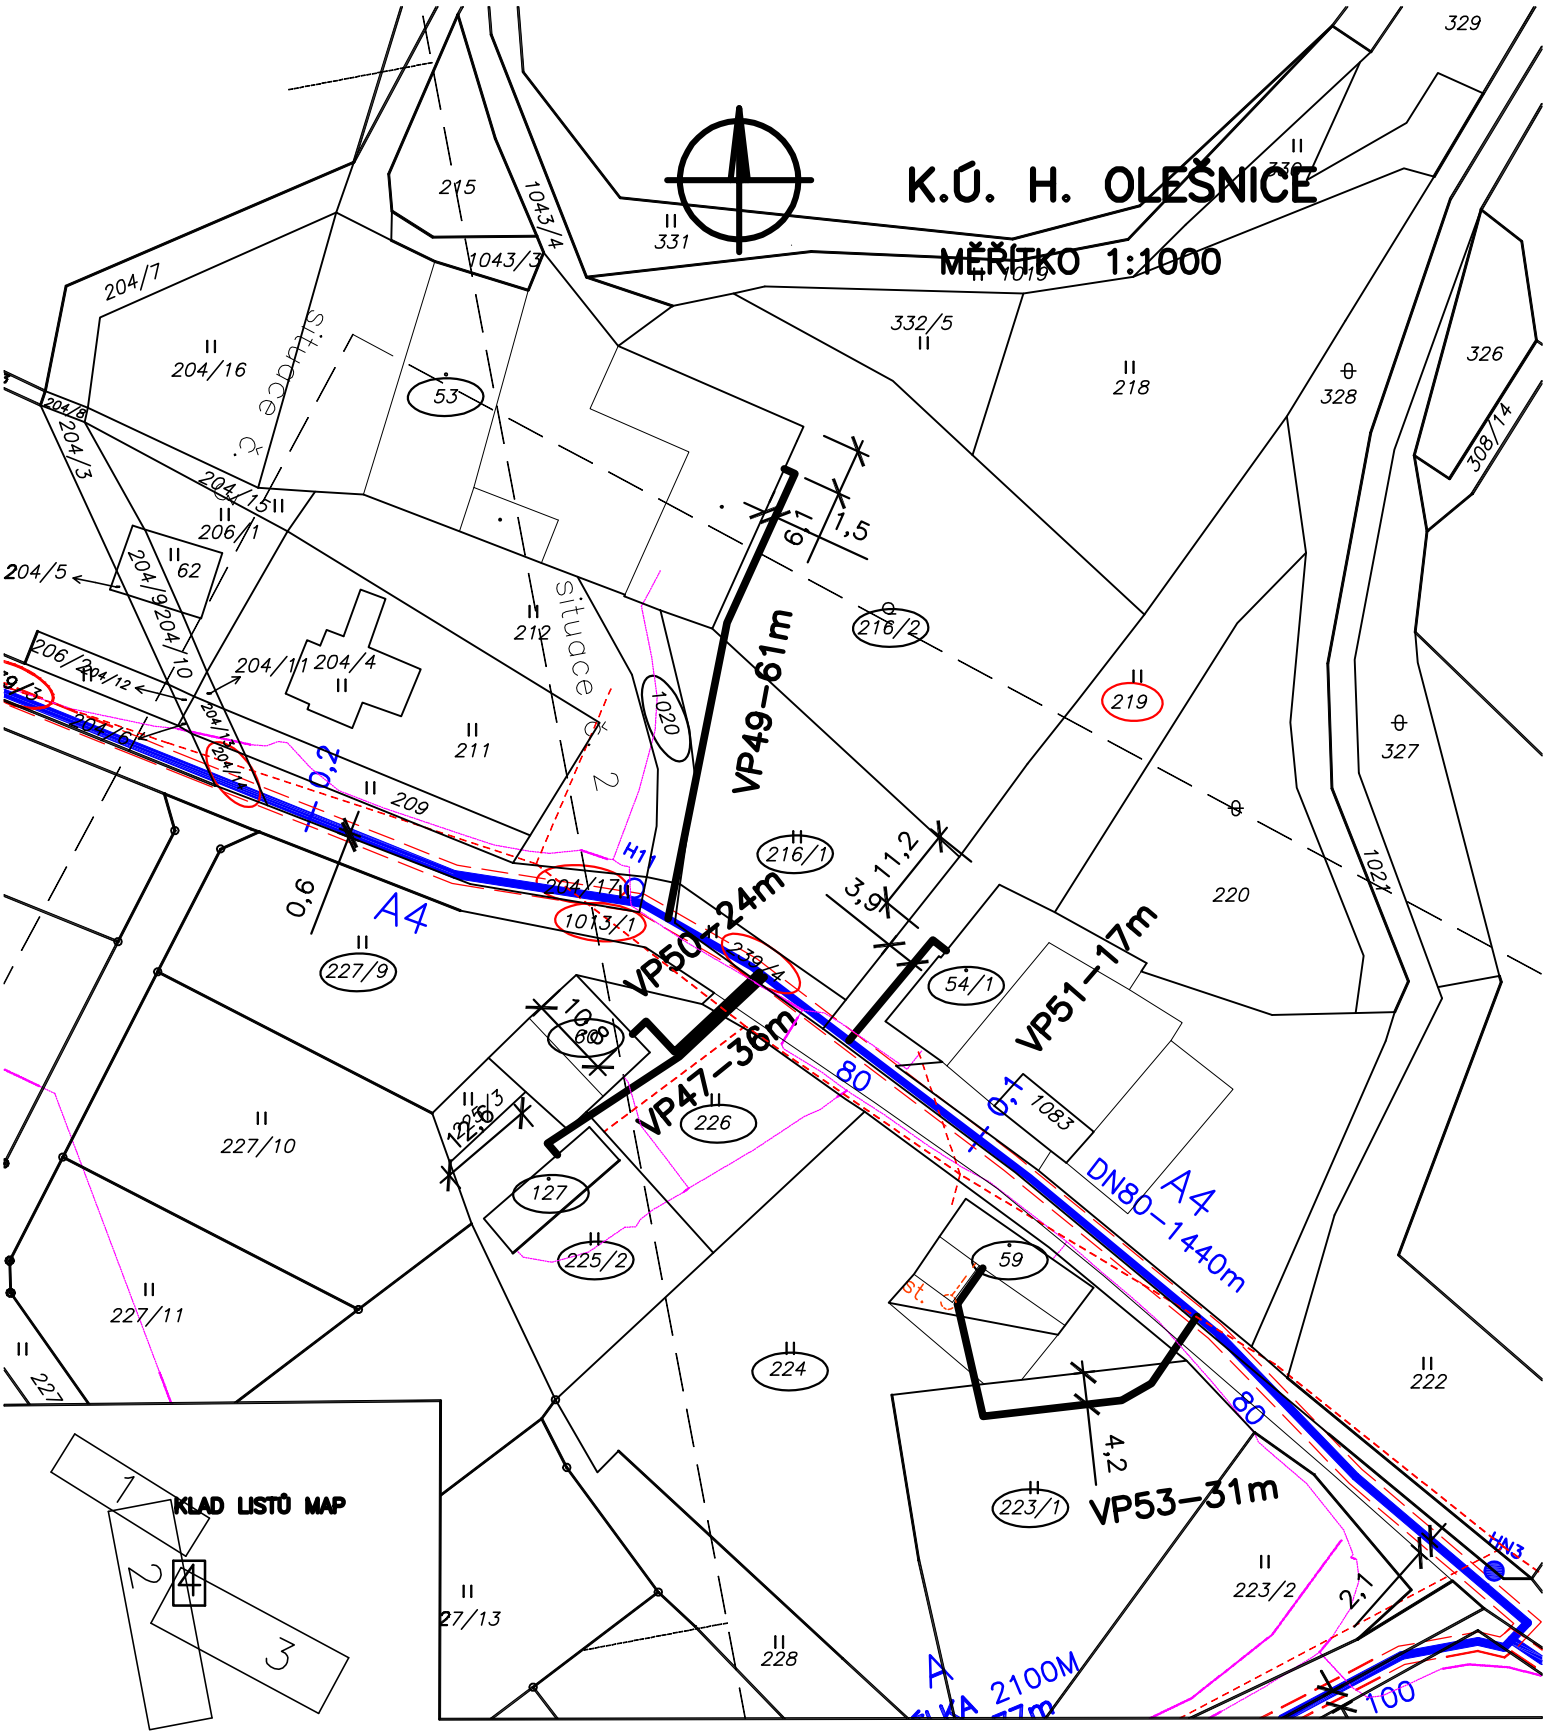

Investor: obec Horní Olešnice			VODOHOSPODÁŘSKÁ projekční, inženýrská a konzultační KANCELÁŘ TRUTNOV		
Místo: Horní Olešnice		Kraj: Královéhradecký			
Č. zak.: 2020.8	Stupeň: DÚR	Vypracoval: Ing. Novotný	Projektant: Ing. Novotný	Datum: 05.2020	Měřítko: 1:1000
Akce: OBEC HORNÍ OLEŠNICE ZÁSOBOVÁNÍ VODOU					C5
SITUACE STAVBY Č.4					