




PŮDORYS 1.PP

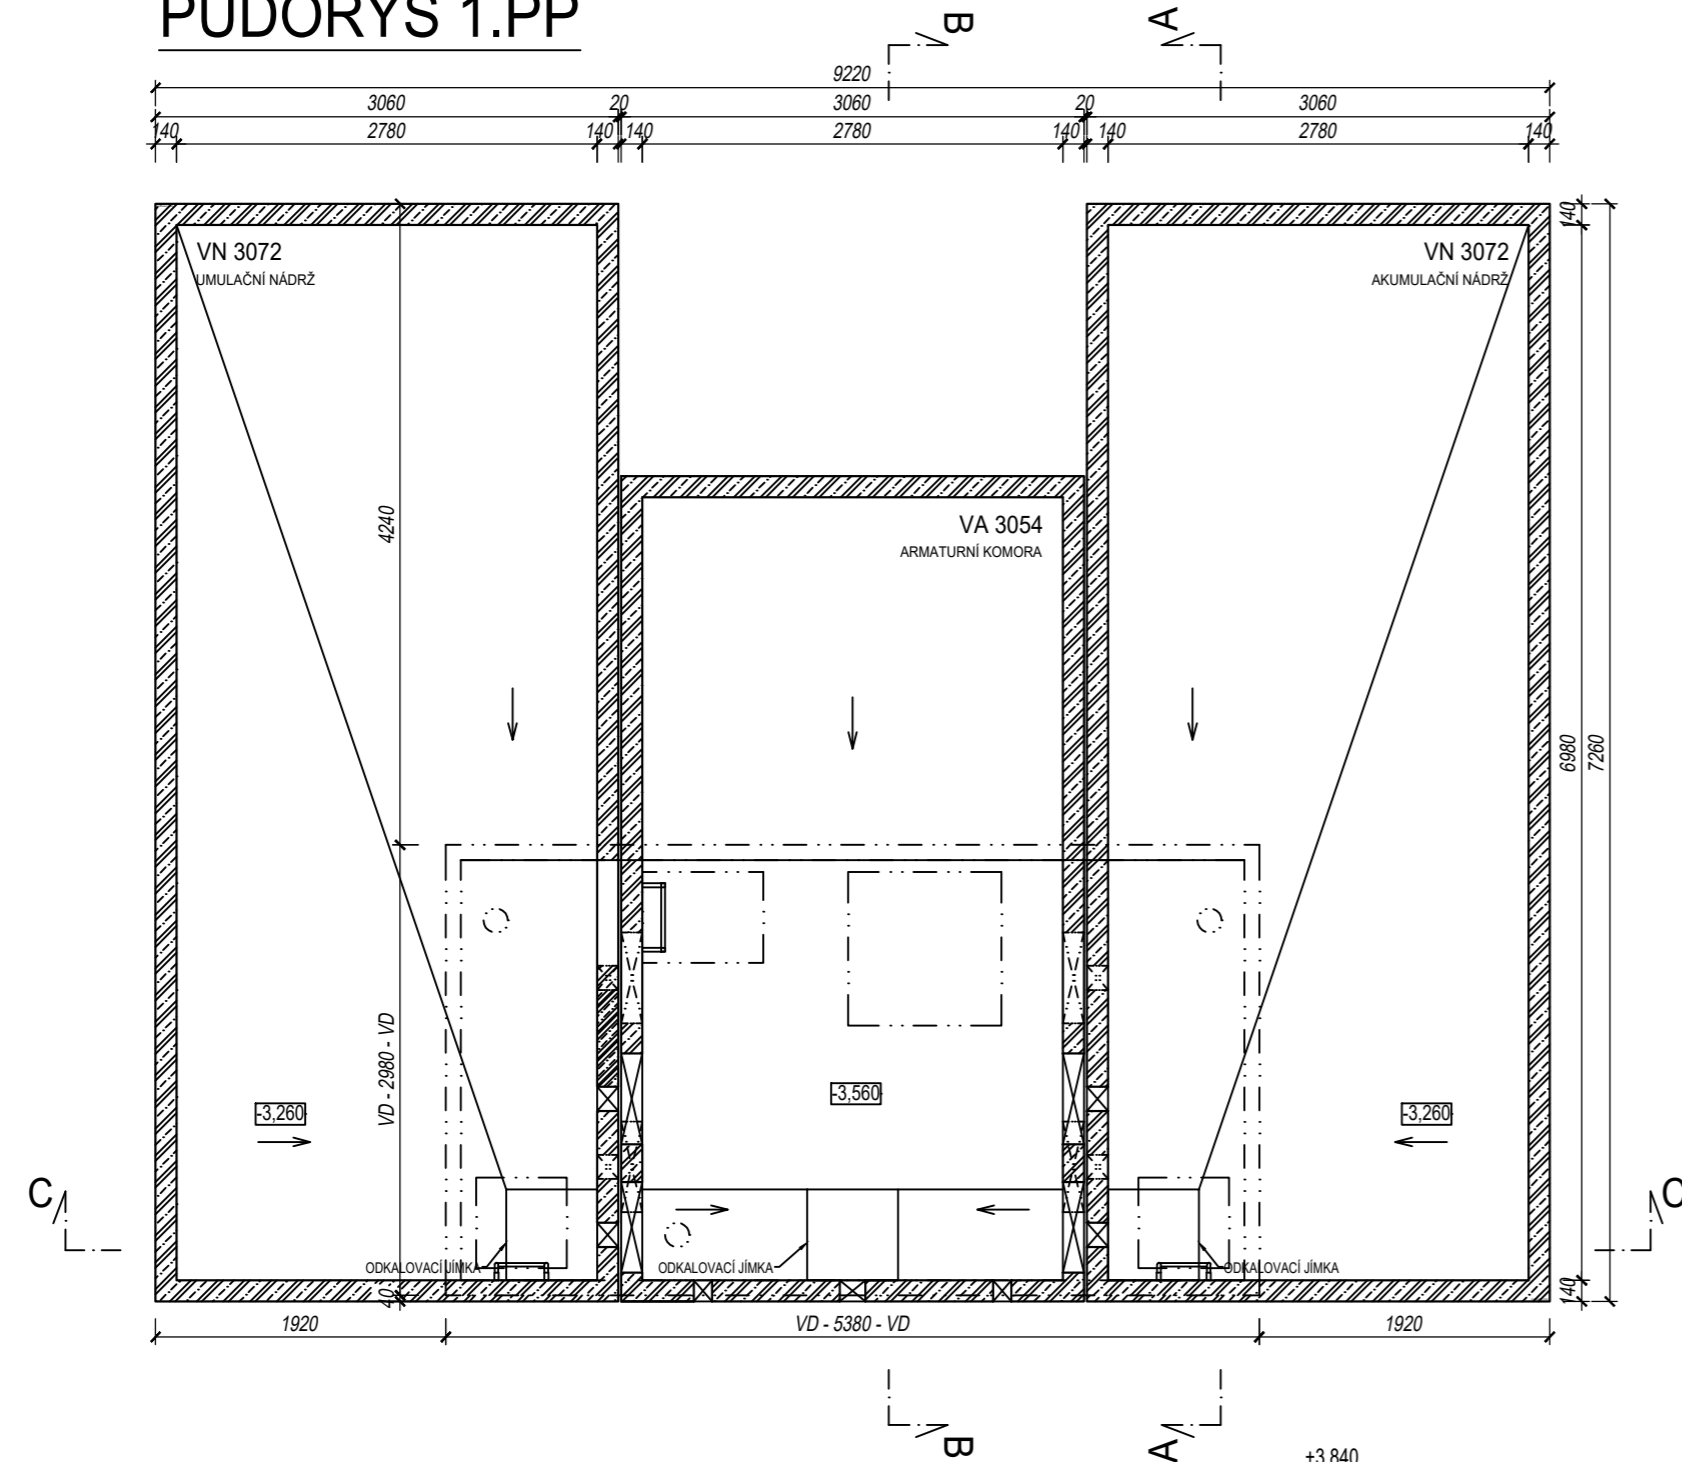

ŘEZ A-A

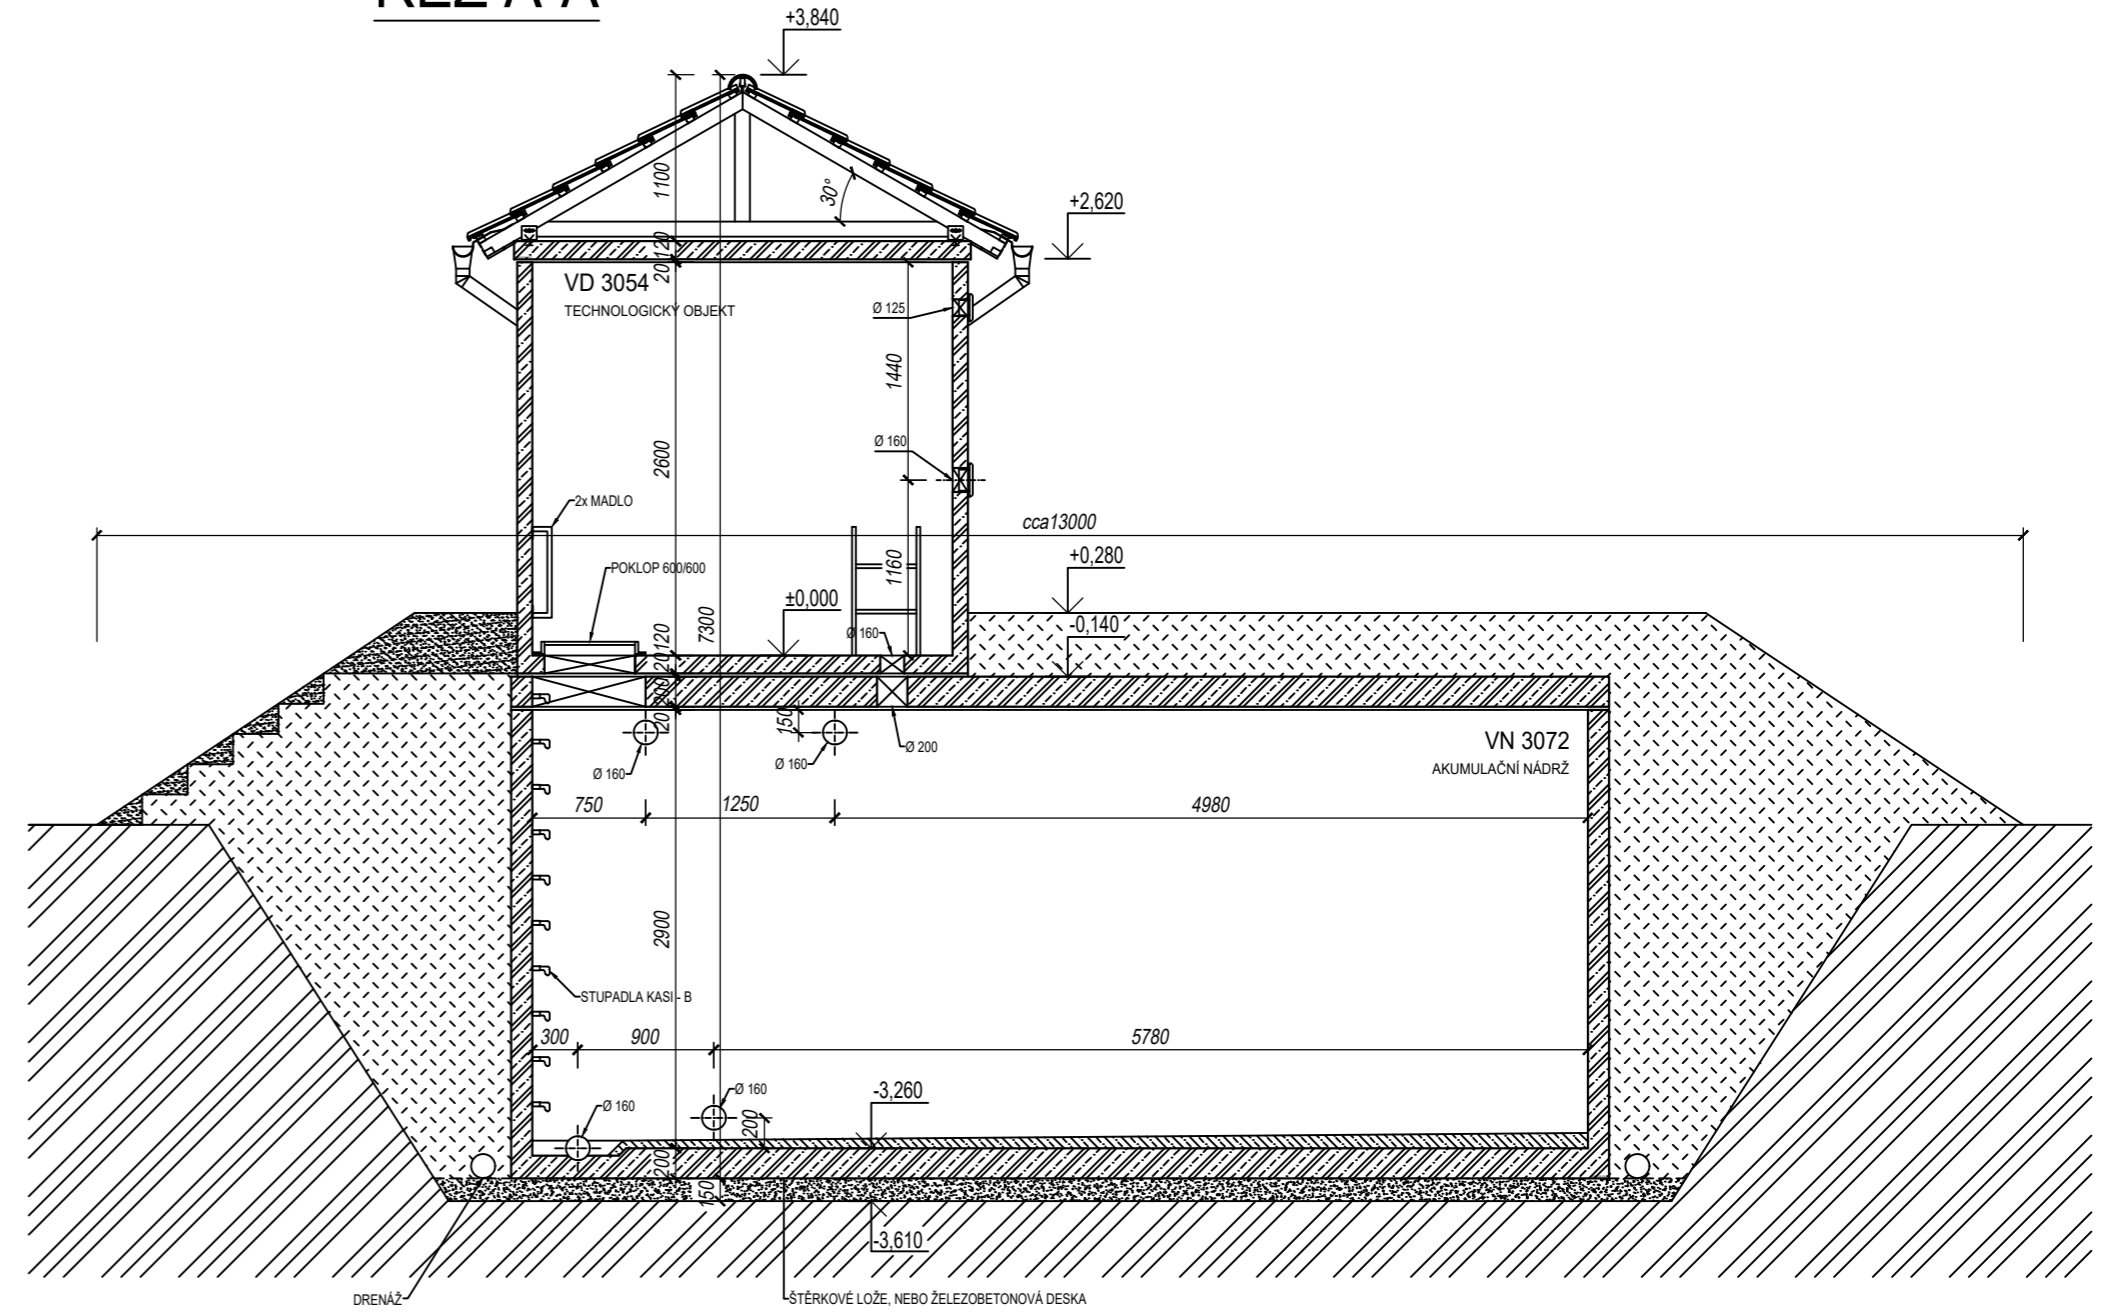

ŘEZ C-C

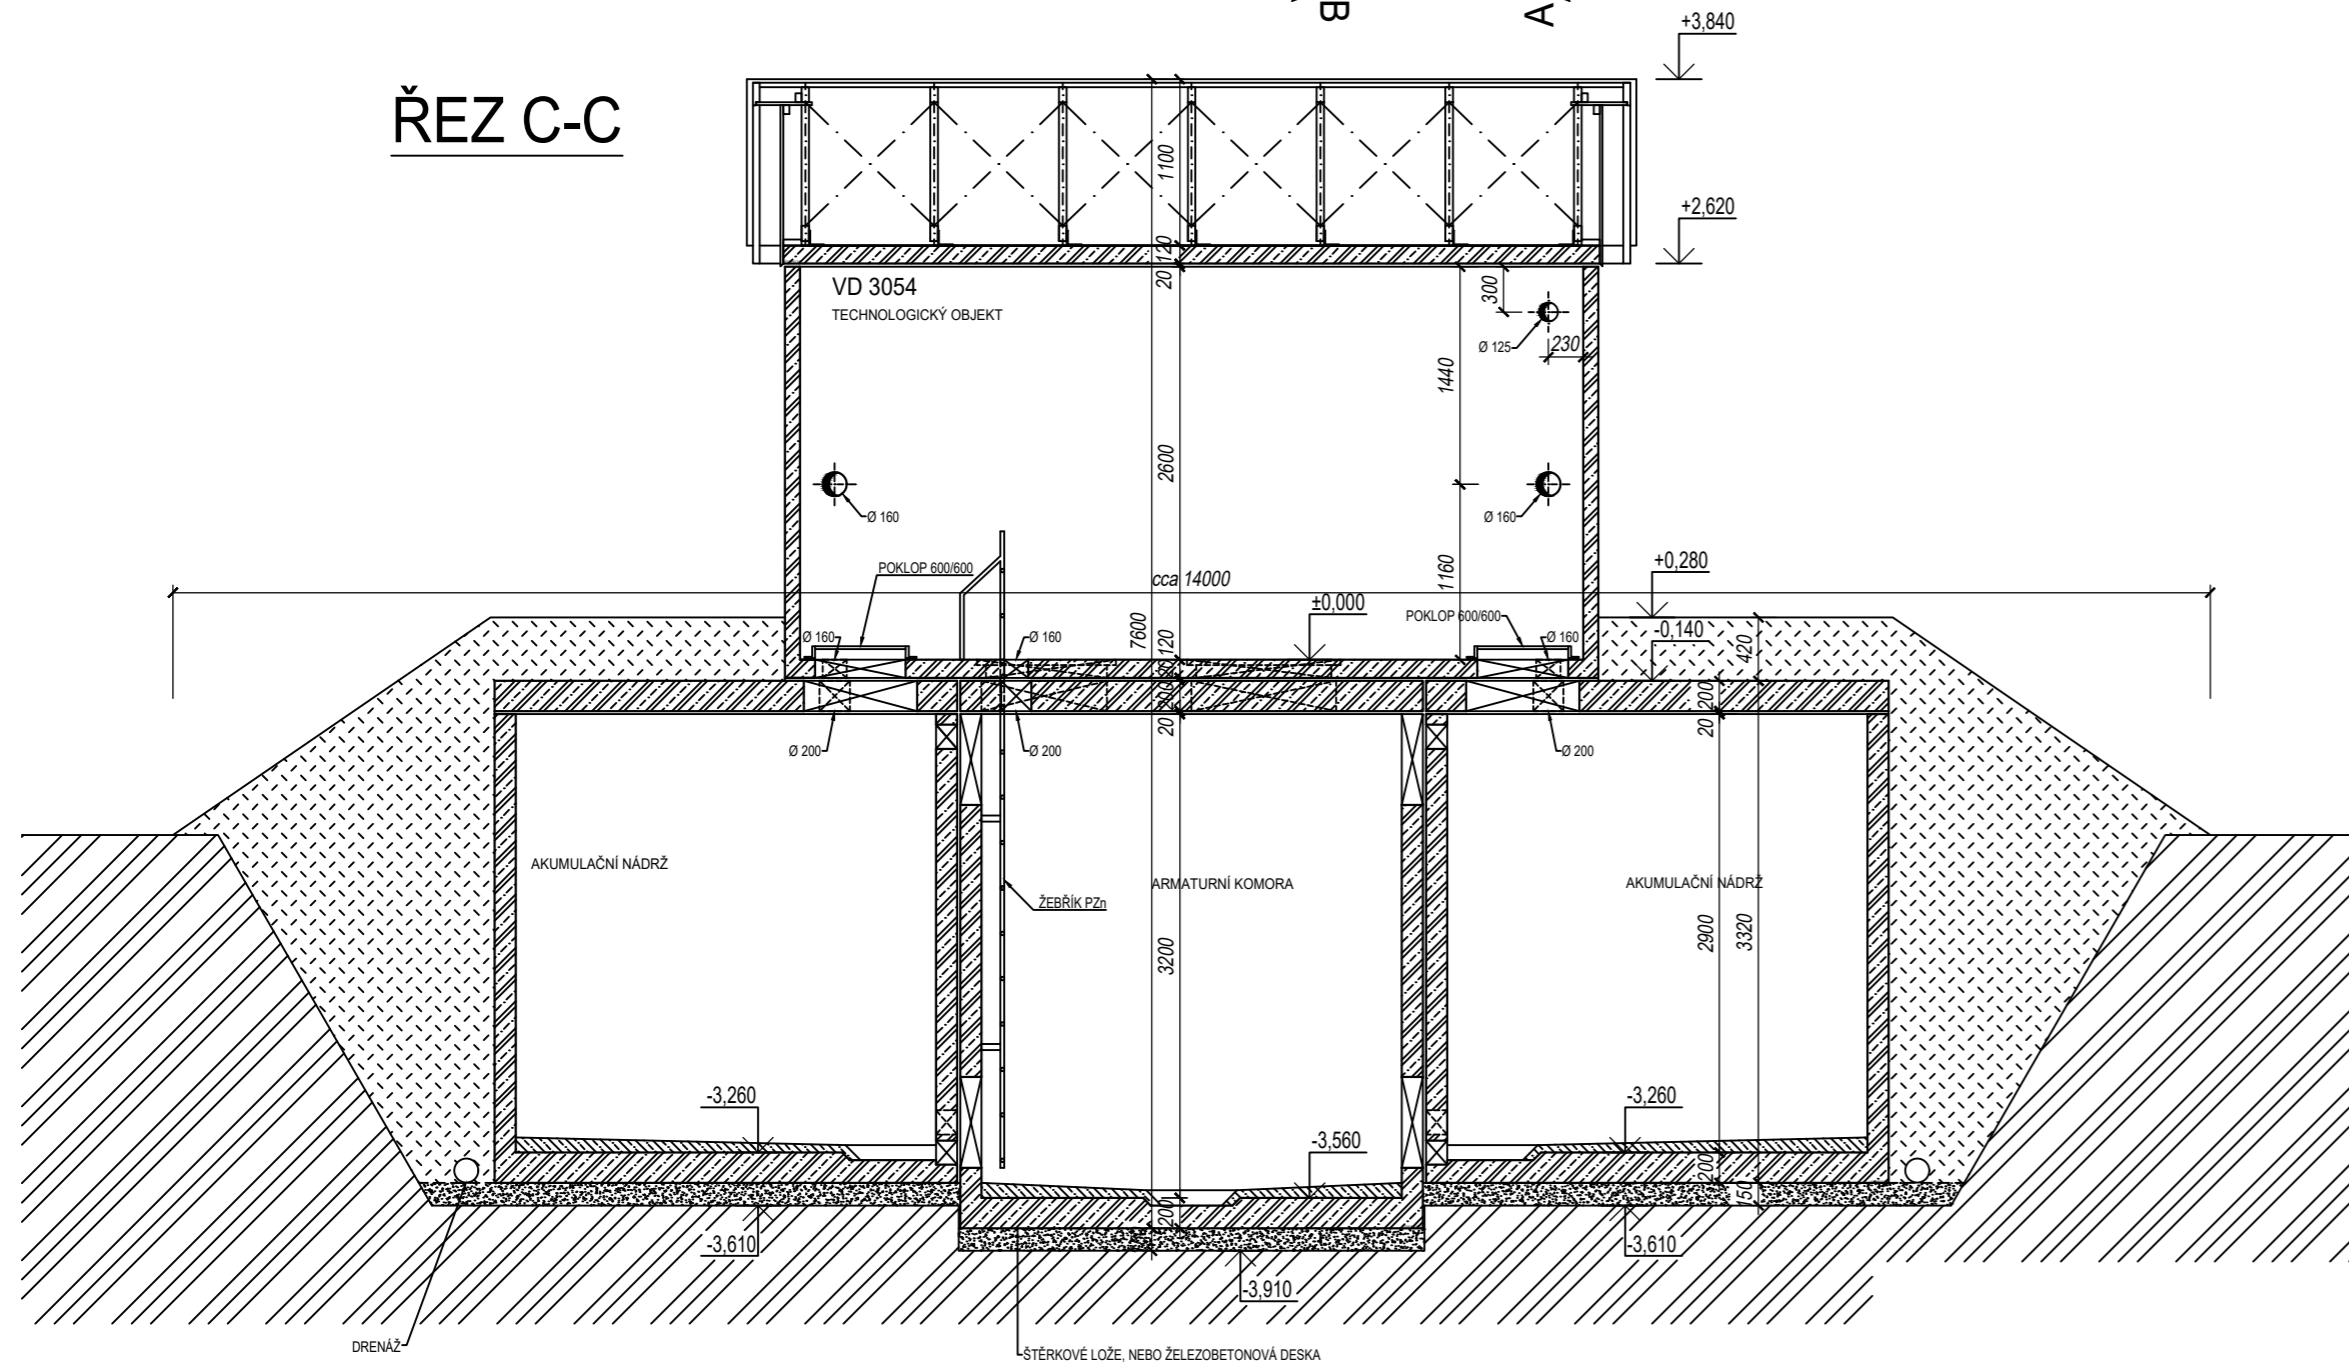

0,000 = 399,0 m.n.m.

Investor obec Horní Olešnice		VODOHOSPODÁŘSKÁ projekční, inženýrská a konzultační KANCELÁŘ TRUTNOV			
Místo Horní Olešnice	Kraj Královéhradecký				
Č. zak. 2020.8	Stupeň DŮR	Vypracoval Ing. Novotný	Projektant Ing. Novotný	Datum 05.2020	Měřítko
Akce OBEC HORNÍ OLEŠNICE ZÁSOBNÍ VODOU					Č. paré
Příloha VODOJEM-PŮDORYS , ŘEZY					D3