



POHLED ČELNÍ

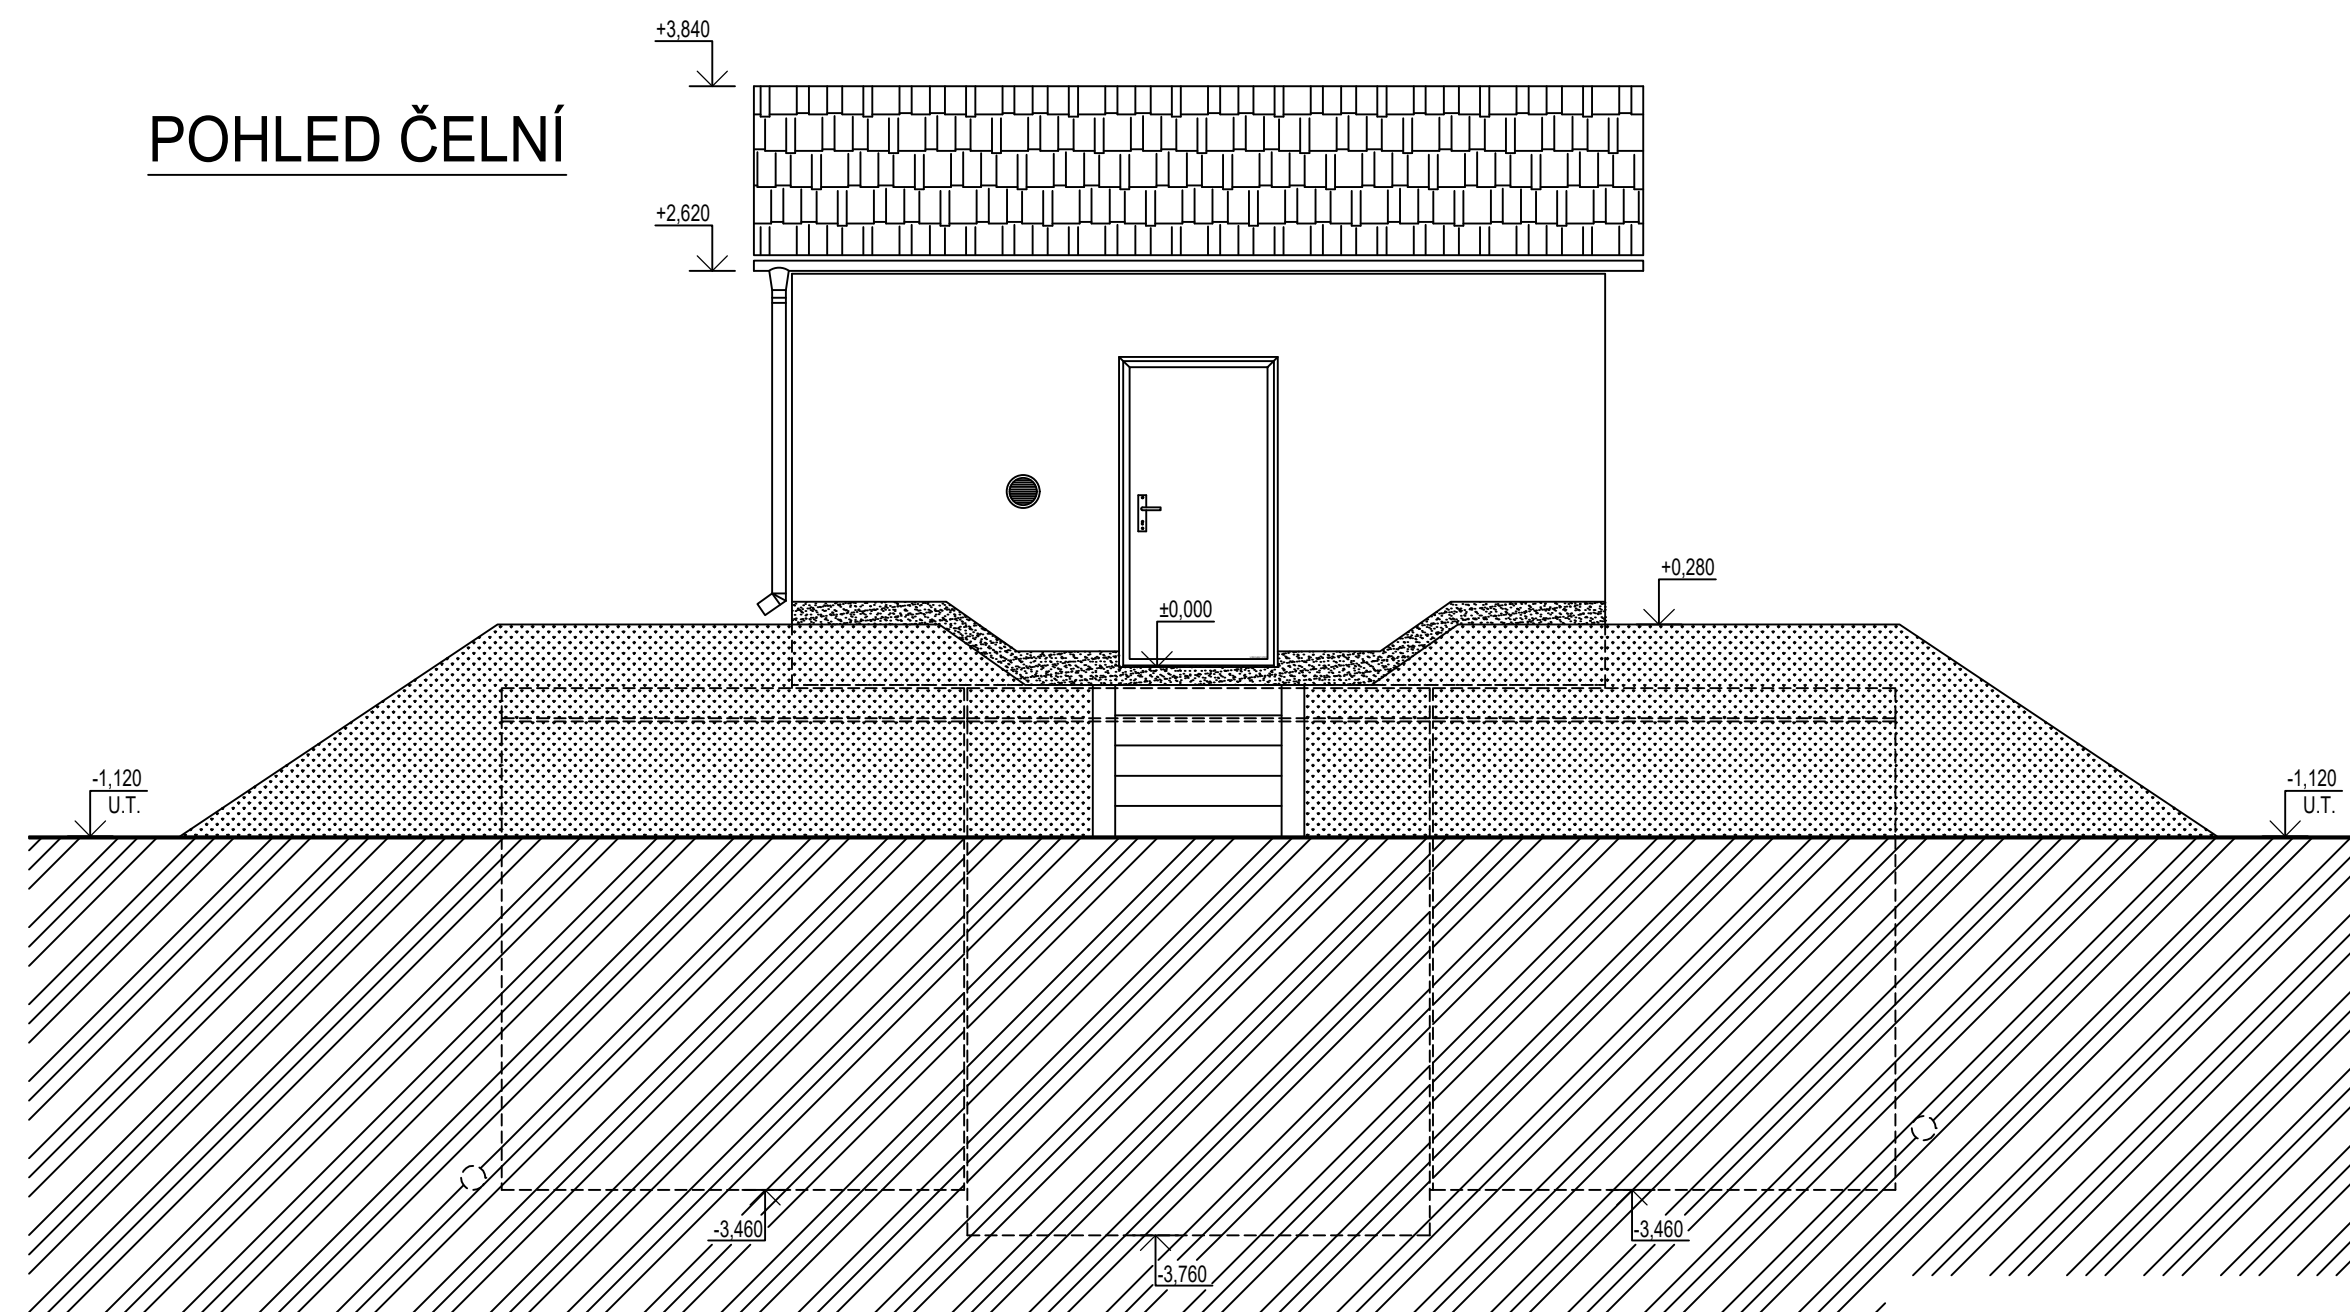

POHLED BOČNÍ

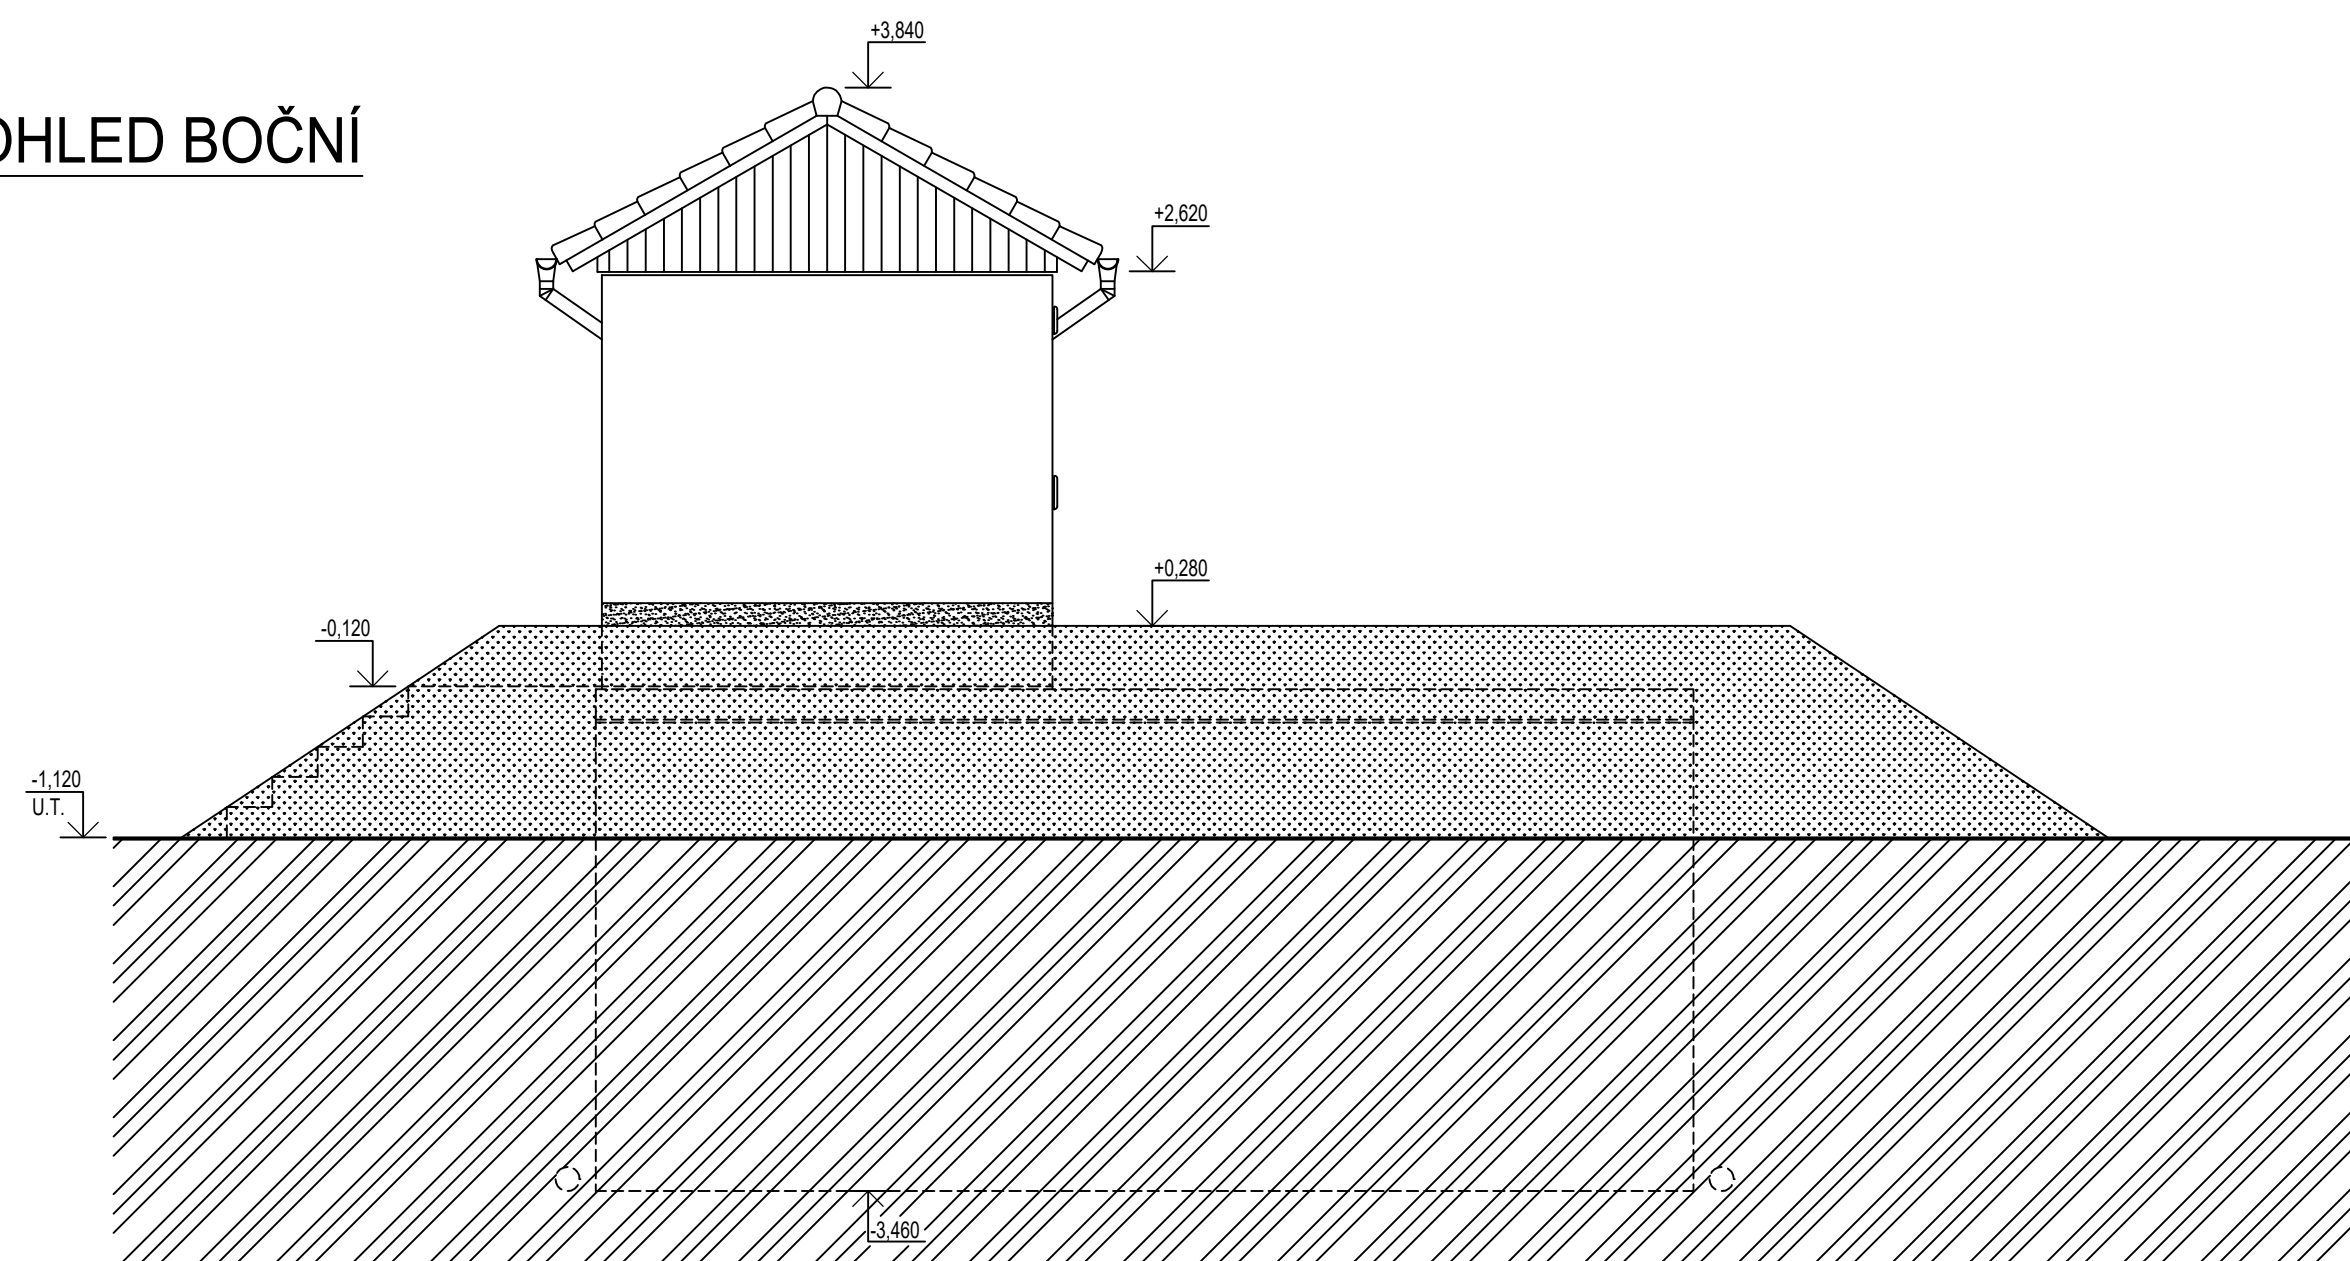

0,000 = 399,0 m.n.m.

Investor obec Horní Olešnice		VODOHOSPODÁŘSKÁ projekční, inženýrská a konzultační KANCELÁŘ TRUTNOV			
Místo Horní Olešnice	Kraj Královéhradecký				
Č. zak. 2020.8	Stupeň DÚR	Vypracoval Ing. Novotný	Projektant Ing. Novotný	Datum 05.2020	Měřítko
Akce OBEC HORNÍ OLEŠNICE ZÁSOBNÍ VODOU					Č. paré
Příloha VODOJEM, POHLEDY					D4