




ULOŽENÍ ŘADU A, VÝTLAKU, KABELU+DRENÁŽE
V LOUCE : M 0,00–30,00 ŘADU A
(TĚSNĚ POD VODOJEMEM)

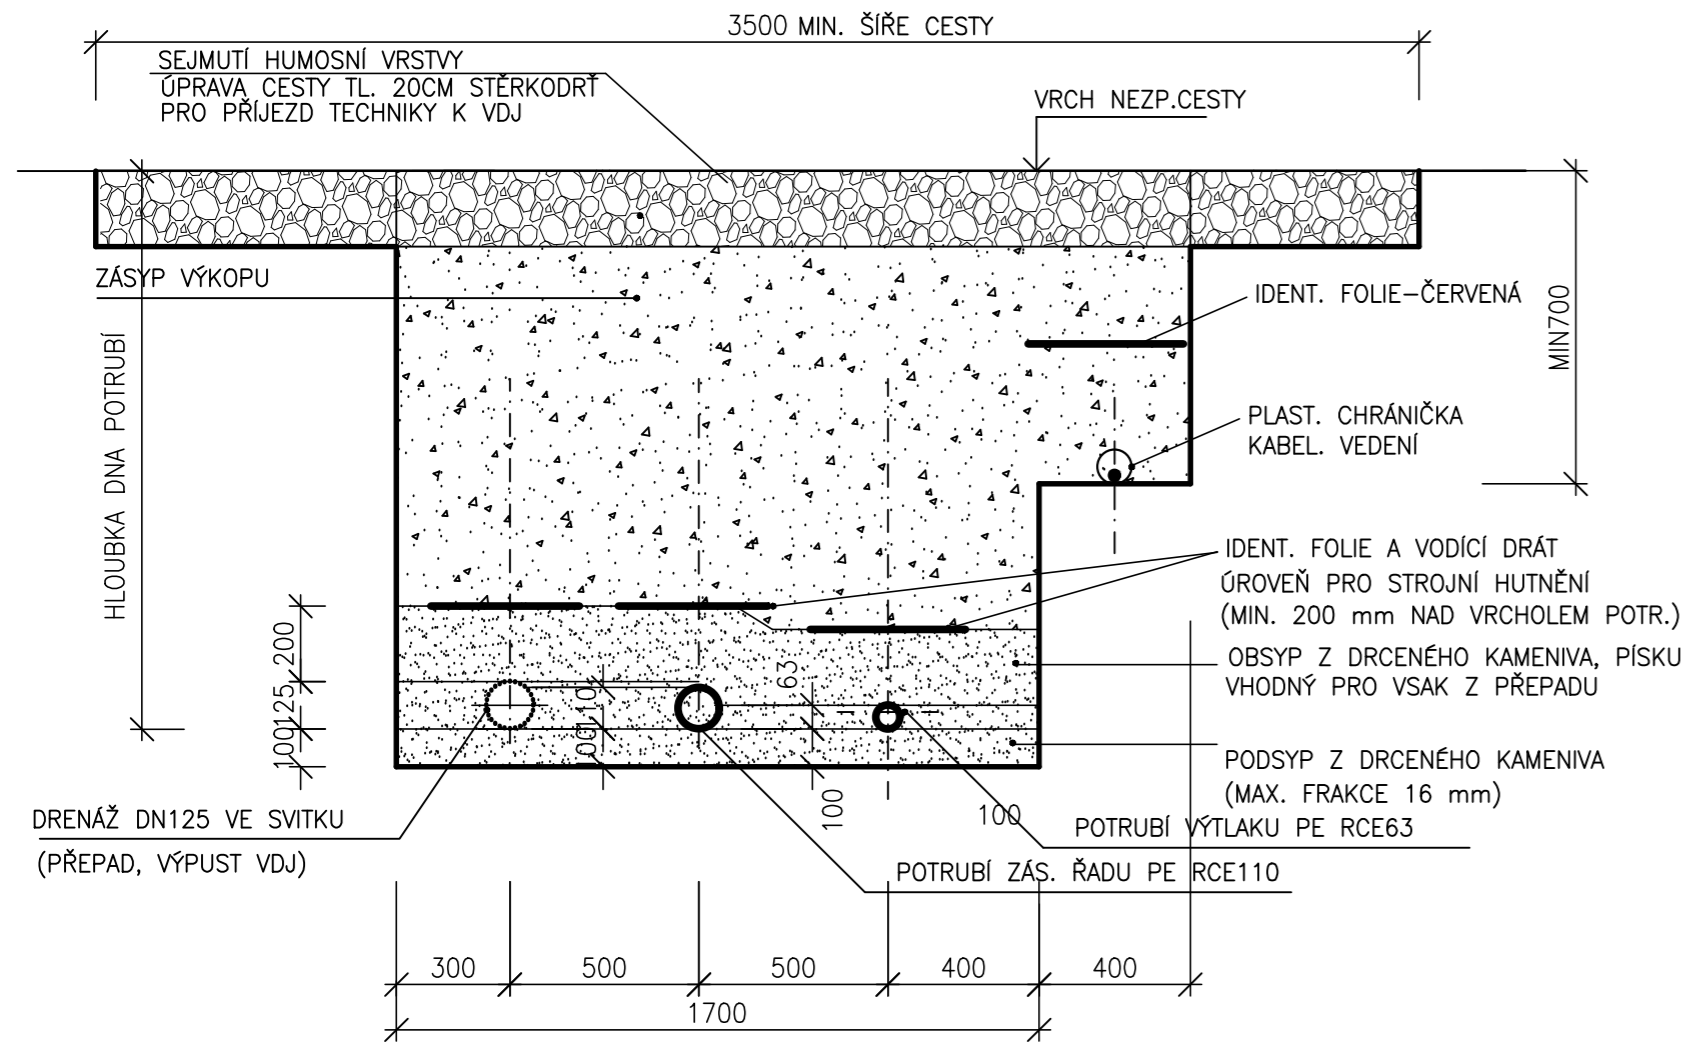

ULOŽENÍ VÝTLAKU+KABELU+DRENÁŽE
V LOUCE : TRASA VRT-VODOJEM, DÉLKA 884M

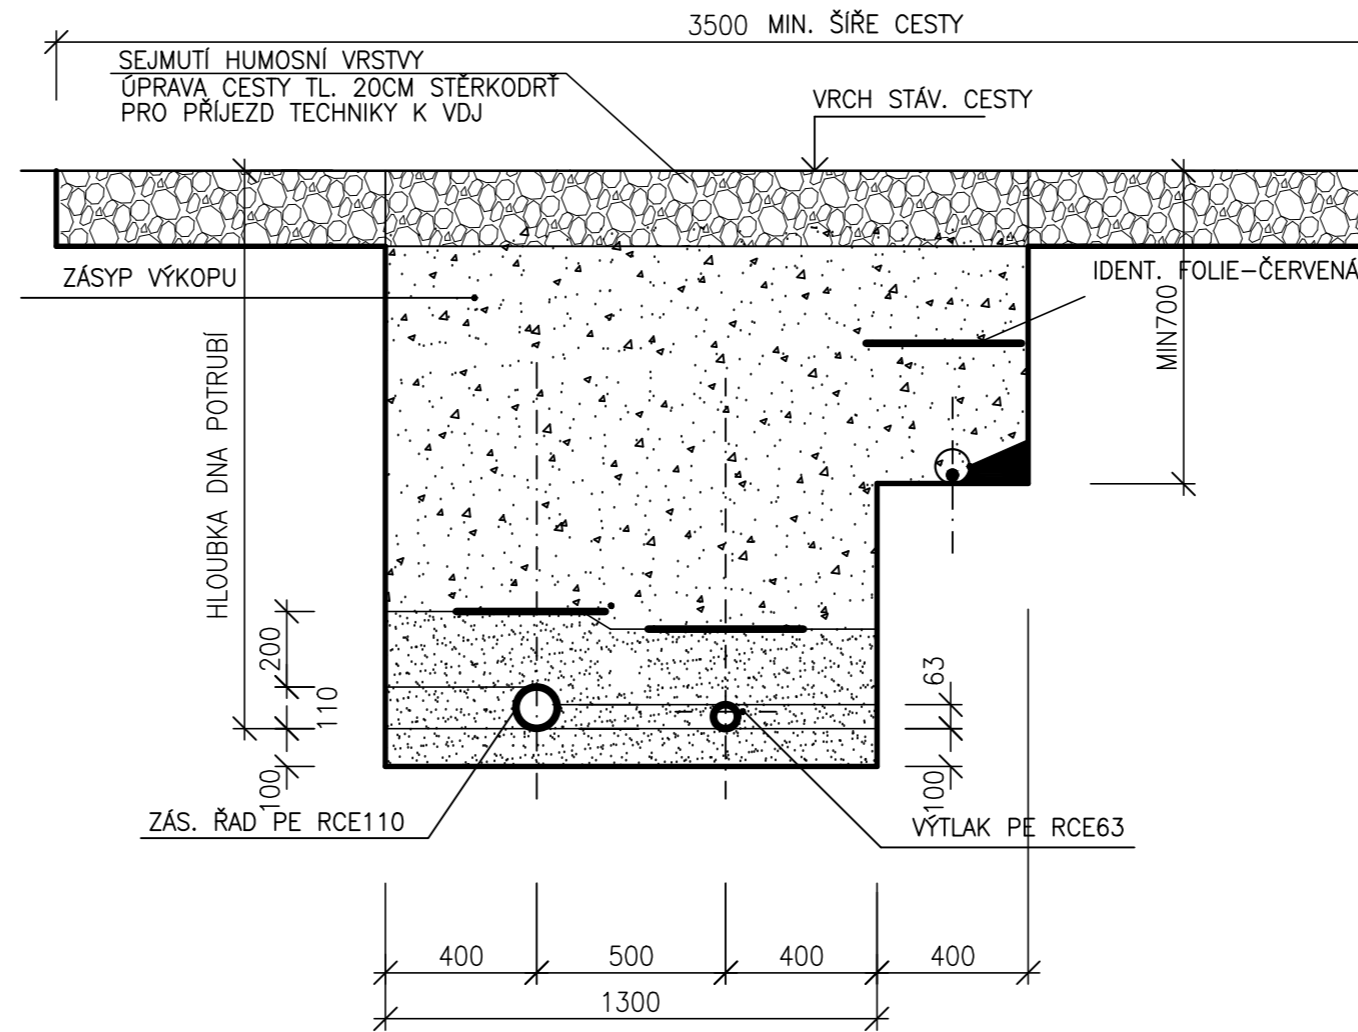

ULOŽENÍ POTRUBÍ OBECNĚ
ZÁSOBNÍ ŘADY V LOUCE A CESTĚ

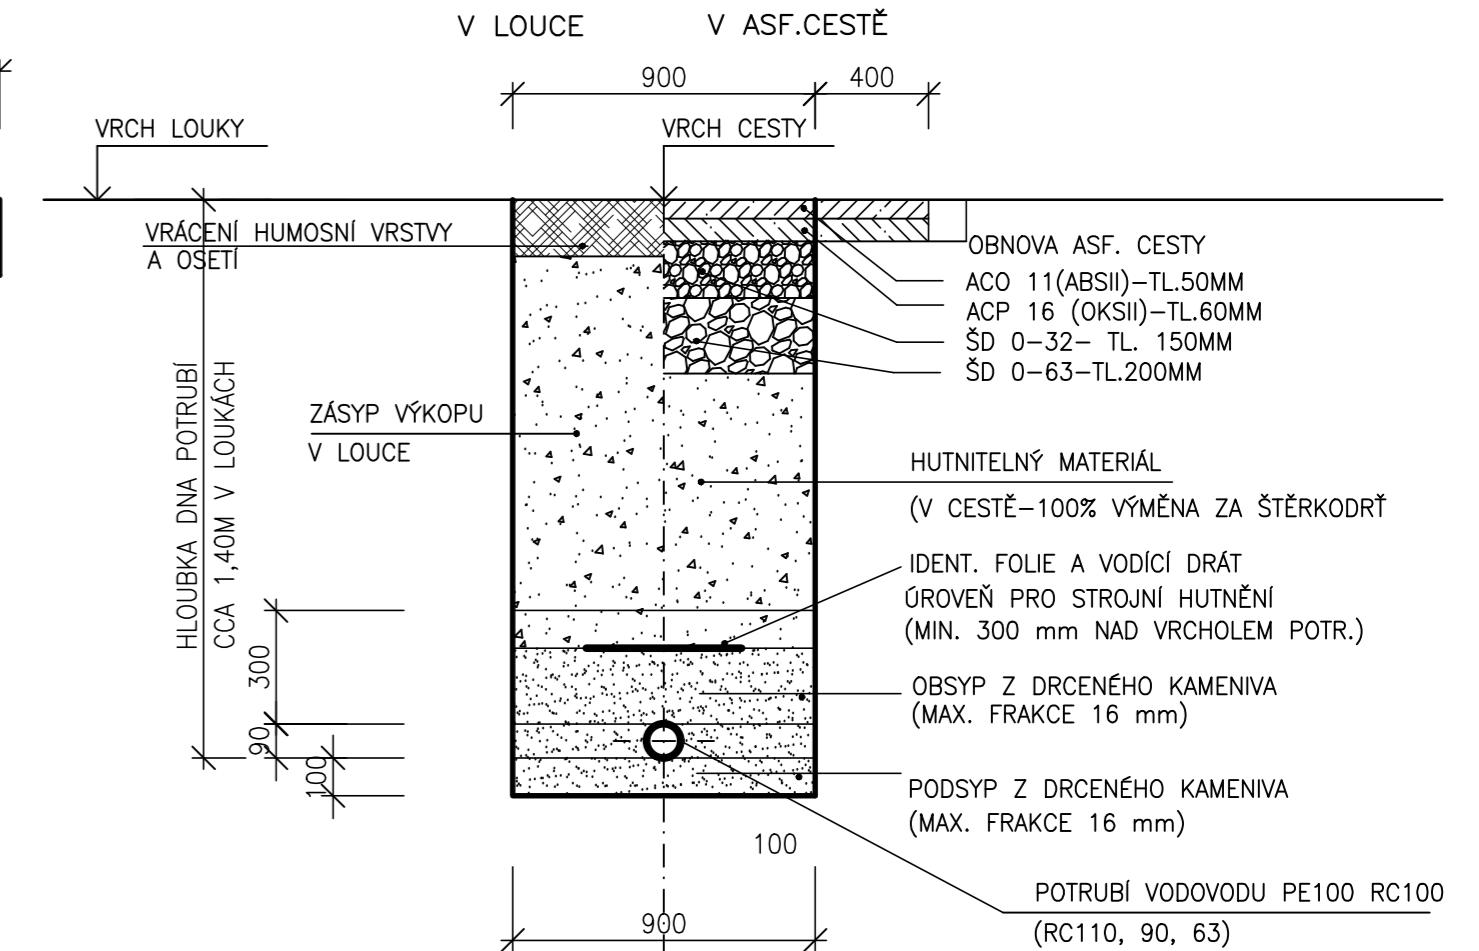

POZOR
STÁVAJÍCÍ PŘÍJEZDOVÁ OBECNÍ CESTA SE V CELÉ DÉLCE PŘÍČNĚ SROVNÁ A ZPEVNÍ NA ŠÍŘI 3,5M
ÚPRAVA CESTY SE PROVEDE AŽ PO ULOŽENÍ VŠECH INŽENÝRSKÝCH SÍTÍ
ÚPRAVENÁ CESTA SE VYUŽÍJE PRO TRANSPORT DILŮ VODOJEMU

| | | | | | |
|---|-------------------------|--|----------------------------|------------------|---------------------------|
| Investor obec Horní Olešnice | | VODOHOSPODÁŘSKÁ projekční, inženýrská a konzultační KANCELÁŘ TRUTNOV | | | |
| Místo Horní Olešnice | Kraj Královéhradecký | | | | |
| Č. zak. 2021.10 | Stupeň PSP | Vypracoval Ing. Novotný | Projektant Ing. Novotný | Datum 05.2021 | Měřítko 1:20 |
| Akce OBEC HORNÍ OLEŠNICE DOSTAVBA OBECNÍHO VODOVODU | | | | | Č. přílohy D1.2 |
| Příloha VZOROVÝ ŘEZ ULOŽENÍ POTRUBÍ | | | | | |