


KATASTRY
PARCELNÍ ČÍSLA
DRUH POVRCHU
VZDÁL. OBJEKTŮ A VRCHOL. BODŮ
OZNAČENÍ VRCHOLOVÝCH BODŮ

prostř. Olešnice	Horní Olešnice																		
54	1022	176/1	120	176/1	178			166/3	1008	-106		871/4							
louka		asf.c.		louka										sil 1.tř.		dlažba		louka	
133.00								52.40		3.38		1.15		1.71		18.36		0.74 91.26	
Vb										lom pata svahu		ghorní svah		asf		spodek svahu			

PODÉL. PROFIL ŘAD A2


MĚŘITKO 1:500/100

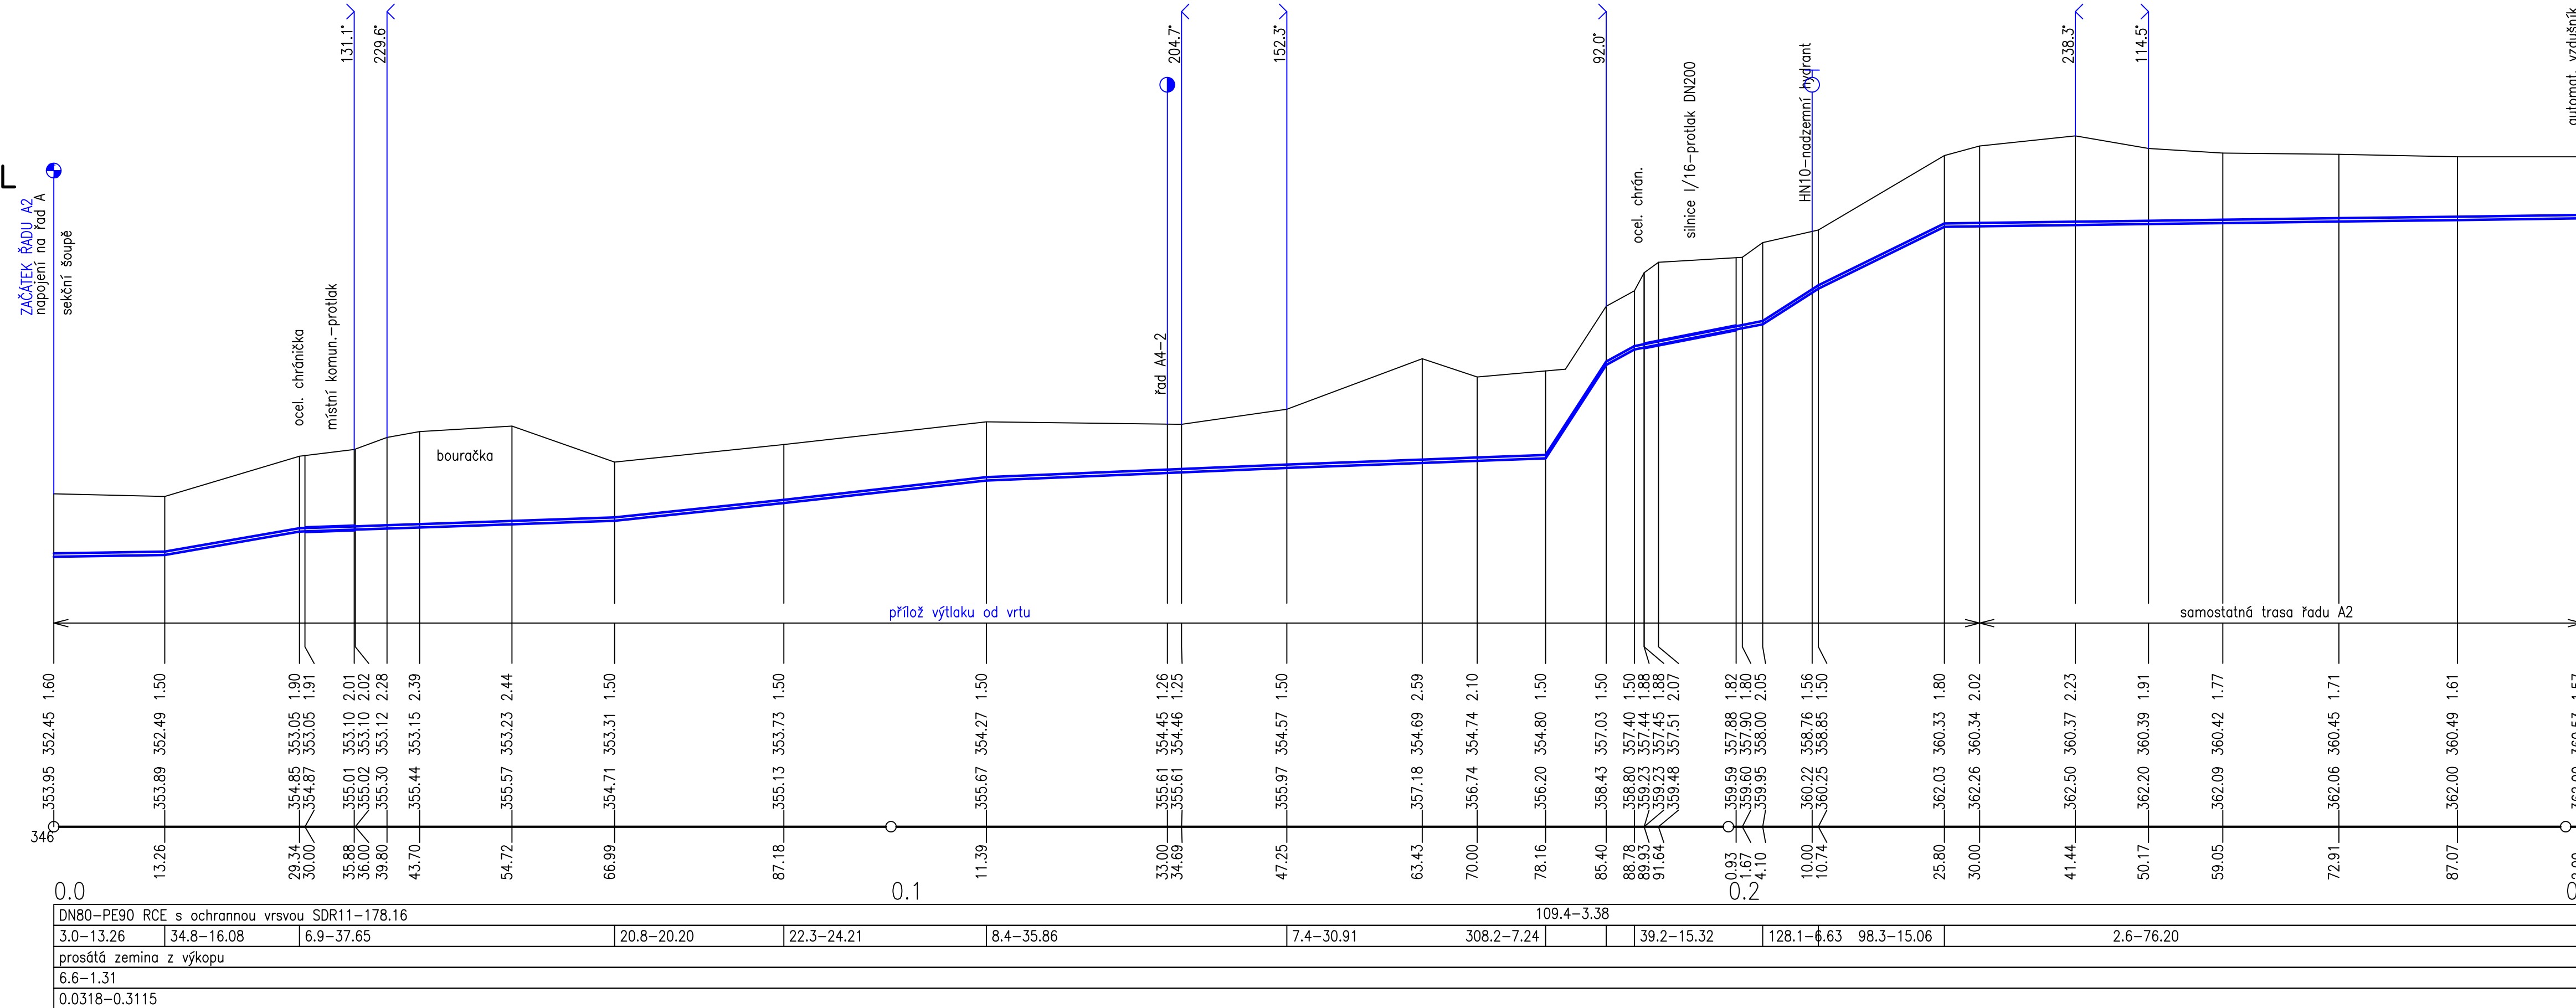

Prostřední Olešnice													
58													
štěrková cesta													
52.00													
Vb													

A3

MĚŘITKO 1:500/100

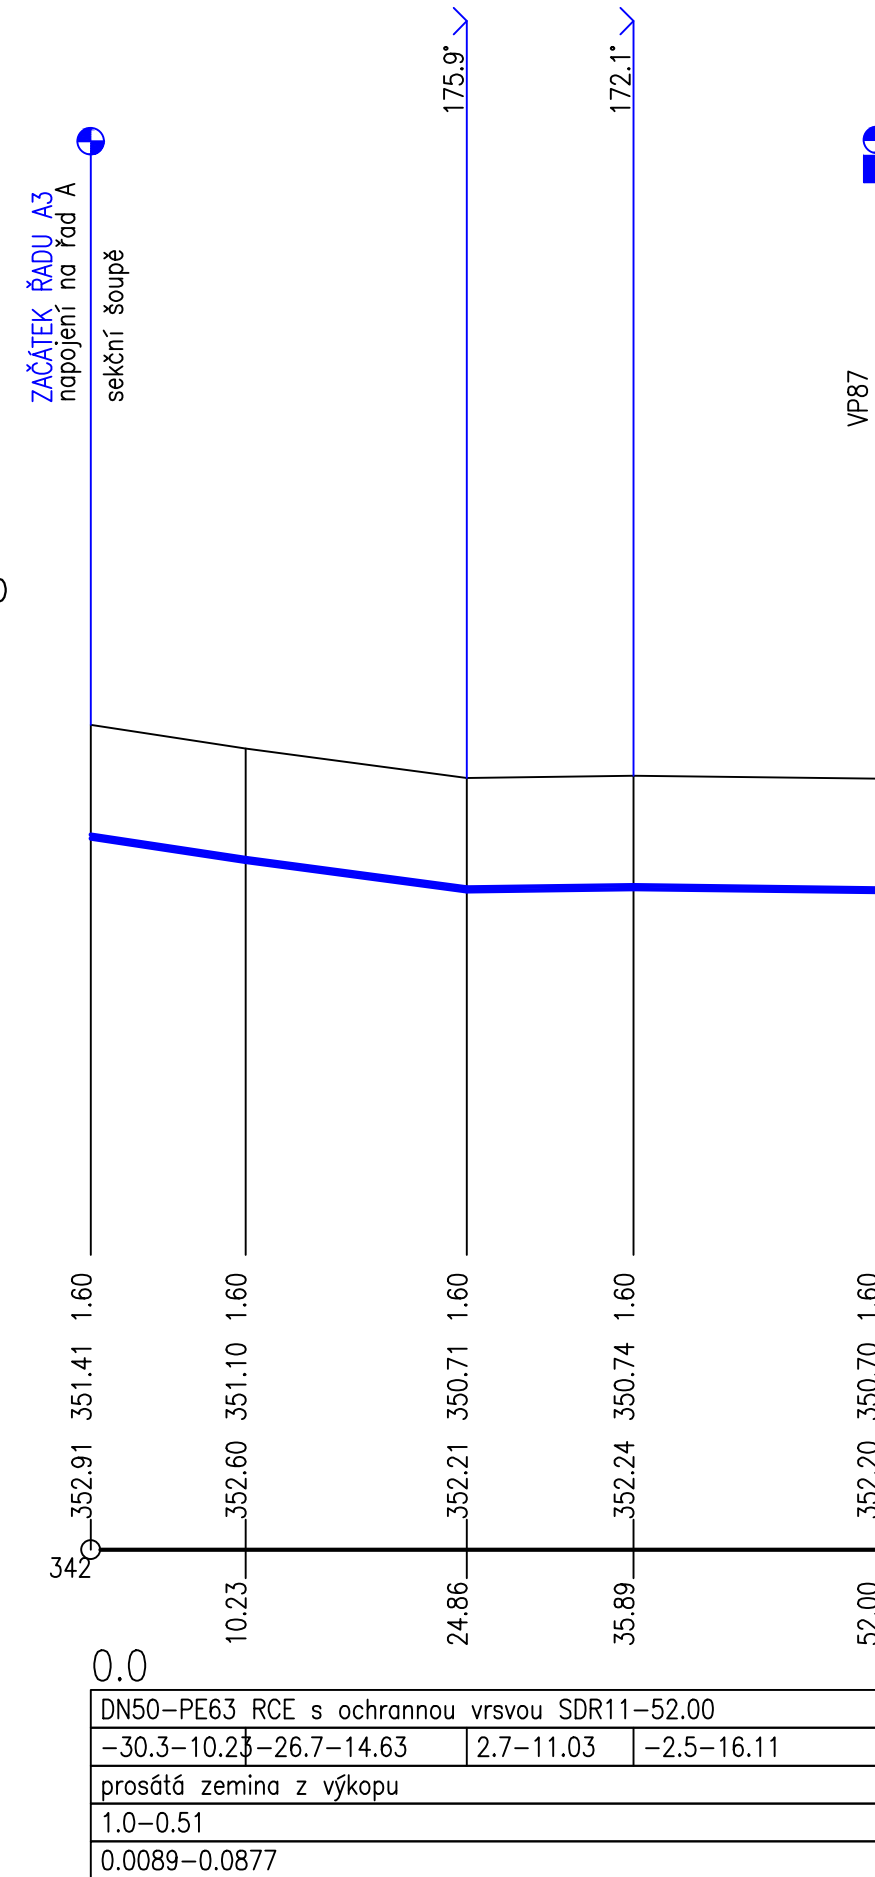

ŘAD A-PODÉLNÝ PROFIL KM 2,100-2,743

Investor obec Horní Kalná		VODOHOSPODÁŘSKÁ projekční, inženýrská a konzultační KANCELÁŘ TRUTNOV			
Místo Horní Kalná	Kraj Královéhradecký	Projektant Ing. Novotný		Datum 05.2021	Měřítko 1:500/100
Č. zak. 2021.10	Stupeň DPS	Vypracoval Ing. Novotný	Akce OBEC HORNÍ KALNÁ DOSTAVBA OBECNÍHO VODOVODU		Č. přílohy D1.7
Příloha ŘAD A2, A3-PODÉLNÝ PROFIL					