


KATASTRY
PARCELNÍ ČÍSLA
DRUH PLOCHY

Dolní Olešnice (Vestřev)	různé	parcelní číslo potoka	různé
louka	potok	louka	

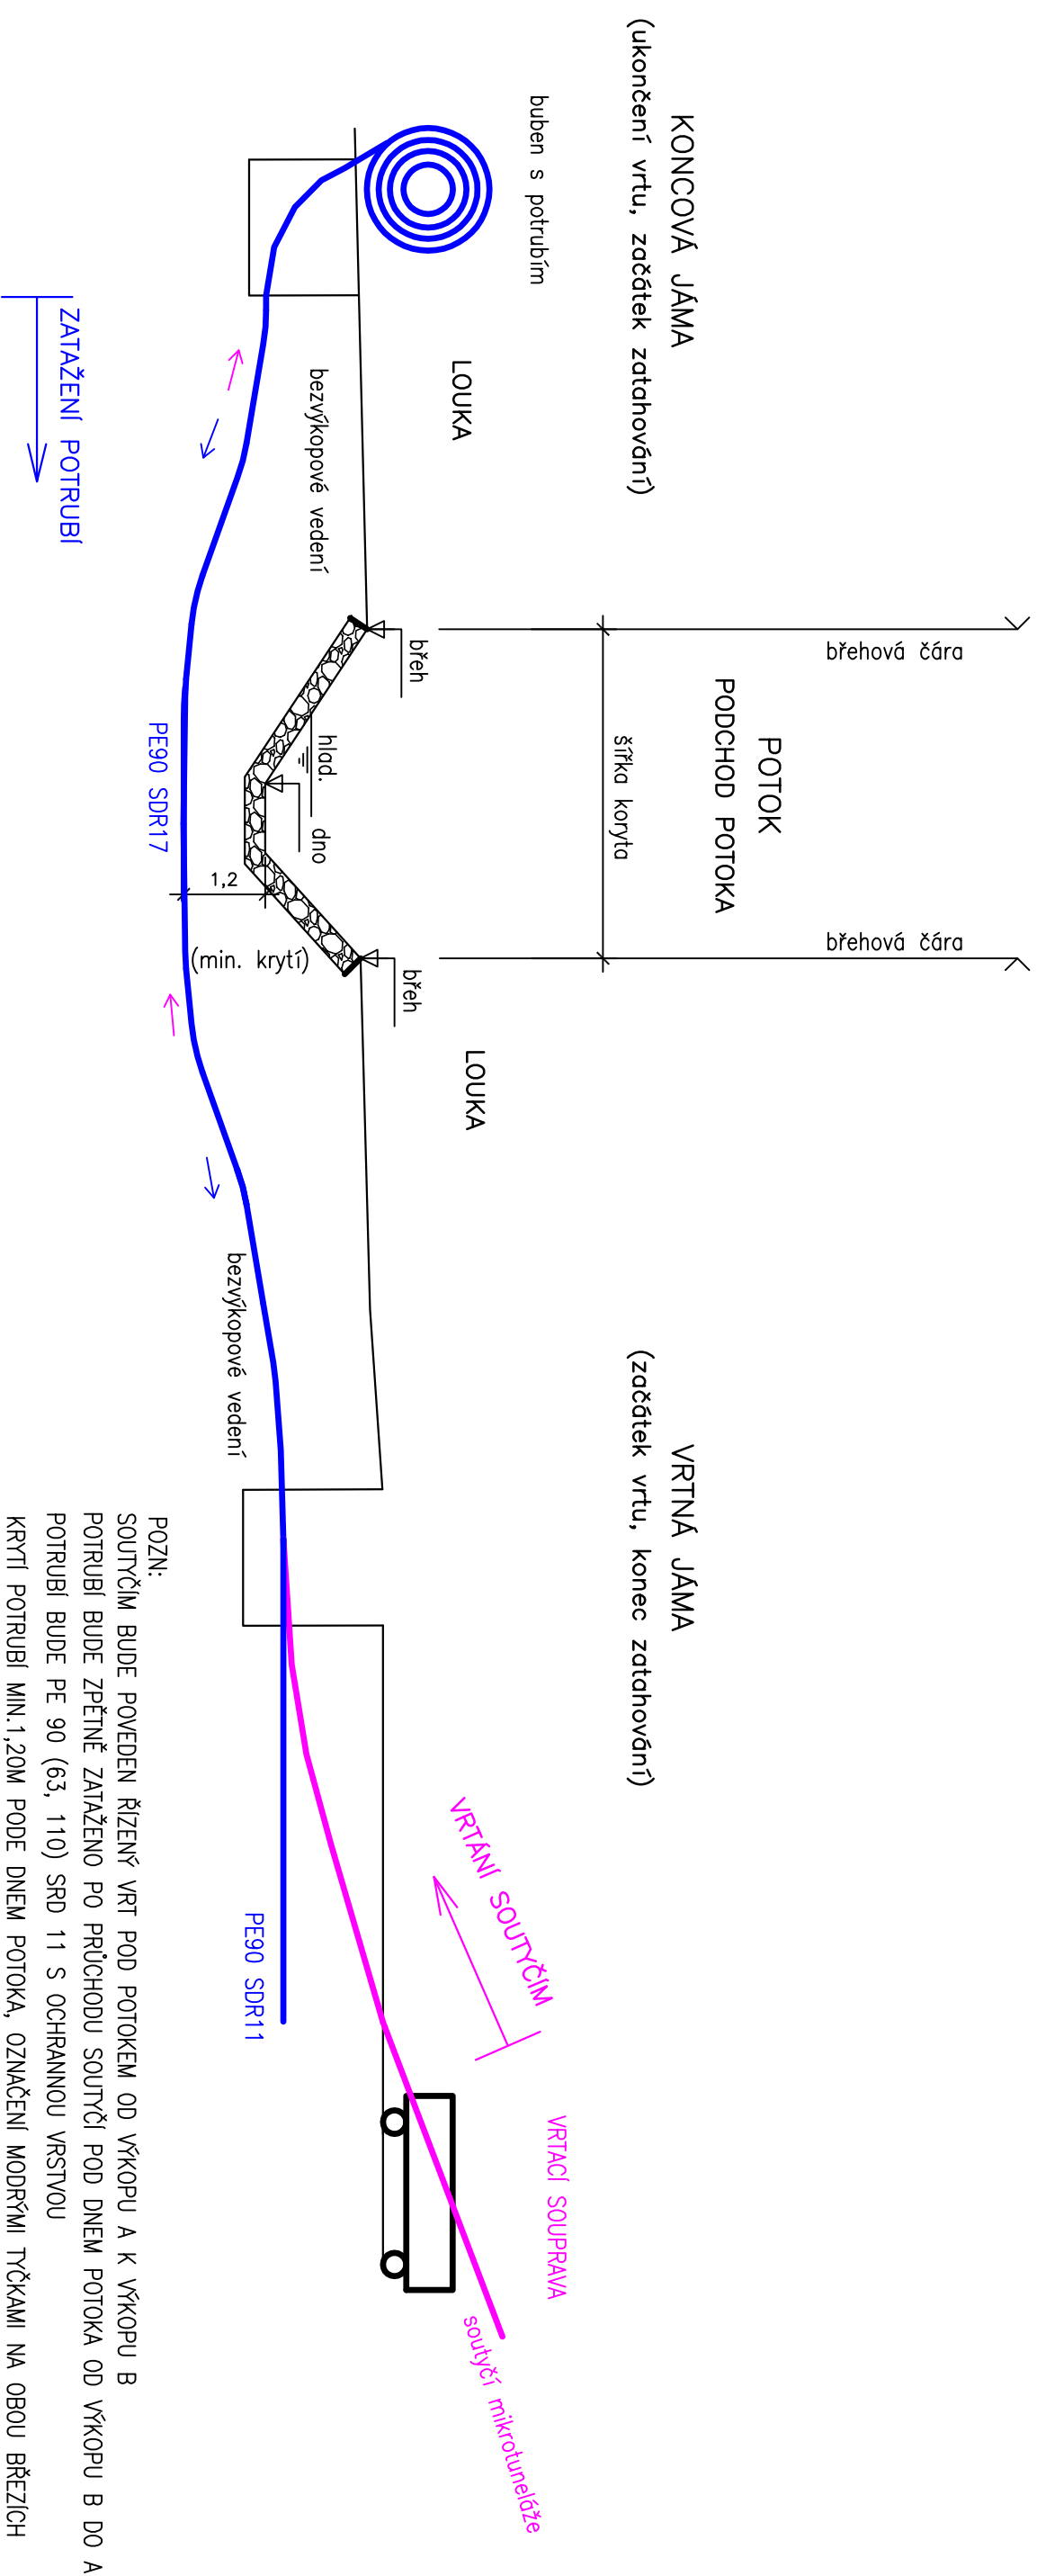

POZN:
SOUTYČÍM BUDE POUŽITO ŘÍZENÝ VRT POD POTOKEM OD VÝKOPU A K VÝKOPU B
POTRUBÍ BUDE ZPĚTNĚ ZATAŽENO PO PRŮCHODU SOUTYČÍ POD DNEM POTOKA OD VÝKOPU B DO A
POTRUBÍ BUDE PE 90 (63, 110) SRD 11 S OCHRANNOU VRSTVOU
KRYTÍ POTRUBÍ MIN.1,20M PODE DNEM POTOKA, OZNAČENÍ MODRÝMI TÝČKAMI NA OBOU BŘEZÍCH
KÓTOVANO V METRECH !!

Investor obec Horní Olešnice		VODOHOSPODÁŘSKÁ projekční, inženýrská a konzultační KANCELÁŘ TRUTNOV	
Místo Horní Olešnice	Kraj Královéhradecký	Projektant Ing. Novotný	Datum 05.2021
Č. zak. 2021.10	Stupeň PSP	Vypracoval Ing. Novotný	Měřítko -
Akce OBEC HORNÍ OLEŠNICE DOSTAVBA OBCNÍHO VODOVODU			Č. přílohy D1.26
Příloha SCHEMA MIKROTUNELÁŽE			