


ZHLAVÍ VRTU MĚŘ. 1:20

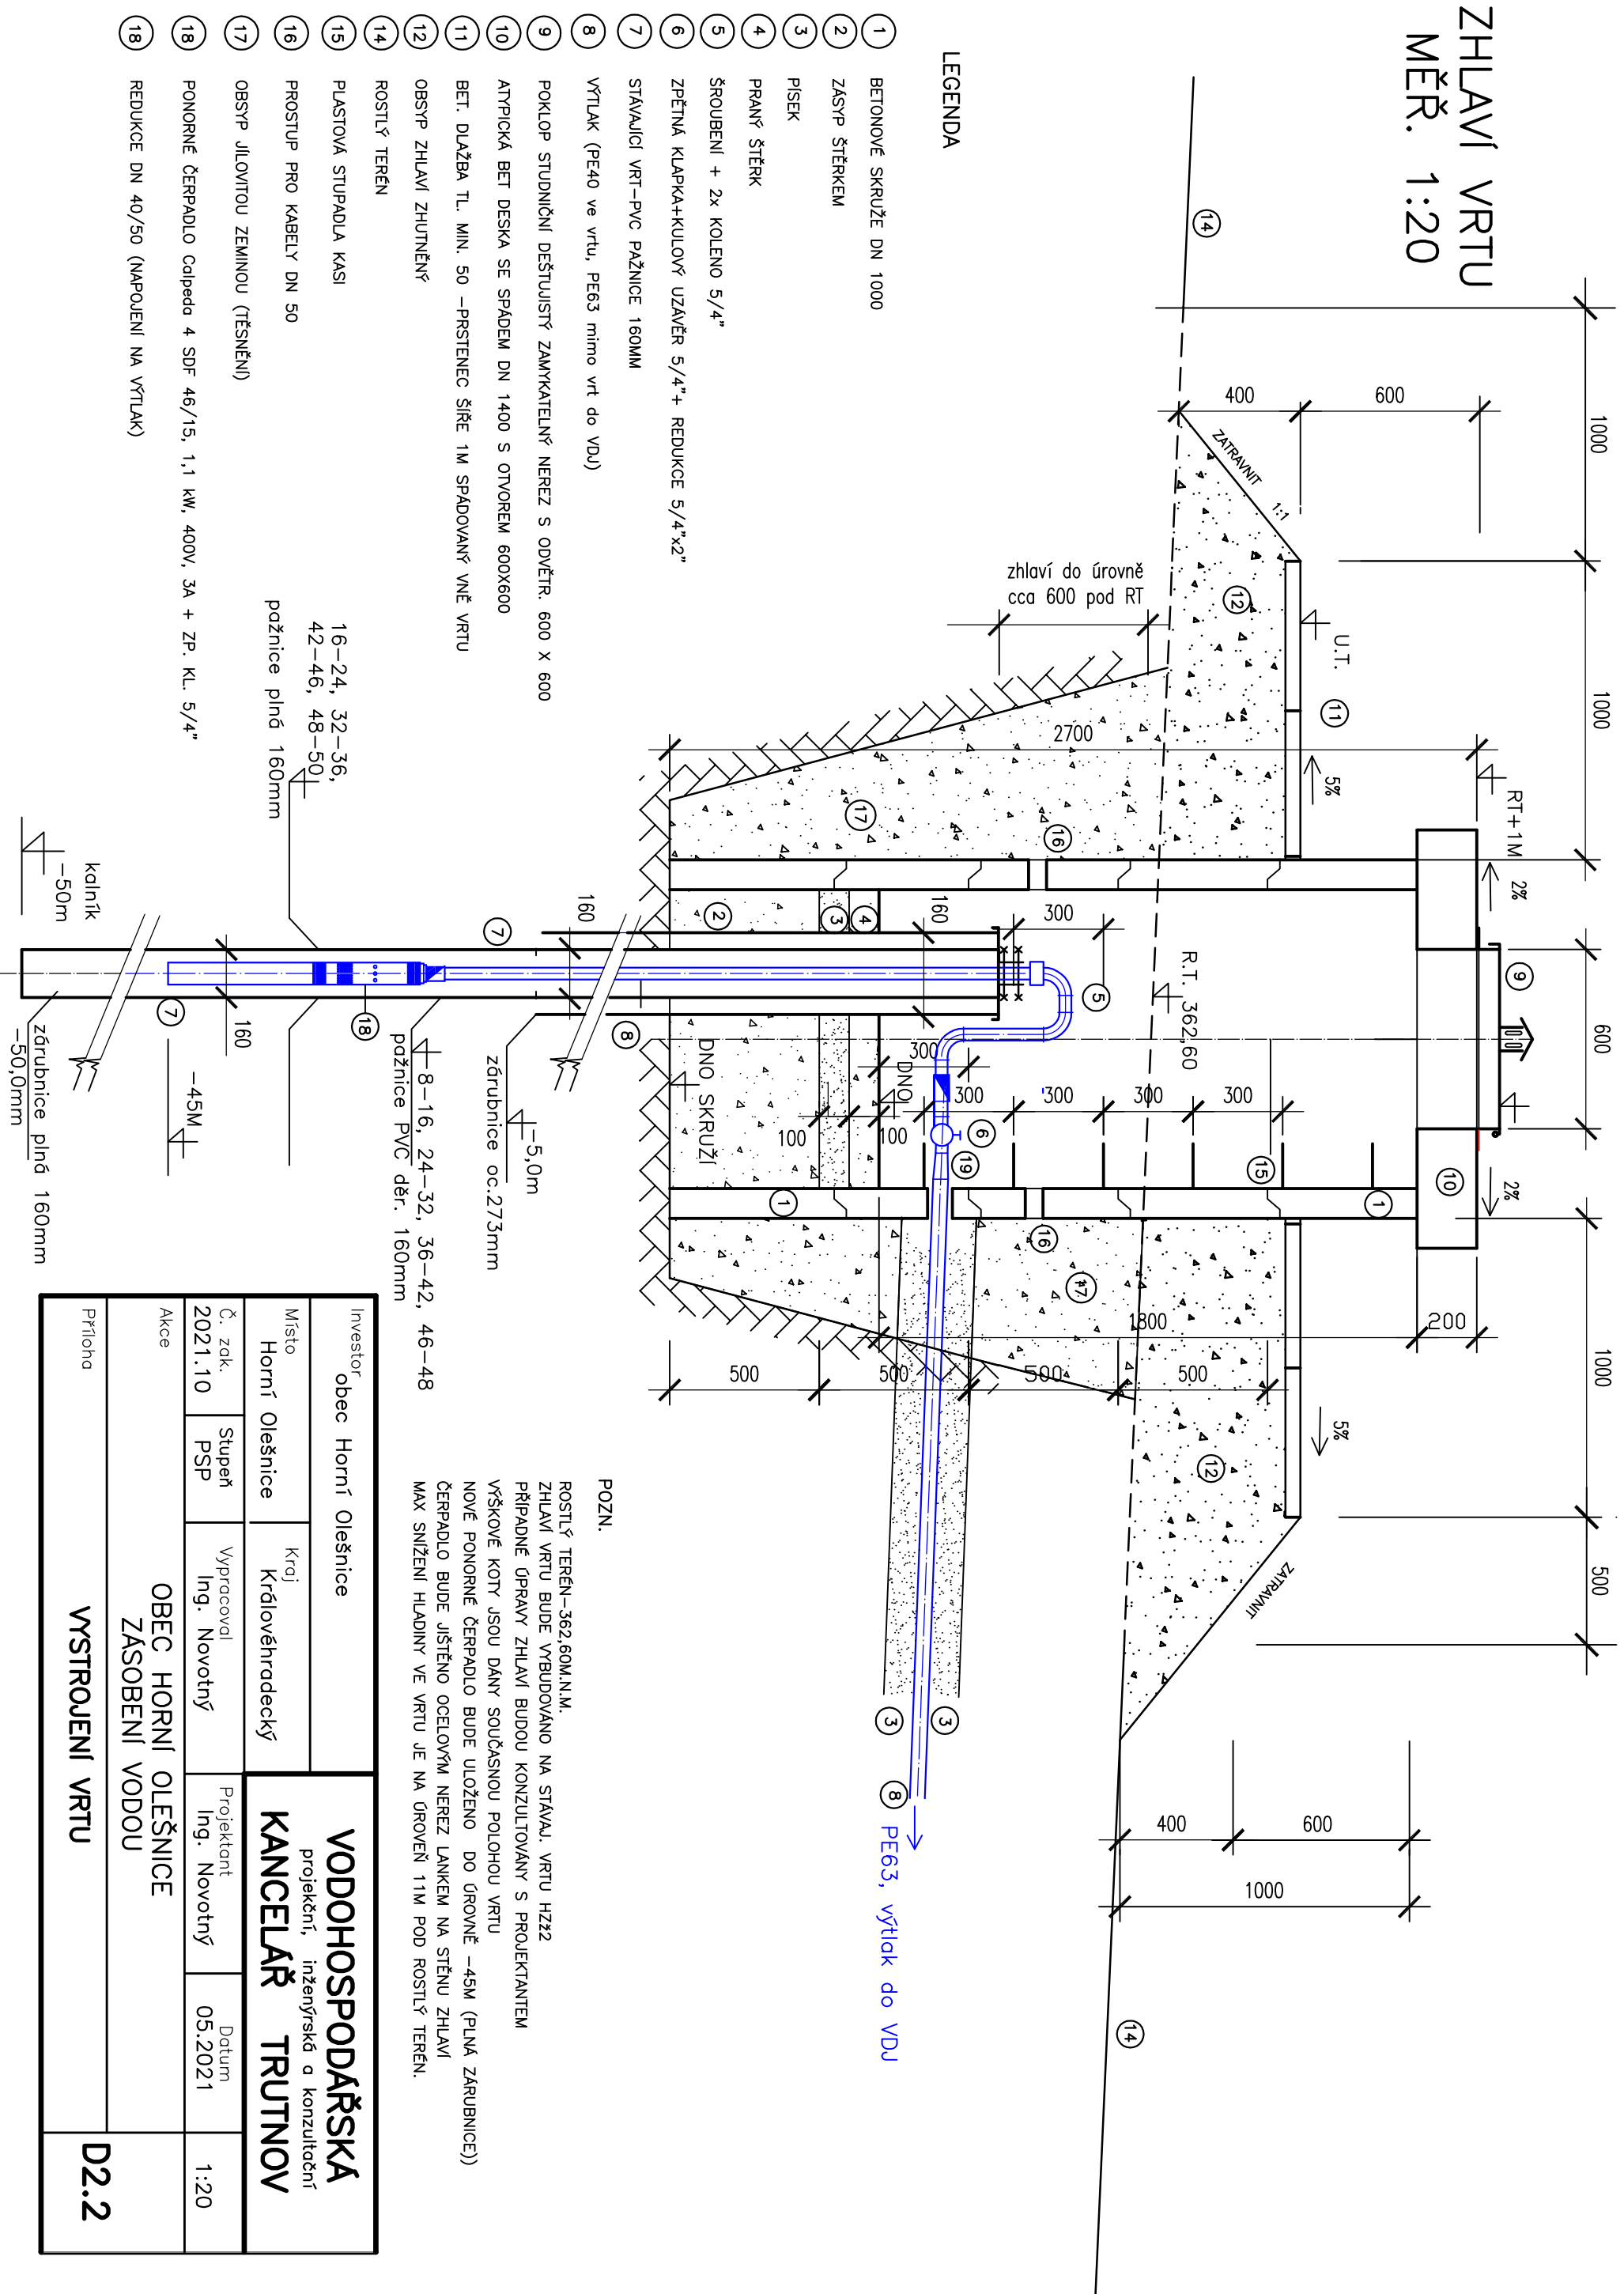

LEGENDA

- 1 BETONOVÉ SKRUŽE DN 1000
- 2 ZÁSYP ŠTĚRKEM
- 3 PÍSEK
- 4 PRANÝ ŠTĚRK
- 5 ŠROUBENÍ + 2x KOLENO 5/4"
- 6 ZPĚTNÁ KLAPKA+KULOVÝ UZAVĚŘ 5/4"+ REDUKCE 5/4"x2"
- 7 STAVAJÍCÍ VRT-PVC PAŽNICE 160MM
- 8 VÝTLAK (PE40 ve vrtu, PE63 mimo vrt do VDU)
- 9 POKLOP STUDNIČNÍ DEŠTUVÝSTÝ ZAMYKATELNÝ NEREZ S ODVĚTR. 600 X 600
- 10 ATYPICKÁ BET DESKA SE SPÁDEM DN 1400 S OTVOREM 600X600
- 11 BET. DLAŽBA TL. MIN. 50 -PRSTENEC ŠÍŘE 1M SPÁDOVANÝ VNĚ VRTU
- 12 OBSYP ZHLAVÍ ZHUTNĚNÝ
- 14 ROSTLÝ TERÉN
- 15 PLASTOVÁ STUPADLA KASI
- 16 PROSTUP PRO KABELY DN 50
- 17 OBSYP JILOVITOU ZEMINOU (TĚSNĚNÍ)
- 18 PONORNÉ ČERPADLO Colpeda 4 SDF 46/15, 1,1 kW, 400V, 3A + ZP. KL. 5/4"
- 18 REDUKCE DN 40/50 (NAPOUJENÍ NA VÝTLAK)

16-24, 32-36,
42-46, 48-50
pažnice plná 160mm

zárubnice oc.273mm

8-16, 24-32, 36-42, 46-48
pažnice PVC děr. 160mm

POZN.

ROSTLÝ TERÉN-362,60M.N.M.
ZHLAVÍ VRTU BUDE VYBUDOVÁNO NA STÁVAJ. VRTU HZZZ
PŘÍPADNĚ ÚPRAVY ZHLAVÍ BUDOU KONZULTOVÁNY S PROJEKTANTEM
VÝŠKOVÉ KOTY JSOU DÁNY SOUČASNOU POLOHOU VRTU
NOVÉ PONORNÉ ČERPADLO BUDE ULOŽENO DO ÚROVNĚ -45M (PLNÁ ZÁRUBNICE)
ČERPADLO BUDE JIŠTĚNO OCELOVÝM NEREZ LANKEM NA STĚNU ZHLAVÍ
MAX SNIŽENÍ HLADINY VE VRTU JE NA ÚROVĚŇ 11M POD ROSTLÝ TERÉN.

Investor		obec Horní Olešnice		VODOHOSPODÁŘSKÁ	
Místo	Horní Olešnice	Kroj	Krdlovehradecký	projektční, inženýrská a konzultační	
Č. zdk.	2021.10	Stupeň	PSP	KANCELAR TRUTNOV	
Akce	OBEC HORNÍ OLEŠNICE ZASOBNÍ VODOU			Projektant	Ing. Novotný
				Datum	05.2021
					1:20
Příloha	VYSTROJENÍ VRTU				D2.2