

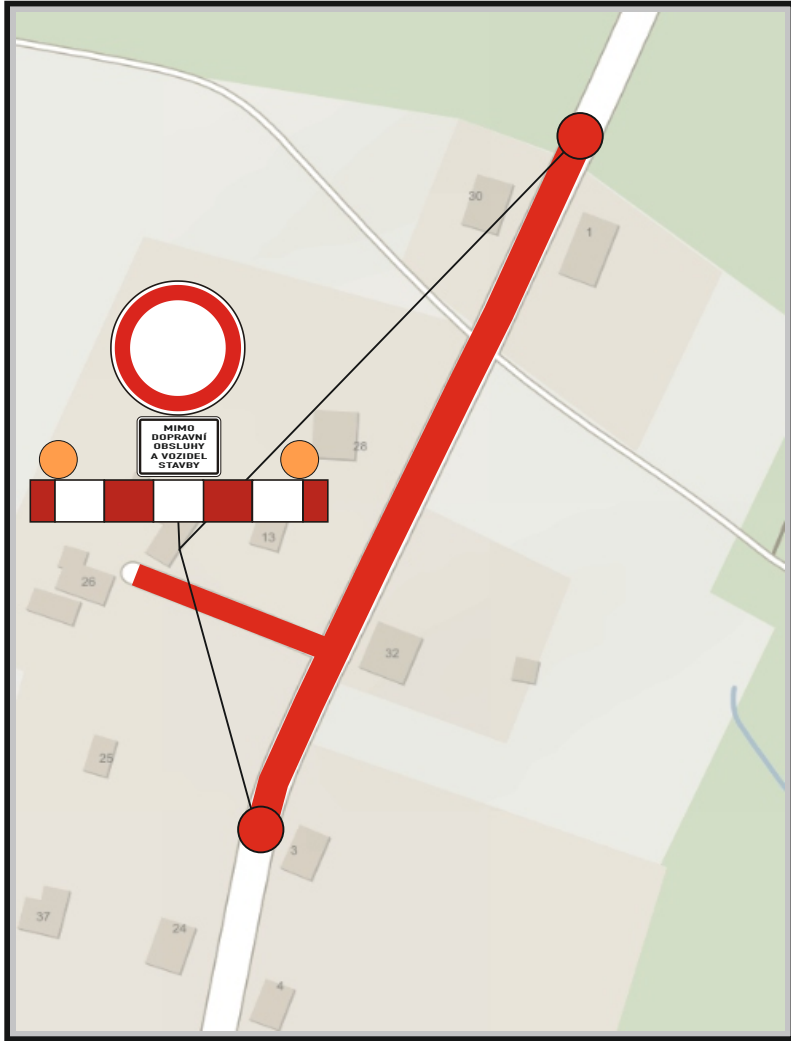
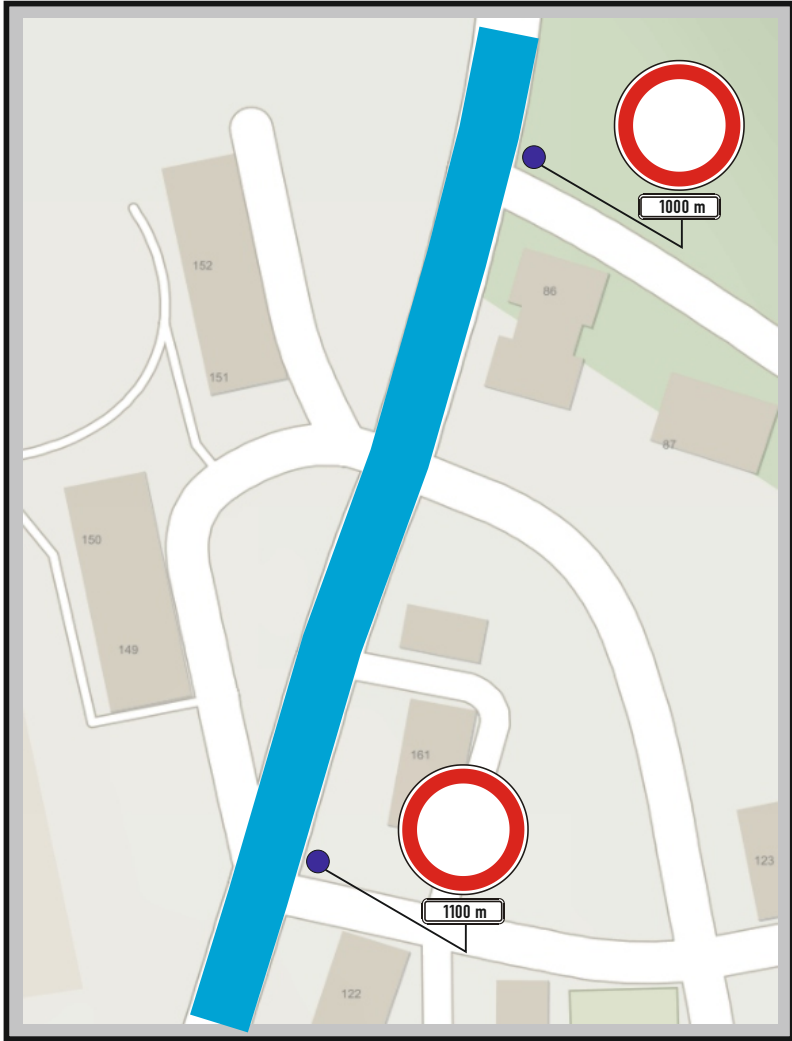


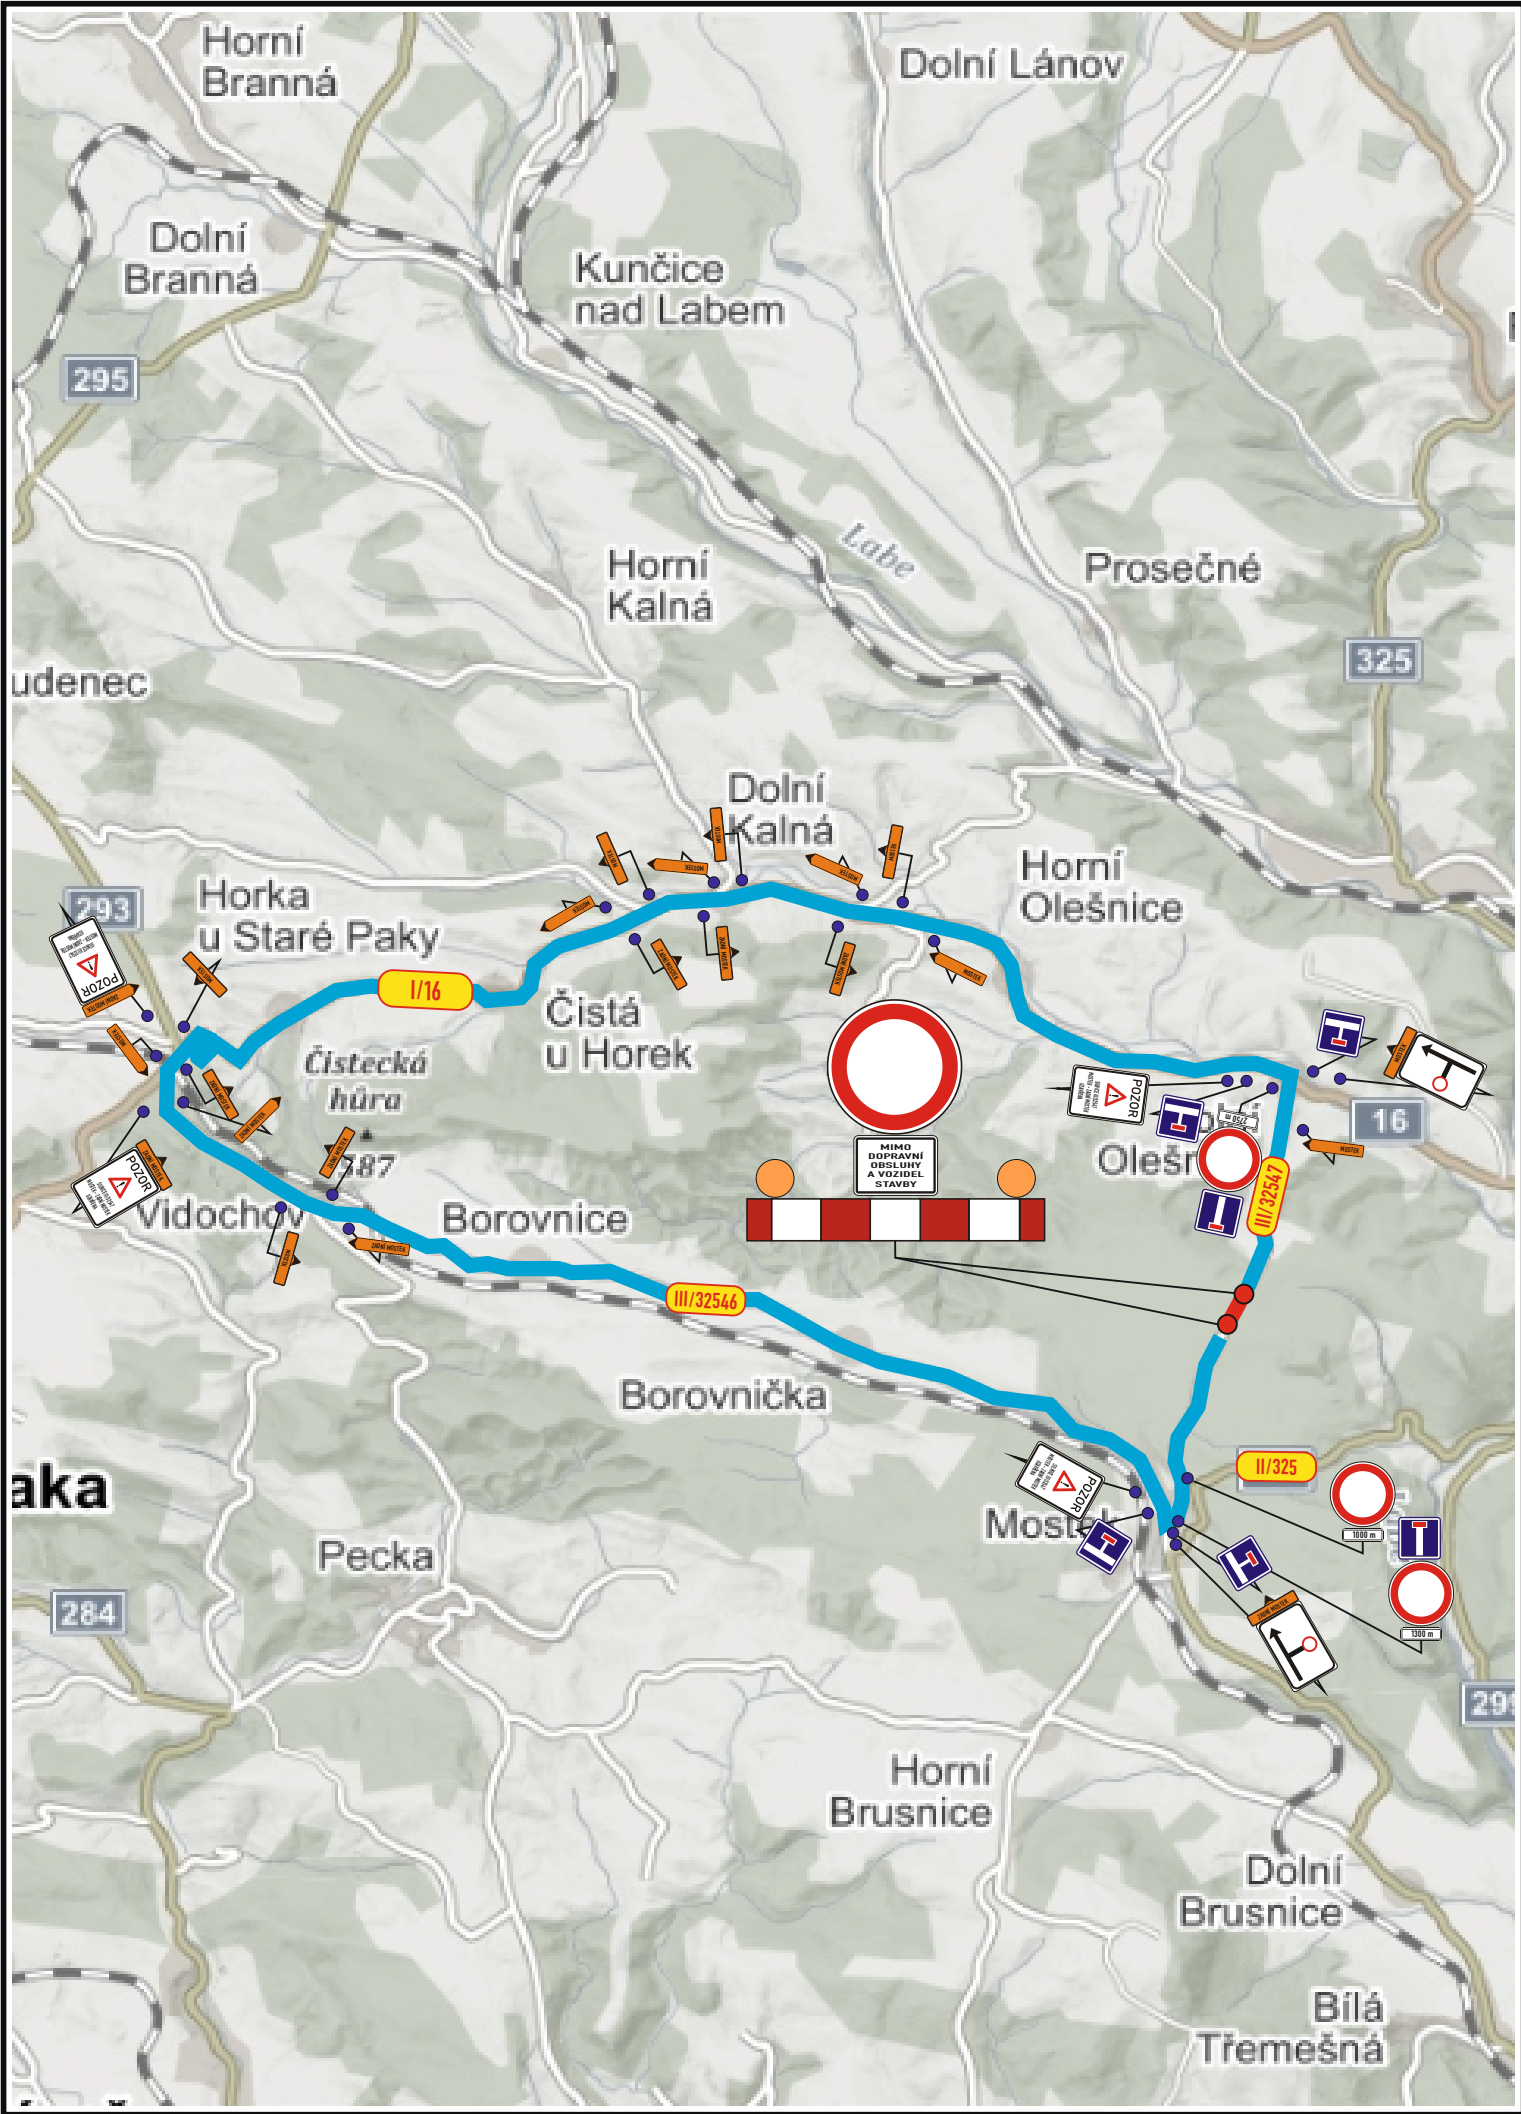

TECHNICKÁ ZPRÁVA:

Navržená přechodná úprava provozu řeší dopravní situaci při uzavírci silnice II/32547, pro dokončení výstavby splaškové kanalizace. Objízdná trasa je vedena Zadní Mostek - I/16 - Horka u Staré Paky - III/32546 - Mostek, a to obousměrně. Místní doprava v uzavřeném úseku je zabezpečena pracovním místem dle TP66/schema B5.2 po úpravě, které bude podle postupu prací posouváno.

UZAVŘENÝ ÚSEK
OBJÍZDNÁ TRASA

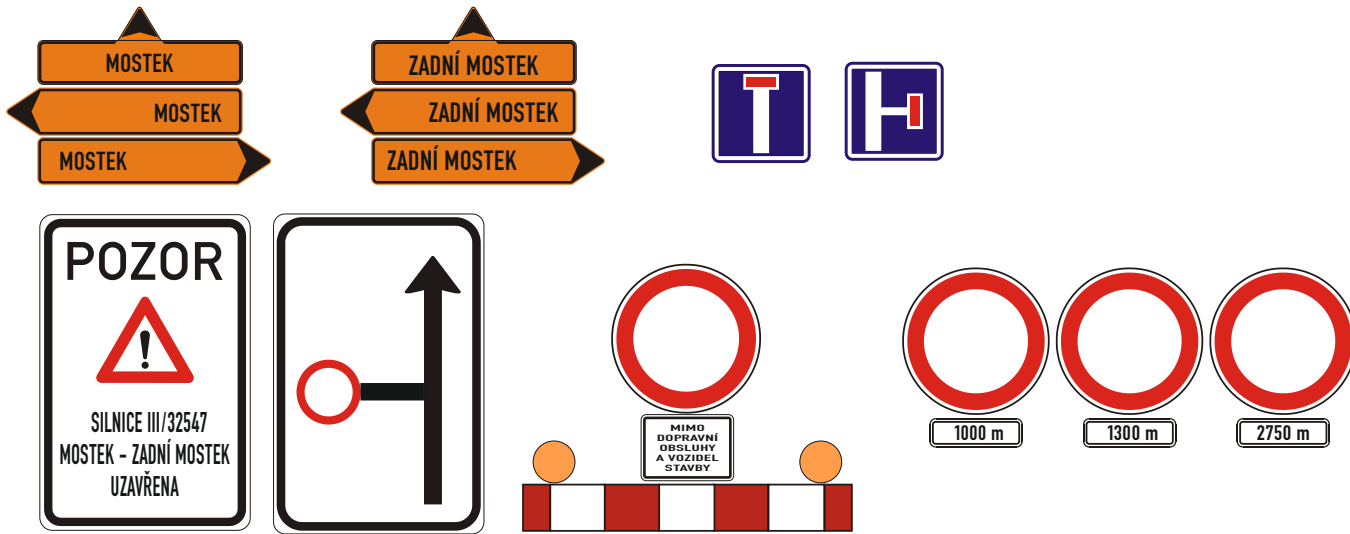

Souhlasíme s návrhem přechodné úpravy provozu a uzavírkou. Zároveň se vzdáváme práva vyjádřit se k podkladům rozhodnutí ve smyslu § 36 odst. 3 správního řádu.

Objednatel:			
Autor projektu		DIOZ - dopravní značení	
Kreslil		Jaroslav Michek - 777 814 646	
Kraj: Královéhradecký		Okres: Trutnov	Obec: Mostek
Akce:		II/32547 - MOSTEK - ZADNÍ MOSTEK SPLAŠKOVÁ KANALIZACE 15.3.2023 – 31.5.2023	
		DIOZ DOPRAVNÍ ZNAČENÍ Jaroslav Michek Polizy 4, 503 26 Osice tel. + 420 777 814 646, e-mail: info@dioz.cz www.dioz.cz ICO: 68461135 DIČ: CZ6709060347	
		Datum	01/2023
		Stupeň PD	DIO
		Měřítko	-
		Formát	2xA4