

Dopravní opatření při akci : I/16 hranice Libereckého kraje - Vestřev , oprava silnice



Celková situace




Termíny úseků jsou pouze orientační , úseky budou kontiunálně po sobě navazovat, bez ohledu na předpokládané ukončení etap.


Investor:		 ŘSD ČR ŘEDITELSTVÍ SILNIC A DÁLNIC ČR											
Objednatel:		 M-SILNICE											
Kreslil:	PhDr. Denisa Pešková / tel.: 605 320 200 / e-mail:dzdh@seznam.cz												
Zodp. projektant:	PhDr. Denisa Pešková / tel.: 605 320 200 / e-mail:dzdh@seznam.cz												
Kontroloval:	Bc.Jan Pazdziora / tel.: 605 477 445 / e-mail: dzdh@seznam.cz												
Kraj: Královehradecký	Okres: Trutnov	Obec:											
Akce:		<table><tr><td>DATUM</td><td>24.1.2023</td></tr><tr><td>Č.ZAKÁZKY</td><td>23007</td></tr><tr><td>STUPEŇ PD</td><td>DIO</td></tr><tr><td>MĚŘÍTKO</td><td>-</td></tr><tr><td>FORMÁT</td><td>A3</td></tr></table>		DATUM	24.1.2023	Č.ZAKÁZKY	23007	STUPEŇ PD	DIO	MĚŘÍTKO	-	FORMÁT	A3
DATUM	24.1.2023												
Č.ZAKÁZKY	23007												
STUPEŇ PD	DIO												
MĚŘÍTKO	-												
FORMÁT	A3												
<i>I/16 hranice Libereckého kraje - Vestřev,</i>													
<i>oprava silnice</i>													
DOPRAVNĚ INŽENÝRSKÁ OPATŘENÍ													

Dopravní opatření při akci :I/16 hranice Libereckého kraje - Vestřev , oprava silnice

CELKOVÁ SITUACE 2023

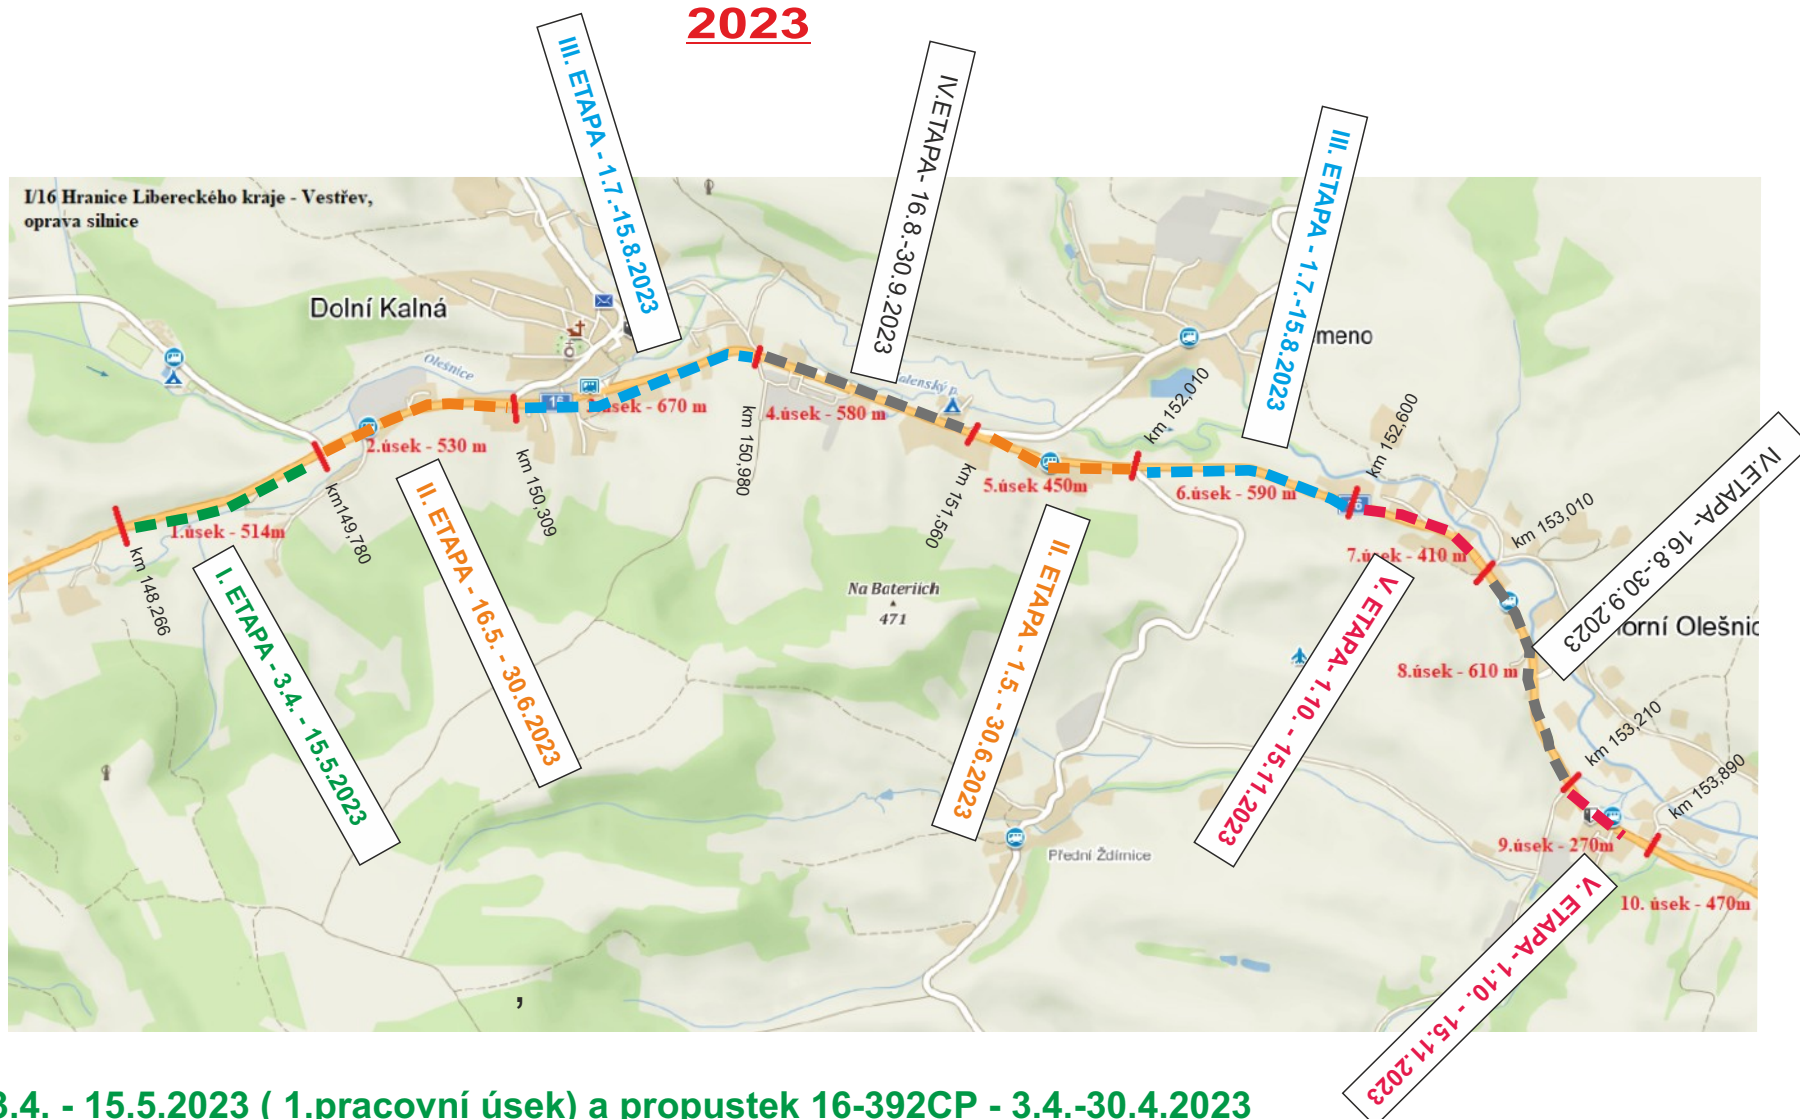

- I. ETAPA** - 3.4. - 15.5.2023 (1.pracovní úsek) a propustek 16-392CP - 3.4.-30.4.2023
II. ETAPA - 1.5. - 30.6.2023 (2. a 5.pracovní úsek) a propustek 16-406P - 1.6.-30.6.2023
III. ETAPA - 1.7. - 15.8.2023 (3. a 6. pracovní úsek) a propustek 16-407P - 1.7.- 31.7.2023
IV.ETAPA - 16.8. - 30.9.2023 (4.a 8. pracovní úsek) a propustek 16-411P - 1.8.-31.8.2023, 16-416P-1.9.-30.9.2023
V. ETAPA - 1.10. - 15.11.2023 (7. a 9. pracovní úsek) a propustek 16-418P - 1.10.-31.10.2023

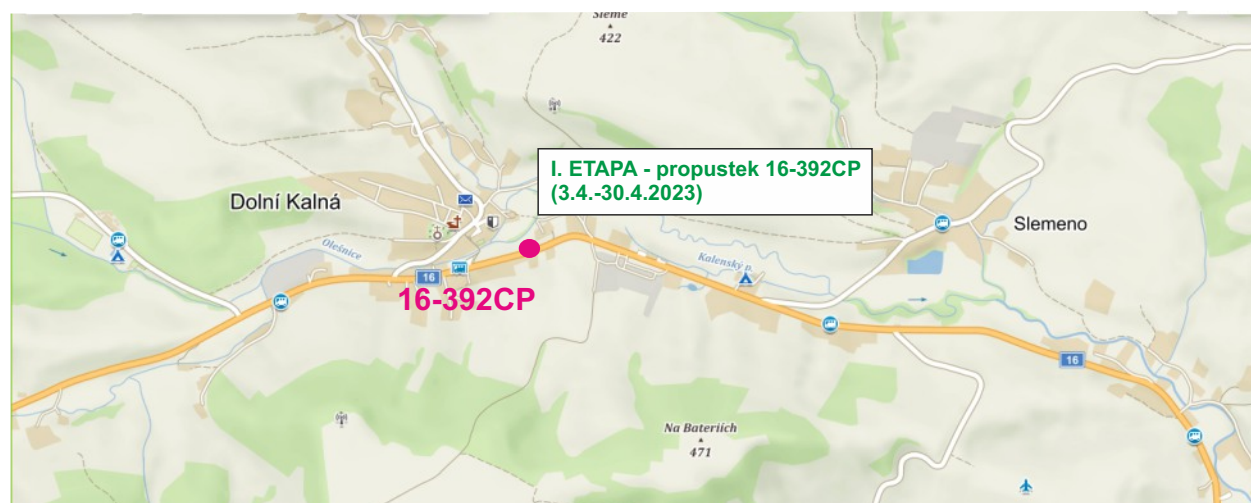

Poznámka: Vždy se pojedou 2 úseky najedno (viz etapy) + 1 pracovní místo na propustky (zábor max. do 50 m)

Řešení křižovatek : I/16 s komunikací 3. třídy (tzn. III/2932, III/2952, III/32553 a III/01613) bude vždy provoz řízen třicestným semaforem


Termíny úseků jsou pouze orientační , úseky budou kontinálně po sobě navazovat, bez ohledu na předpokládané ukončení etap.

Dopravní opatření při akci :I/16 hranice Libereckého kraje - Vestřev , oprava silnice

I. ETAPA - 3.4. - 15.5.2023 (1.pracovní úsek) a propustek 16-392CP - 3.4.-30.4.2023


Řešení křižovatek : I/16 s komunikací 3. třídy (tzn. III/2932, III/2952, III/32553 a III/01613) bude vždy provoz řízen třicestným semaforem

uzavřený úsek (dva úseky pojedou najednou a k tomu bude pracovní místo na propustky))

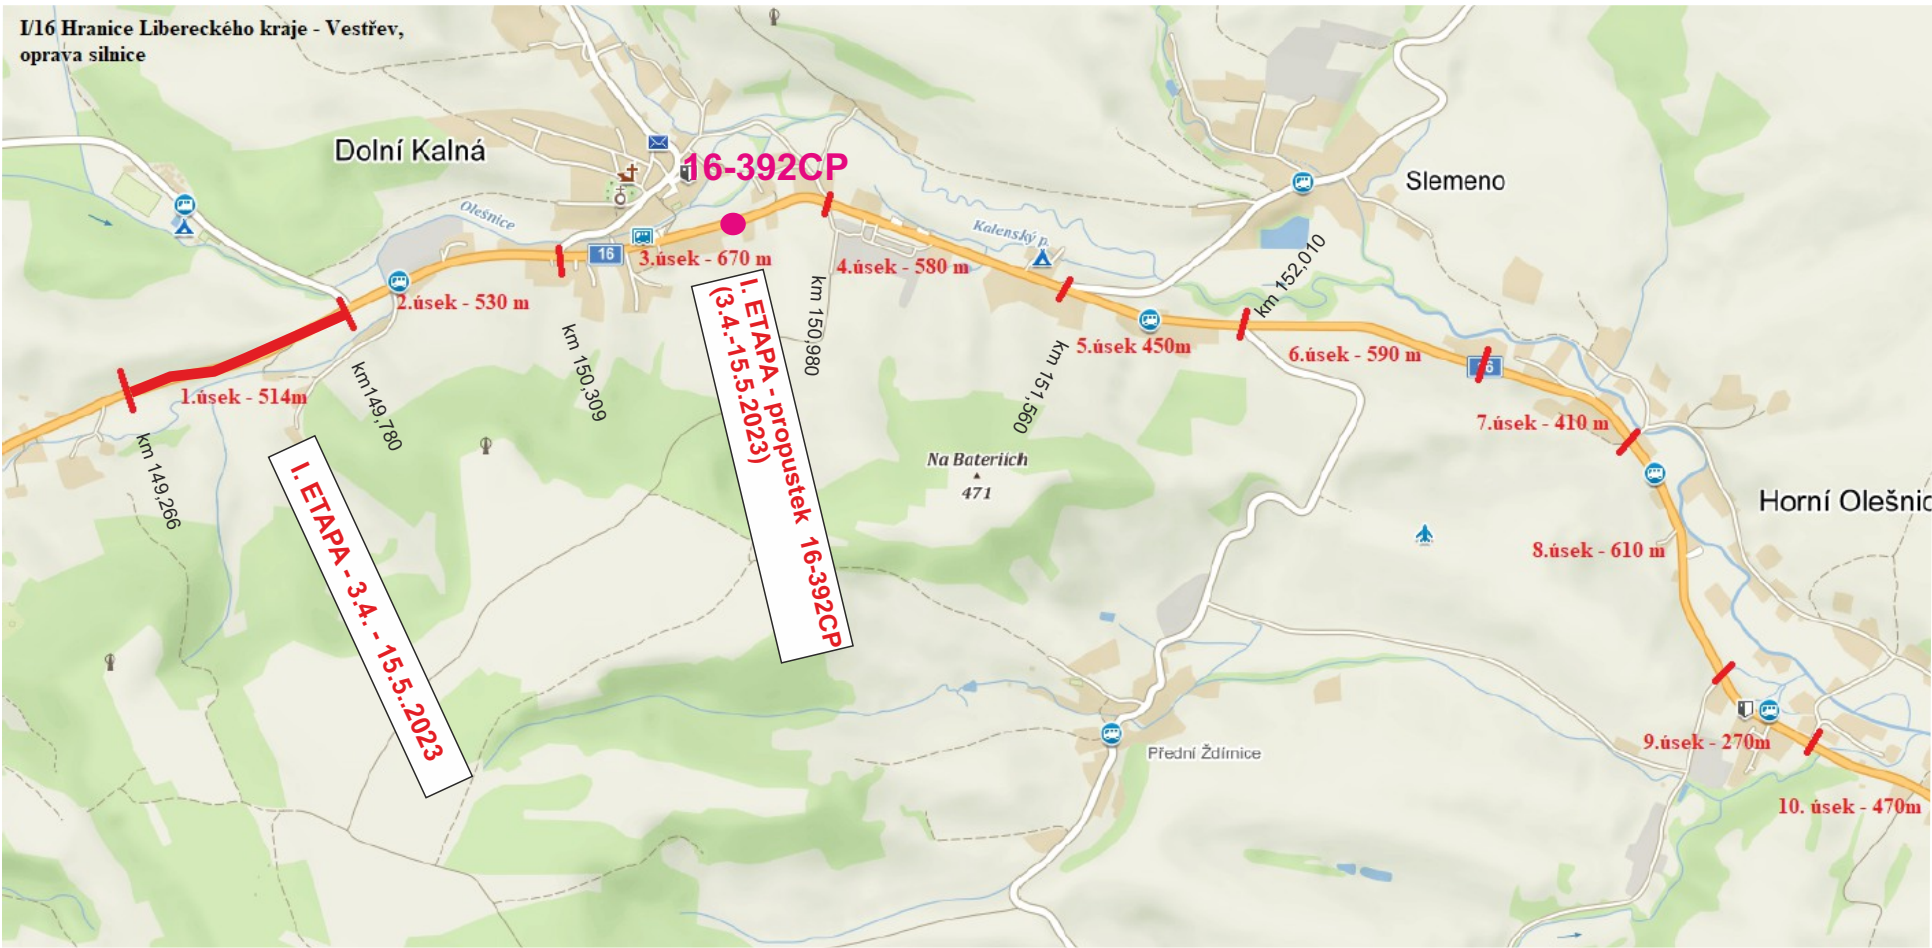


Vzorové dopravní opatření bude užito pouze pro propustky.
V případě dopravních komplikací bude provoz řízen kyvadlově pomocí SSZ.

pracovní úsek - (zábor do 50m)

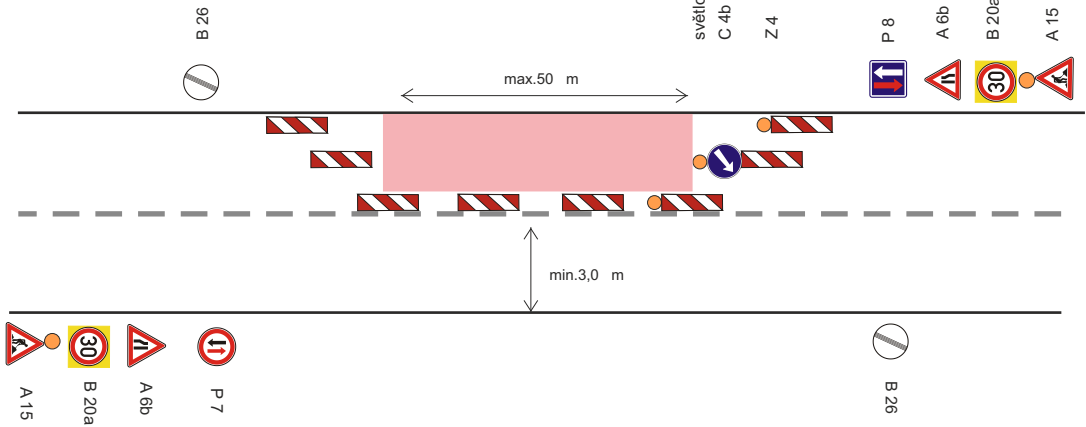

pracovní úsek - (zábor do 50 m)

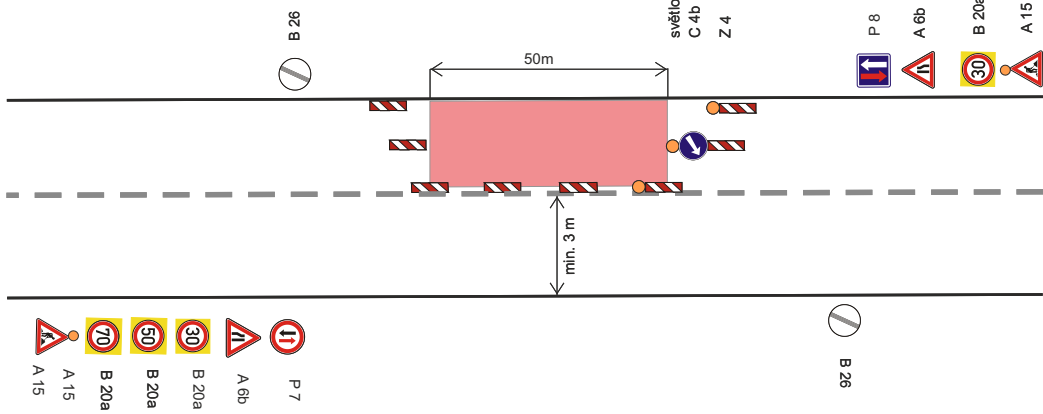

MIMO OBEC

V OBCI

DZ bude zrcadlově přemístěno dle postupu prací na druhou polovinu komunikace.

Investor:			
Objednatel:			
Kreslil:	PhDr. Denisa Pešková / tel.: 605 320 200 / e-mail: dzd@seznam.cz	Dopravní značení DZDH s.r.o. IČ: 17988756 Vlčkovická 224/98a, Hradec Králové 500 04 datová schránka: 2g3geyi	
Zodp. projektant:	PhDr. Denisa Pešková / tel.: 605 320 200 / e-mail: dzd@seznam.cz		
Kontroloval:	Bc. Jan Pazdziora / tel.: 605 477 445 / e-mail: dzd@seznam.cz		
Kraj:	Královéhradecký	Okres:	Trutnov
Obec:			
Akce:			
I/16 hranice Libereckého kraje - Vestřev, oprava silnice			
DOPRAVNĚ INŽENÝRSKÁ OPATŘENÍ			
DATUM		24.1.2023	
Č.ZAKÁZKY		23007	
STUPEŇ PD		DIO	
MĚŘÍTKO		-	
FORMÁT		A3	

Dopravní opatření při akci :I/16 hranice Libereckého kraje - Vestřev , oprava silnice

I. ETAPA - 3.4. - 15.5.2023 (pracovní úsek 1.)

Řešení křižovatek : I/16 s komunikací 3. třídy (tzn. III/2932, III/2952, III/32553 a III/01613) bude vždy provoz řízen třícestným semaforem

— uzavřený úsek (zábor bude cca 514 m dlouhý)

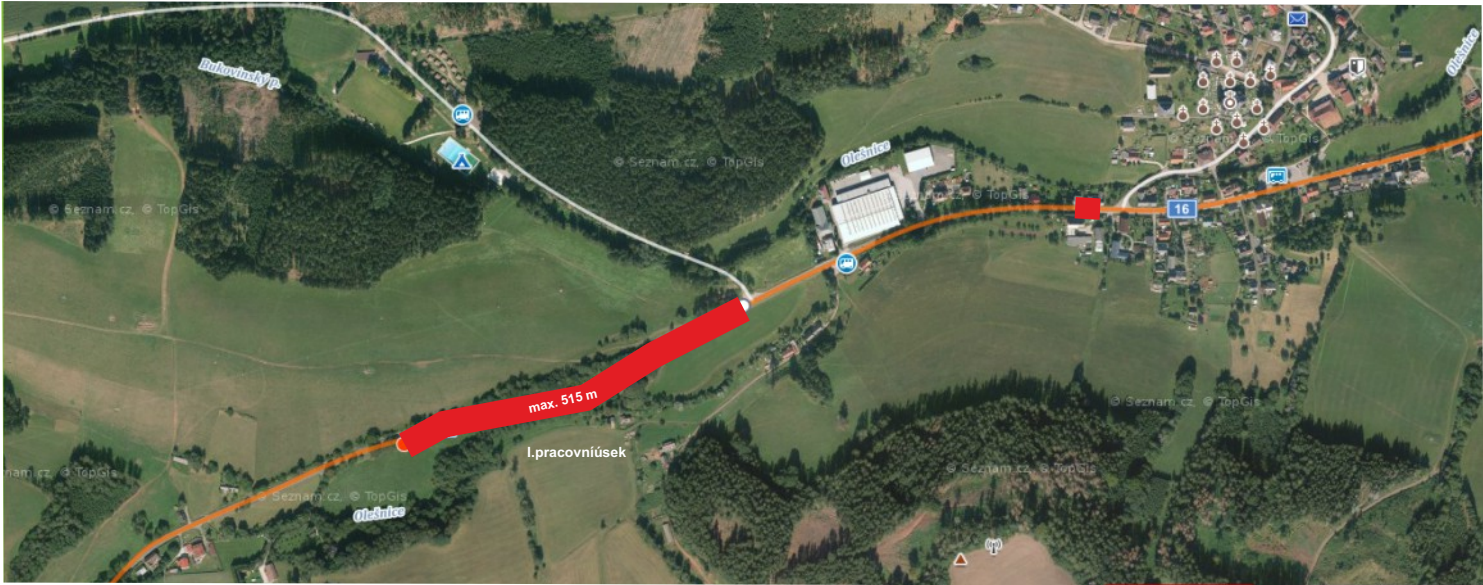


Schéma určené pro řízení dopravy řádně proškolenými pracovníky stavby:
PO - NE od 06:00 d18:00 hod

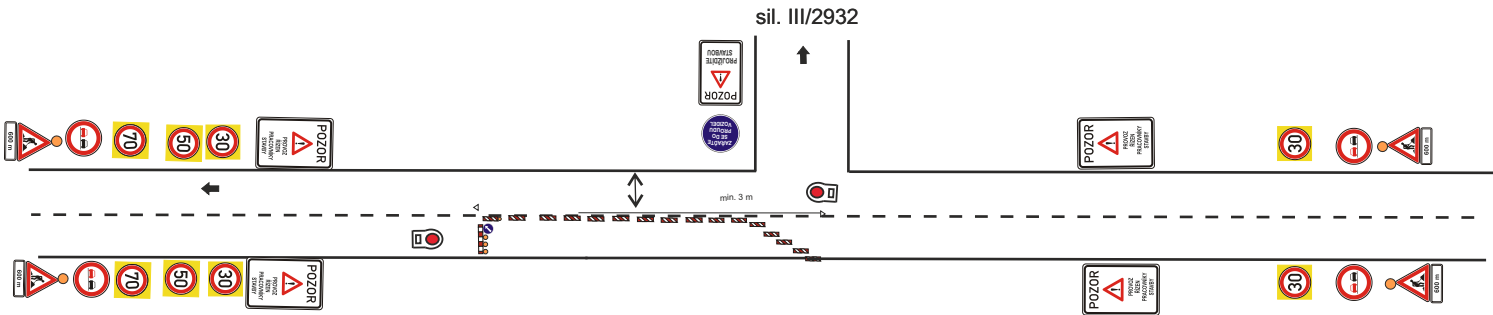


Schéma určené pro řízení dopravy pomocí SSZ :
PO - NE od 18:00 do 06:00 hod

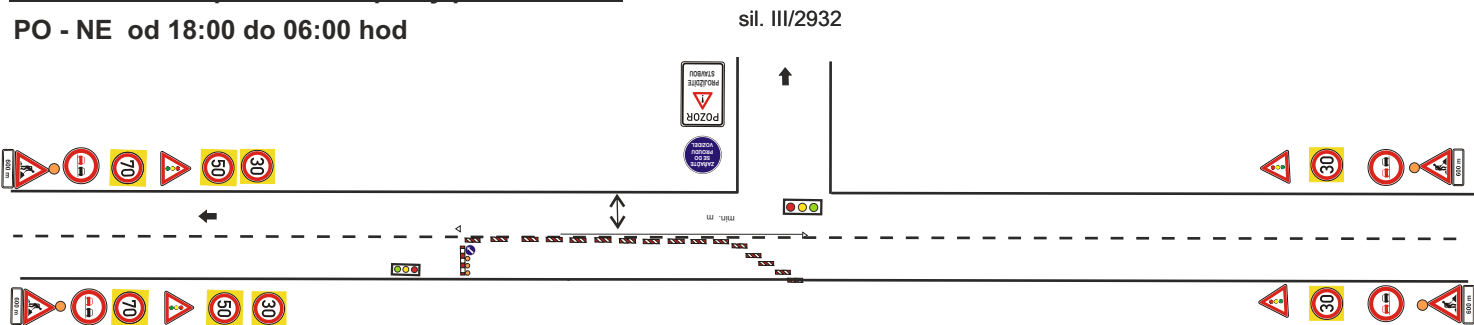


Schéma určené pro řízení dopravy řádně proškolenými pracovníky stavby:
PO - NE od 06:00 d18:00 hod


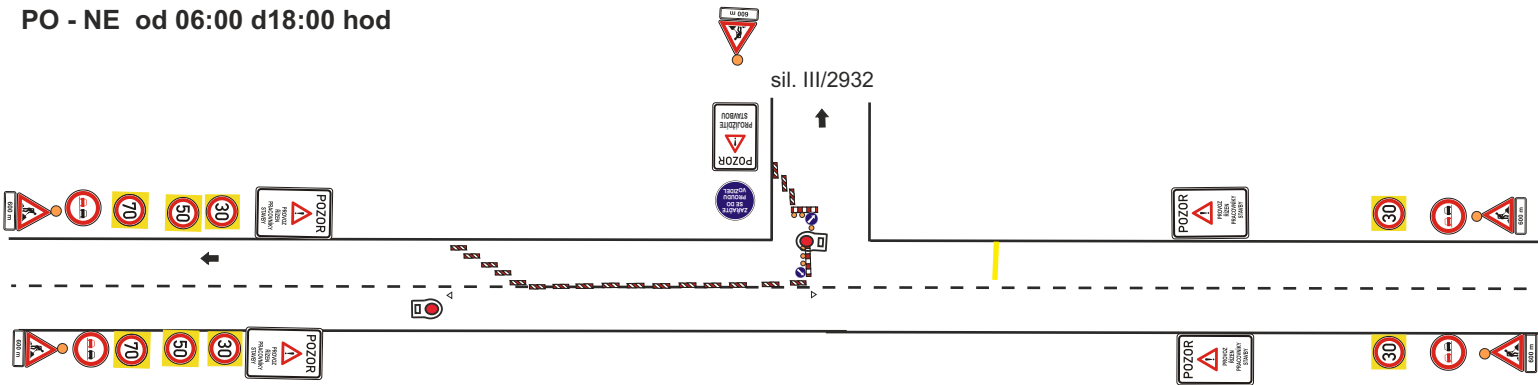


Schéma určené pro řízení dopravy pomocí SSZ :
PO - NE od 18:00 do 06:00 hod



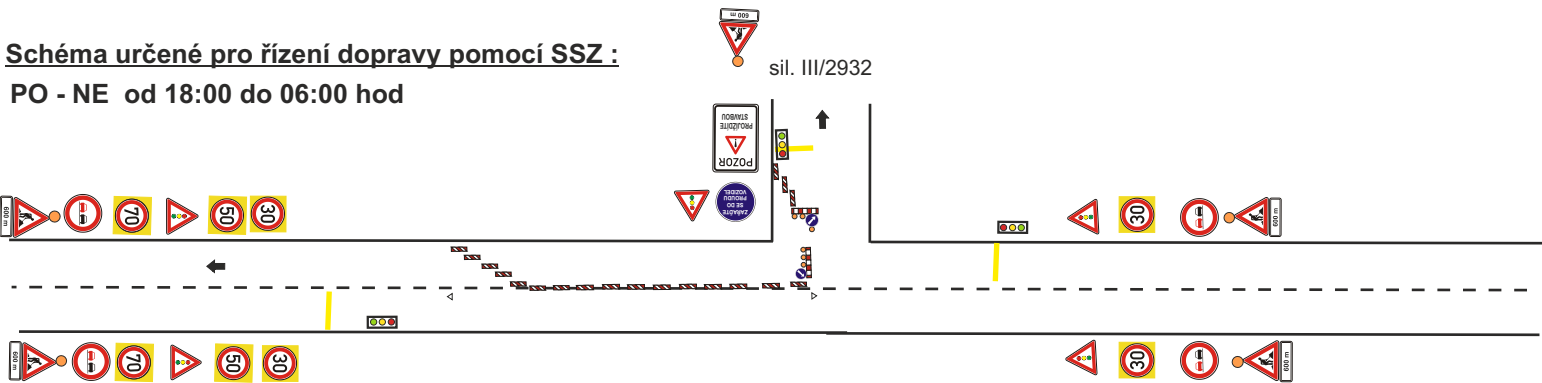


DZ bude zrcadlově přemístěno dle postupu prací na druhou polovinu komunikace.

Dopravní opatření při akci :I/16 hranice Libereckého kraje - Vestřev , oprava silnice

II. ETAPA - 1.5. - 30.6.2023 (pracovní úsek 2. a 5. , propustek 16-406P - 1.6.-30.6.2023)

Řešení křižovatek : I/16 s komunikací 3. třídy (tzn. III/2932, III/2952, III/32553 a III/01613) bude vždy provoz řízen třicestným semaforem
uzavřený úsek (dva úseky pojedou najednou a k tomu bude pracovní místo na propustky)

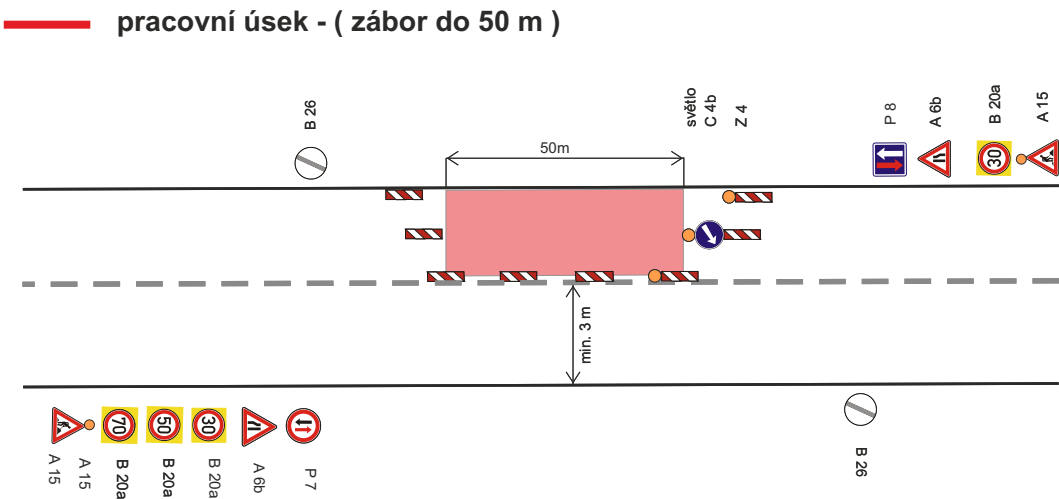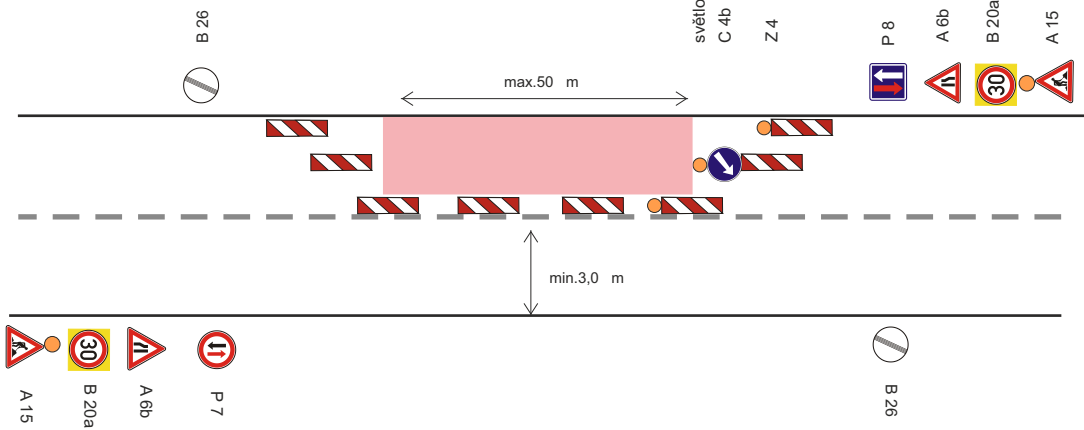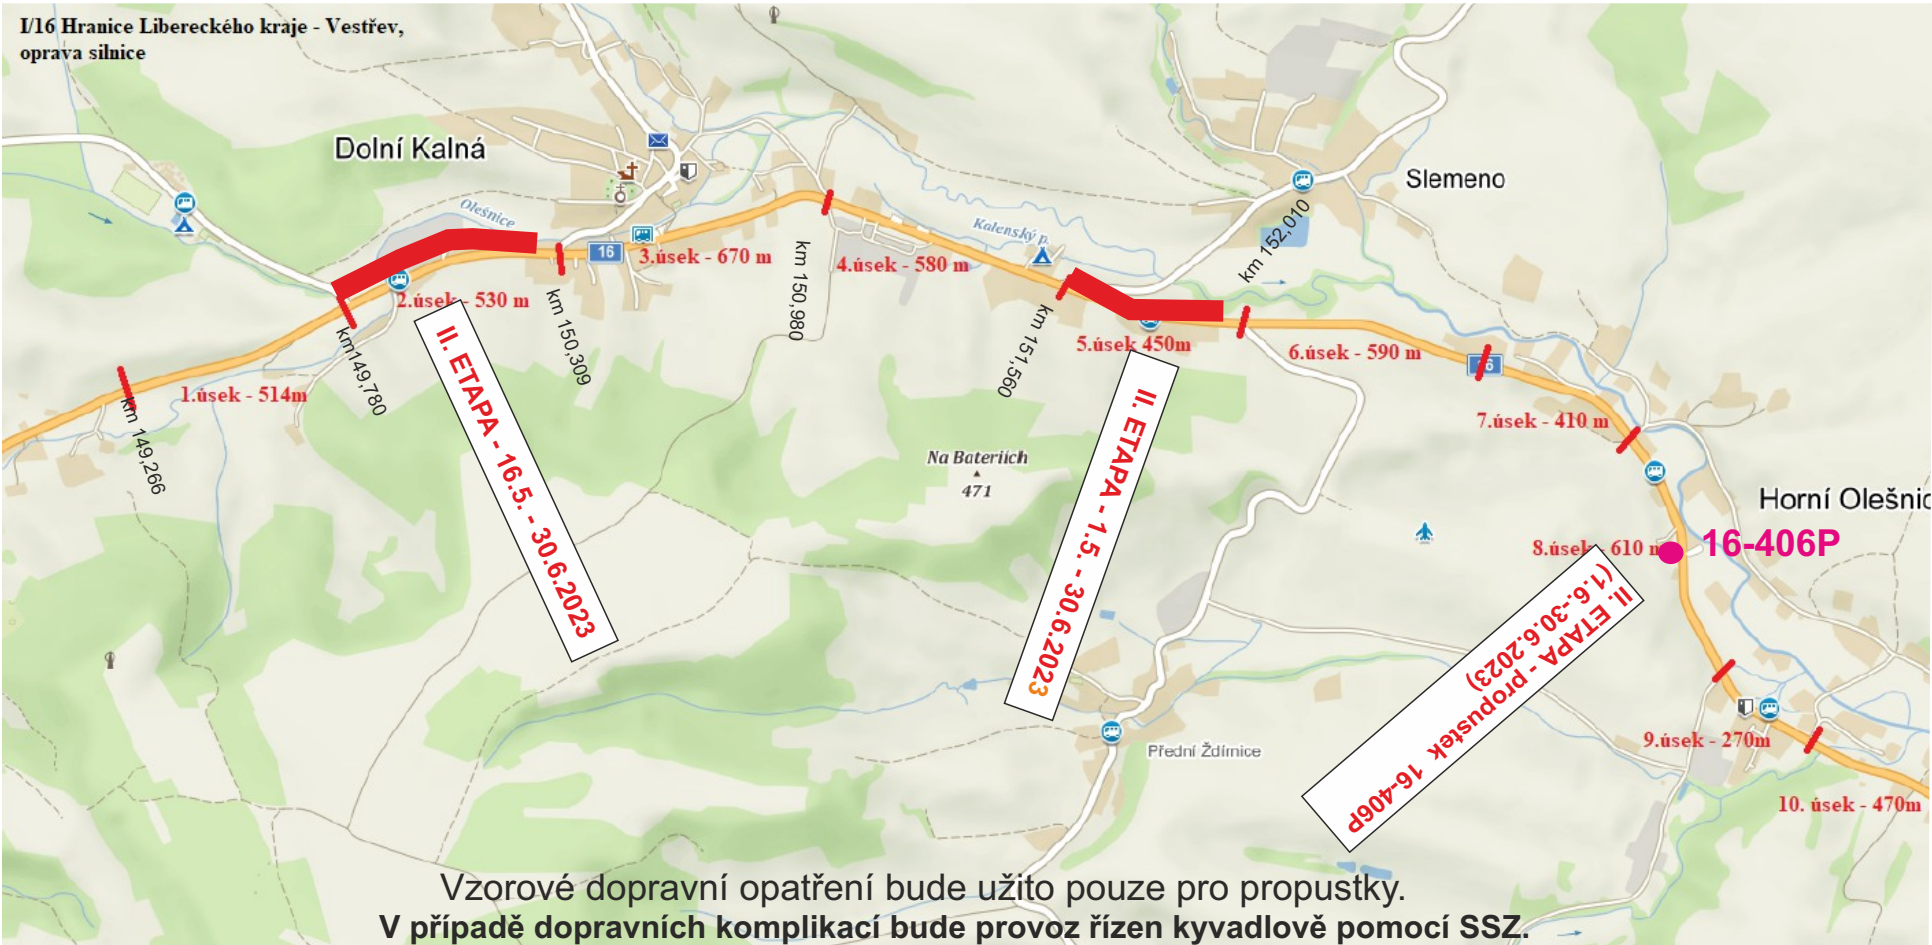

MIMO OBEC

V OBCI

DZ bude zrcadlově přemístěno dle postupu prací na druhou polovinu komunikace.

Poznámka: Platí pouze pro 5. úsek (částečná uzavírka a prac.místo na propustky) na komunikaci budou vždy při jedné straně neboli v jednom směru jízdy .

Investor:			
Objednatel:			
Kreslil:	PhDr. Denisa Pešková / tel.: 605 320 200 / e-mail: dzd@seznam.cz	Dopravní značení DZDH s.r.o. IČ: 17988756 Vlčkovická 224/98a, Hradec Králové 500 04 datová schránka: 2g3gcyi	
Zodp. projektant:	PhDr. Denisa Pešková / tel.: 605 320 200 / e-mail: dzd@seznam.cz		
Kontroloval:	Bc. Jan Pazdziora / tel.: 605 477 445 / e-mail: dzd@seznam.cz		
Kraj: Královéhradecký		Okres: Trutnov	Obec:
Akce:		DATUM	24.1.2023
I/16 hranice Libereckého kraje - Vestřev,		Č.ZAKÁZKY	23007
oprava silnice		STUPEŇ PD	DIO
DOPRAVNĚ INŽENÝRSKÁ OPATŘENÍ		MĚŘÍTKO	-
		FORMÁT	A3

Dopravní opatření při akci :I/16 hranice Libereckého kraje - Vestřev , oprava silnice

II. ETAPA - 16.5. - 30.6.2023 (pracovní úsek 2.)

Řešení křižovatek : I/16 s komunikací 3. třídy (tzn. III/2932, III/2952, III/32553 a III/01613) bude vždy provoz řízen třicestným semaforem

 uzavřený úsek (zábor bude cca 530 m dlouhý)



stávající autobusová zastávka bude zrušena bez náhody

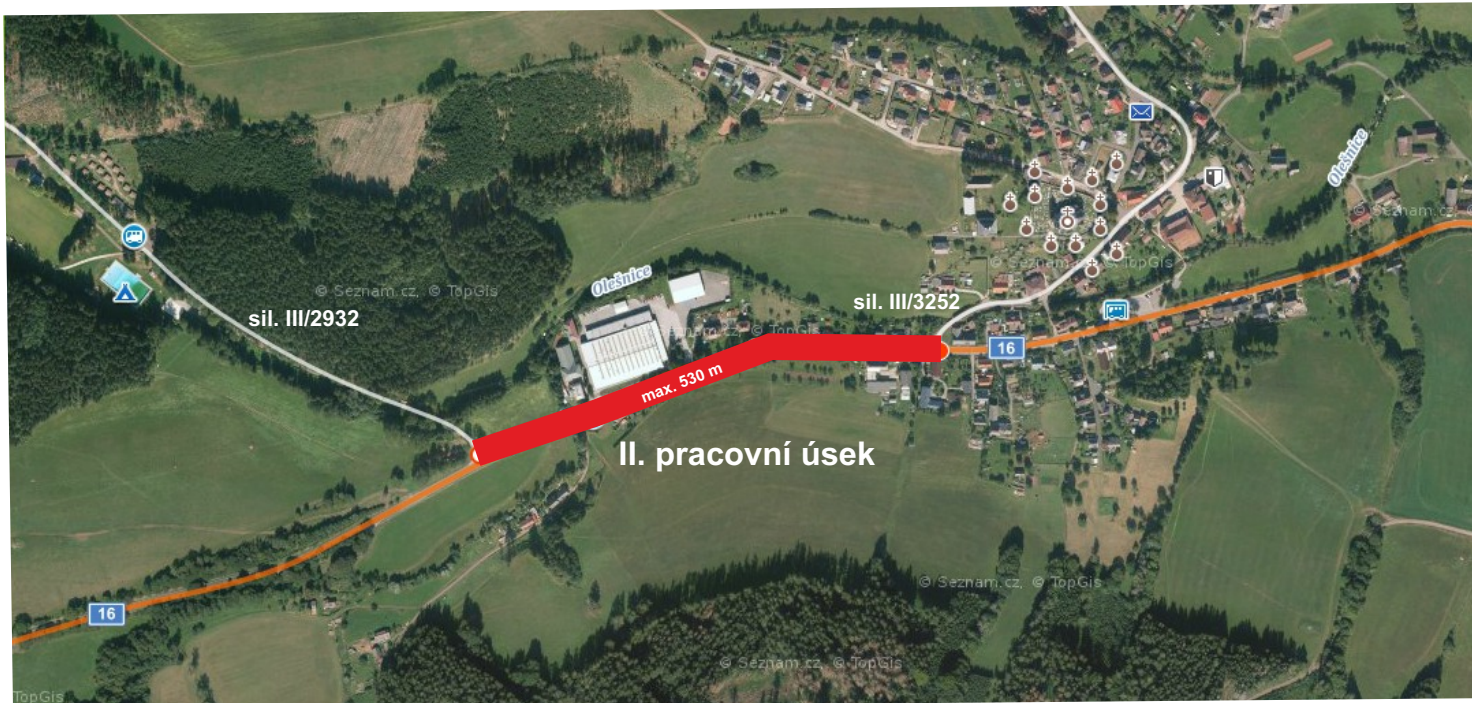


Schéma určené pro řízení dopravy řádně proškolenými pracovníky stavby:

PO - NE od 06:00 d18:00 hod


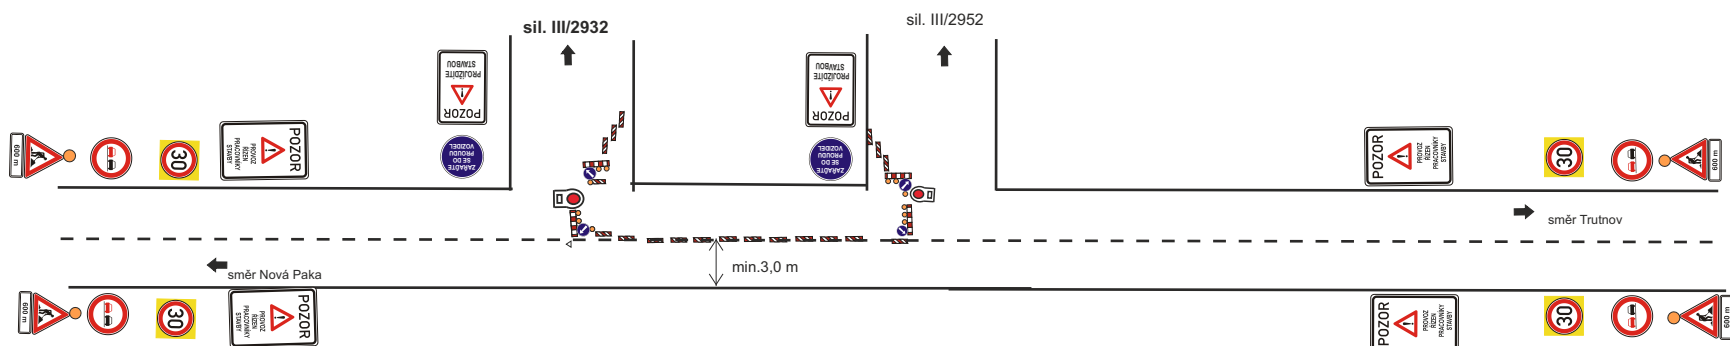


Schéma určené pro řízení dopravy pomocí SSZ :

PO - NE od 18:00 do 06:00 hod

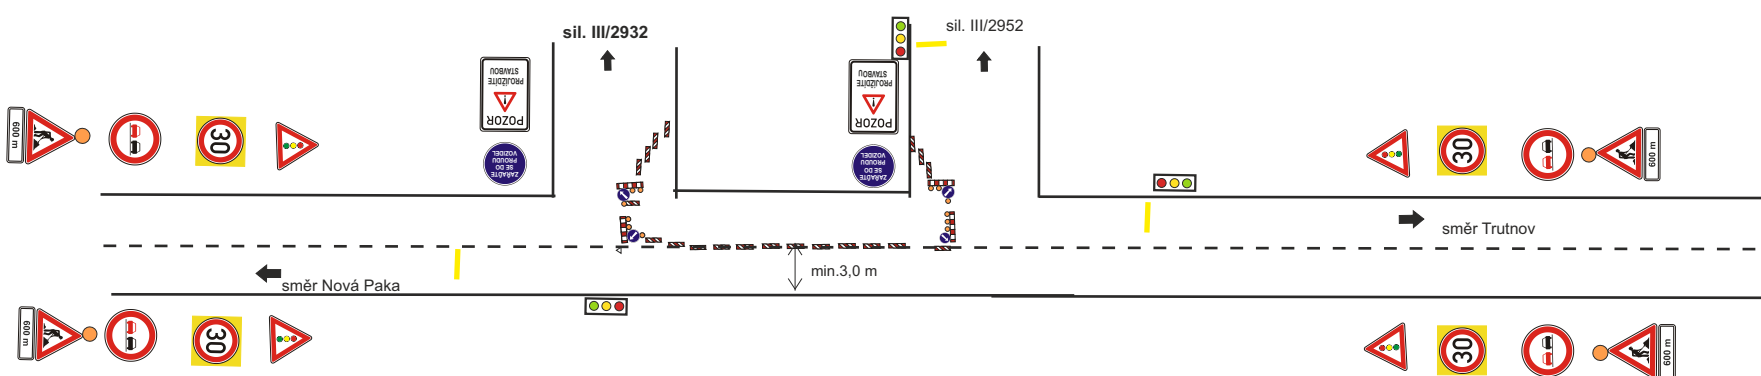

DZ bude zrcadlově přemístěno dle postupu prací na druhou polovinu komunikace.

Dopravní opatření při akci :I/16 hranice Libereckého kraje - Vestřev , oprava silnice

II. ETAPA - 1.5. - 30.6.2023 (pracovní úsek 5.)

Řešení křižovatek : I/16 s komunikací 3. třídy (tzn. III/2932, III/2952, III/32553 a III/01613) bude vždy provoz řízen třicestným semaforem

— uzavřený úsek (zábor bude cca 450 m dlouhý)  stávající autobusová zastávka bude přemístěna v jednom směru jízdy (tam kde je zábor) tak se přemístí a pak se otočí na druhou stranu

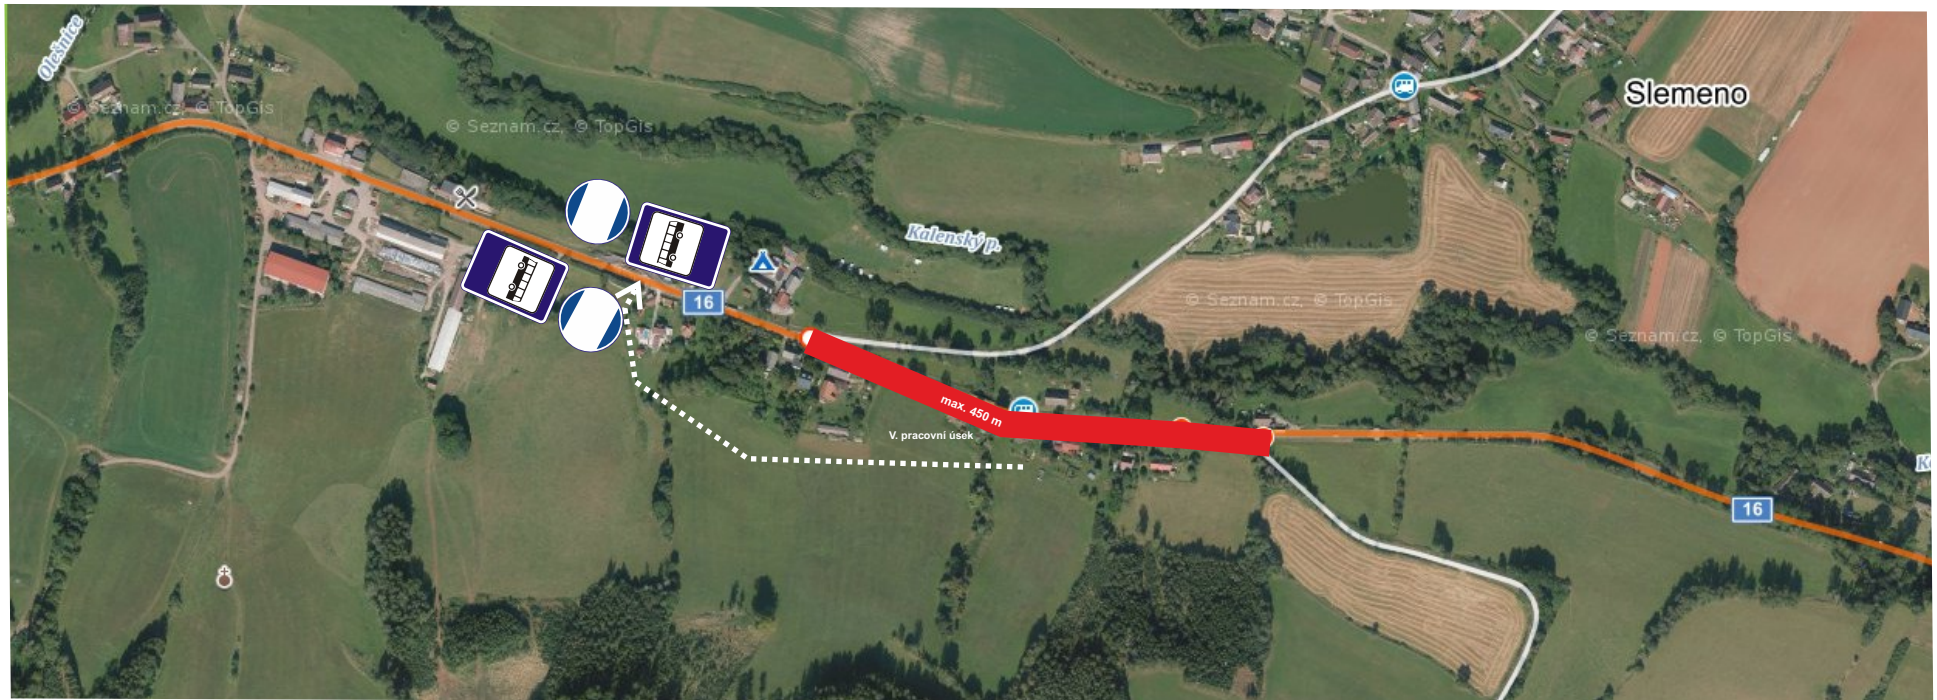


Schéma určené pro řízení dopravy řádně proškolenými pracovníky stavby:

PO - NE od 06:00 d18:00 hod


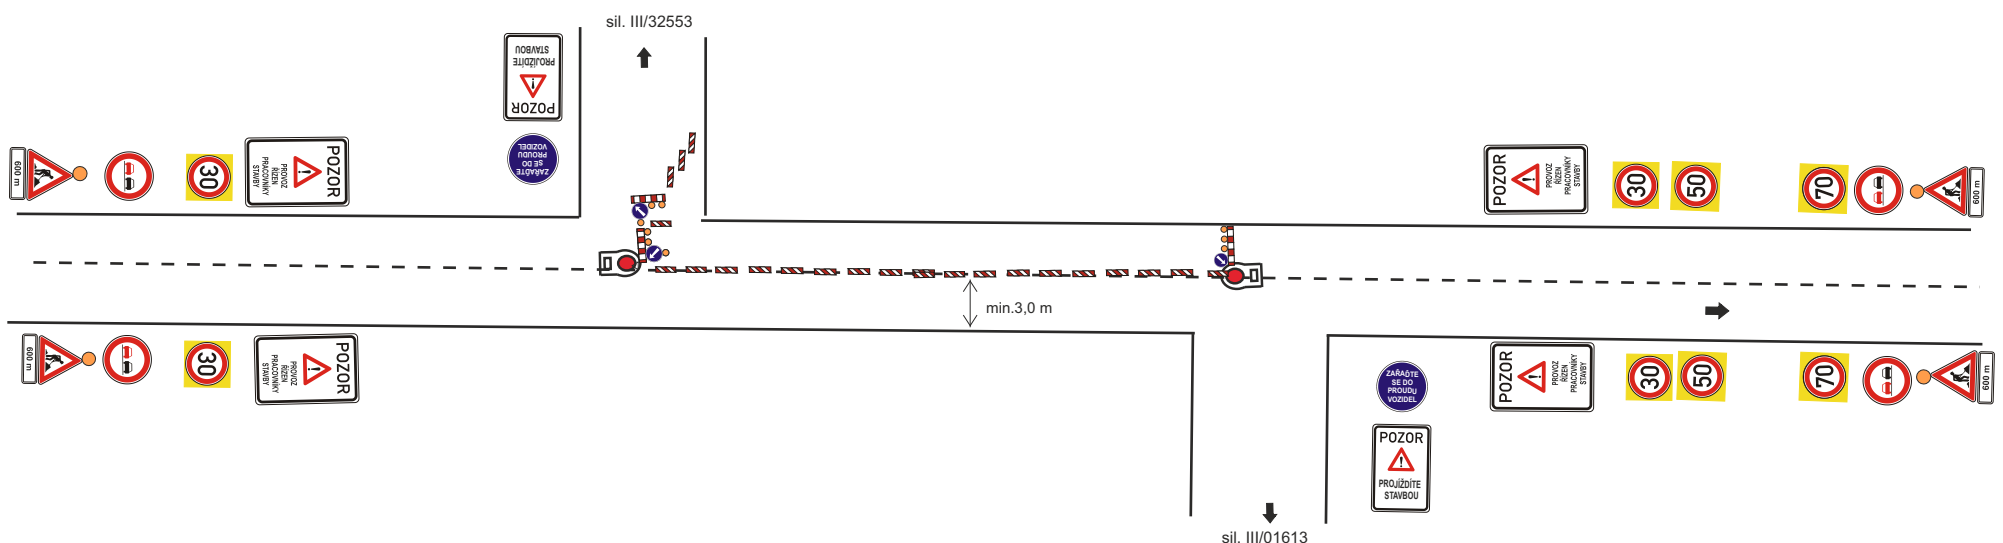


Schéma určené pro řízení dopravy pomocí SSZ :

PO - NE od 18:00 do 06:00 hod

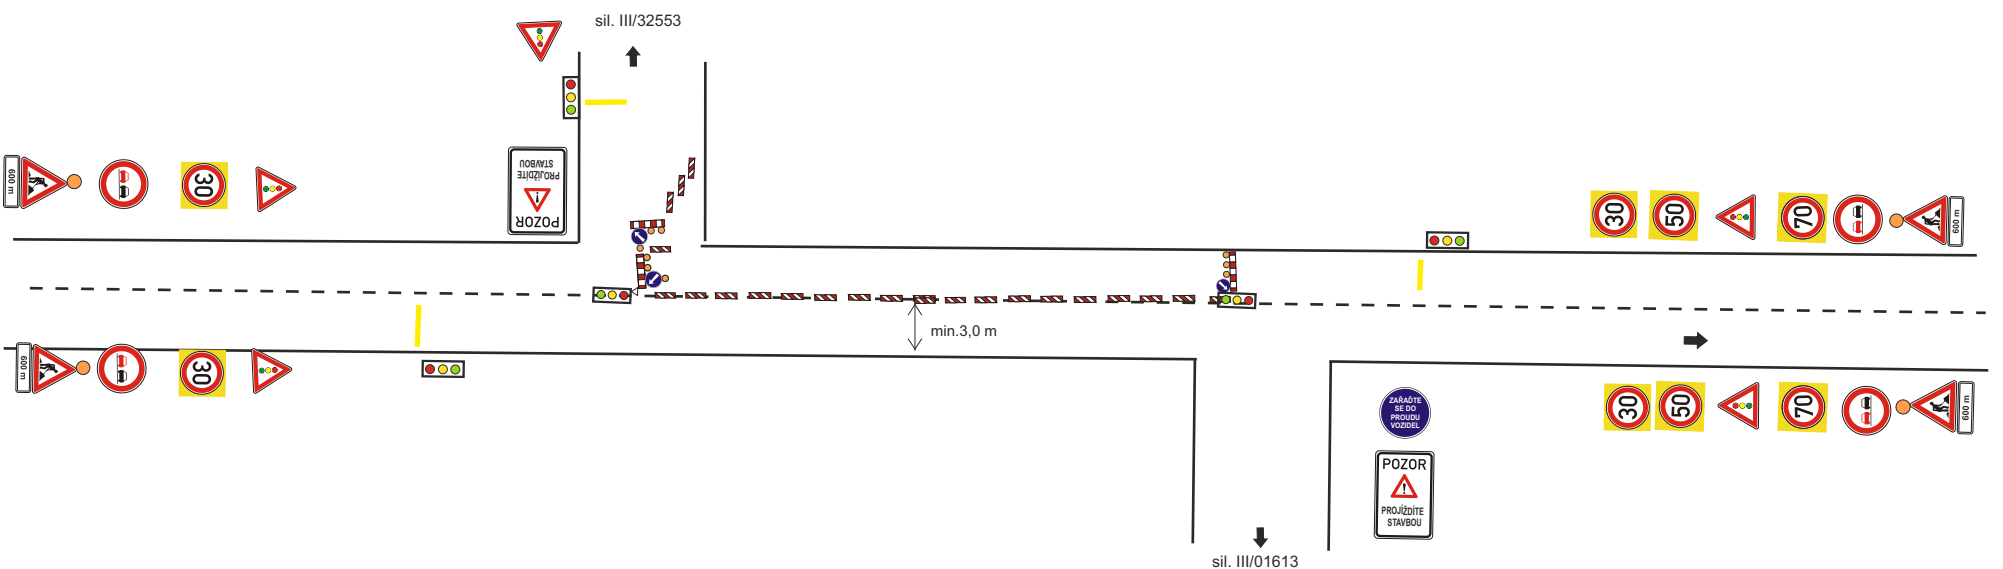


DZ bude zrcadlově přemístěno dle postupu prací na druhou polovinu komunikace.

Dopravní opatření při akci :I/16 hranice Libereckého kraje - Vestřev , oprava silnice



III. ETAPA - 1.7. - 15.8.2023 (3. a 6. pracovní úsek) a propustek 16-407P - 1.7.- 31.7.2023

Řešení křižovatek : I/16 s komunikací 3. třídy (tzn. III/2932, III/2952, III/32553 a III/01613) bude vždy provoz řízen třicestným semaforem

uzavřený úsek (dva úseky pojedou najednou a k tomu bude pracovní místo na propustky))

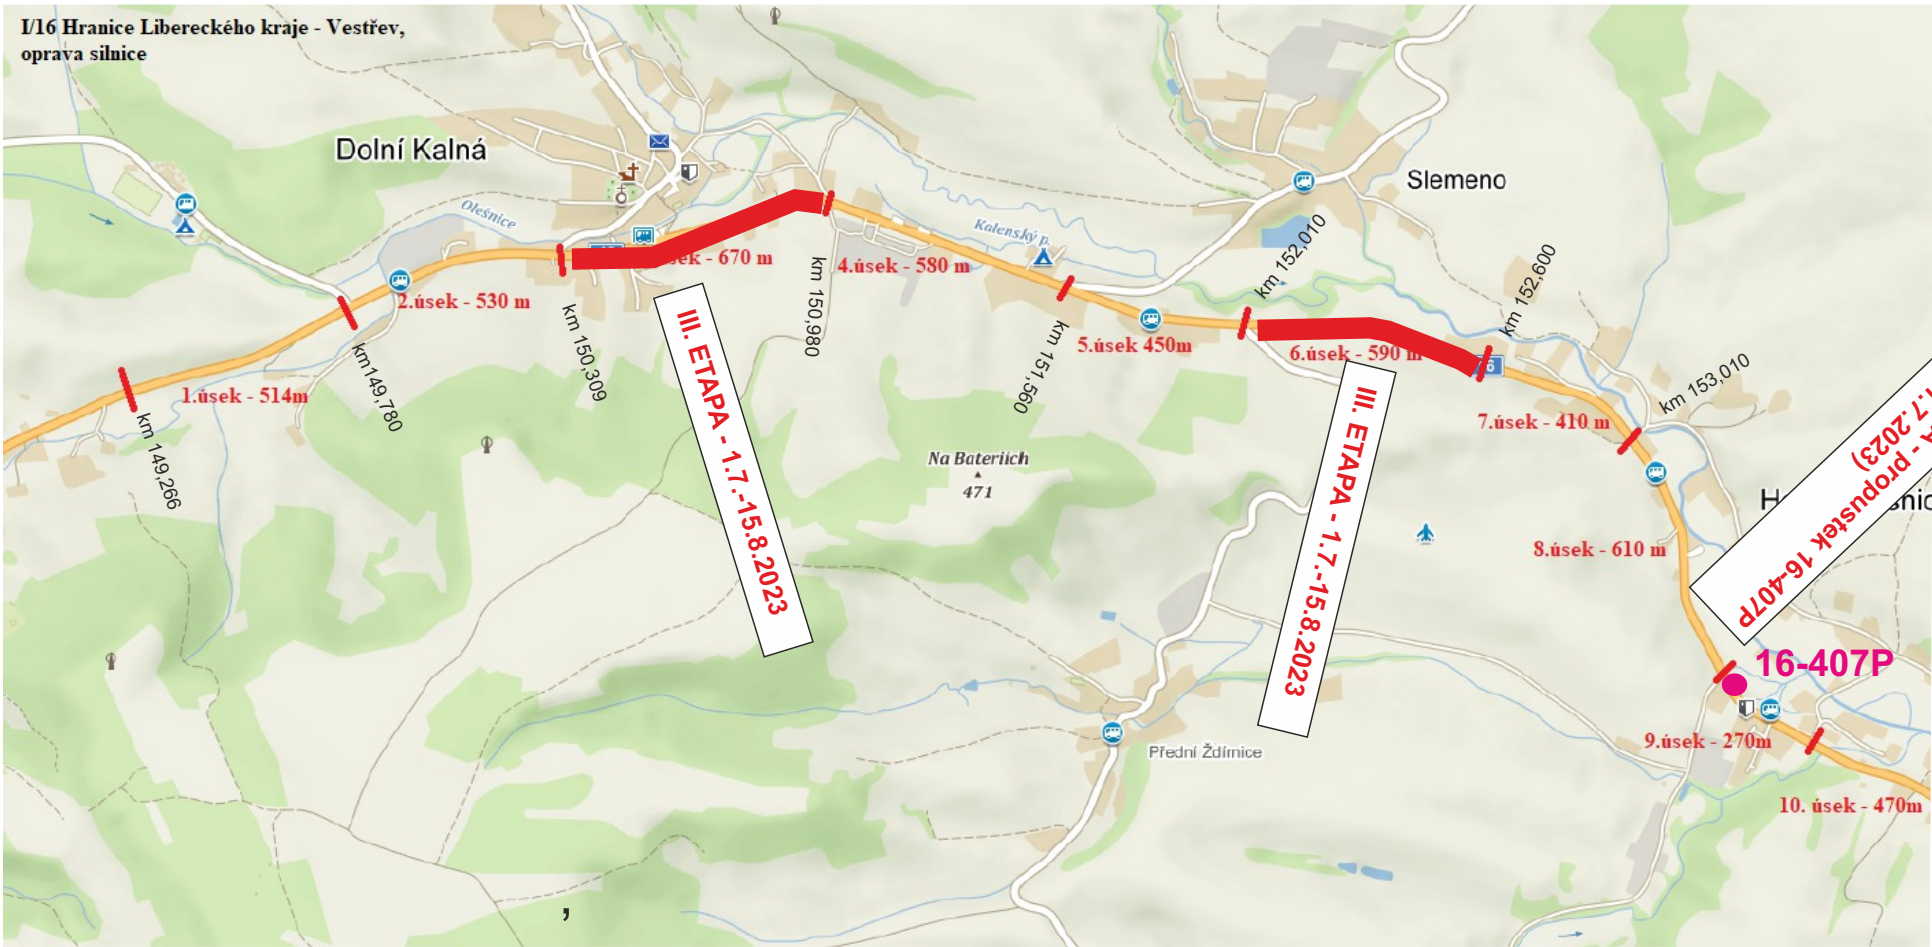

Vzorové dopravní opatření bude užito pouze pro propustky.
V případě dopravních komplikací bude provoz řízen kyvadlově pomocí SSZ.
pracovní úsek - (zábor do 50m)

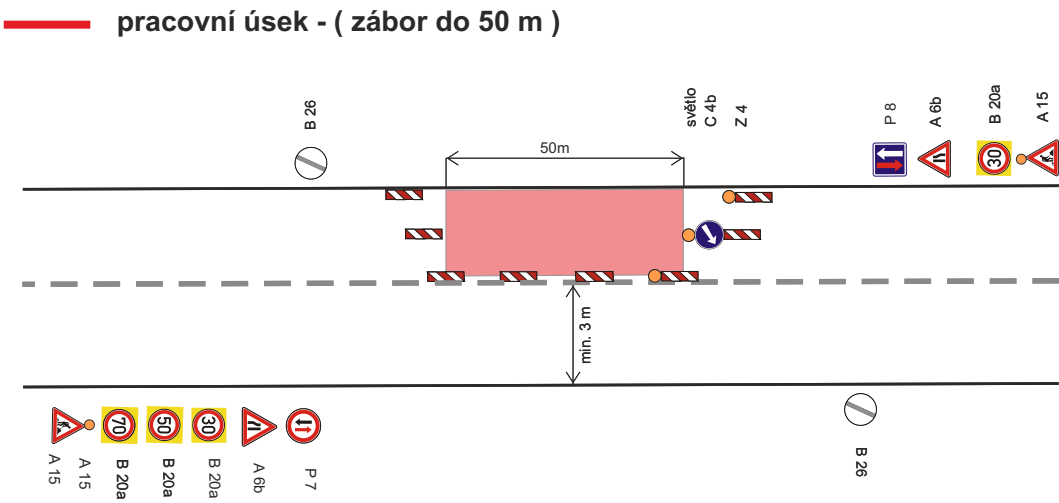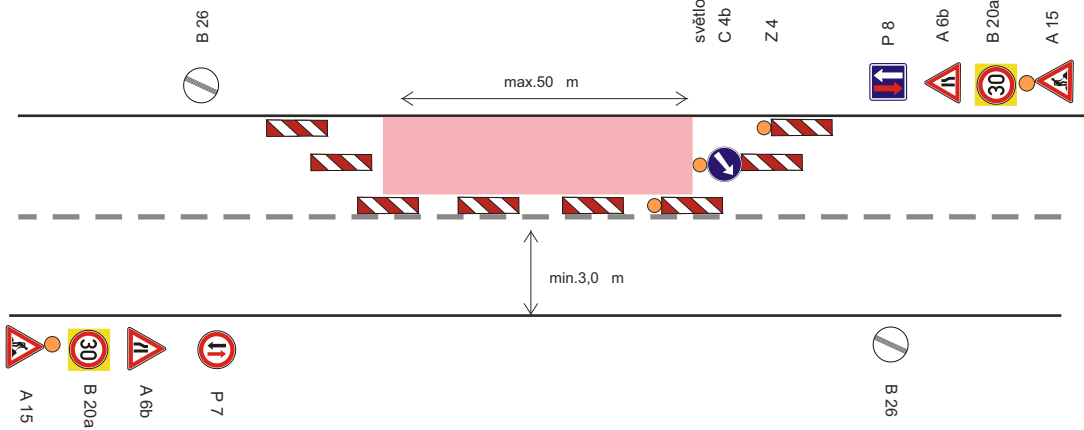

MIMO OBEC

V OBCI

DZ bude zrcadlově přemístěno dle postupu prací na druhou polovinu komunikace.

Investor:		 ŘSD ČR REDITELSTVÍ SILNIC A DÁLNIC ČR	
Objednatel:			
Kreslil:	PhDr. Denisa Pešková / tel.: 605 320 200 / e-mail:dzdh@seznam.cz		
Zodp. projektant:	PhDr. Denisa Pešková / tel.: 605 320 200 / e-mail:dzdh@seznam.cz		
Kontroloval:	Bc.Jan Pazdziora / tel.: 605 477 445 / e-mail: dzdh@seznam.cz		
Kraj: Královéhradecký		Okres: Trutnov	Obec:
Akce: I/16 hranice Libereckého kraje - Vestřev, oprava silnice DOPRAVNĚ INŽENÝRSKÁ OPATŘENÍ		Dopravní značení DZDH s.r.o.	
		IČ: 17988756	
		Vlčkovická 224/98a,	
		Hradec Králové 500 04	
		datová schránka: 2g3geyi	
DATUM		24.1.2023	
Č.ZAKÁZKY		23007	
STUPEŇ PD		DIO	
MĚŘÍTKO		-	
FORMÁT		A3	

Dopravní opatření při akci :I/16 hranice Libereckého kraje - Vestřev , oprava silnice

III. ETAPA - 1.7. - 15.8.2023 (pracovní úsek 3.)

Řešení křižovatek : I/16 s komunikací 3. třídy (tzn. III/2932, III/2952, III/32553 a III/01613) bude vždy provoz řízen třicestným semaforem

 uzavřený úsek (zábor bude cca 670 m dlouhý)  musí zůstat zachován vjezd na autobusovou zastávku

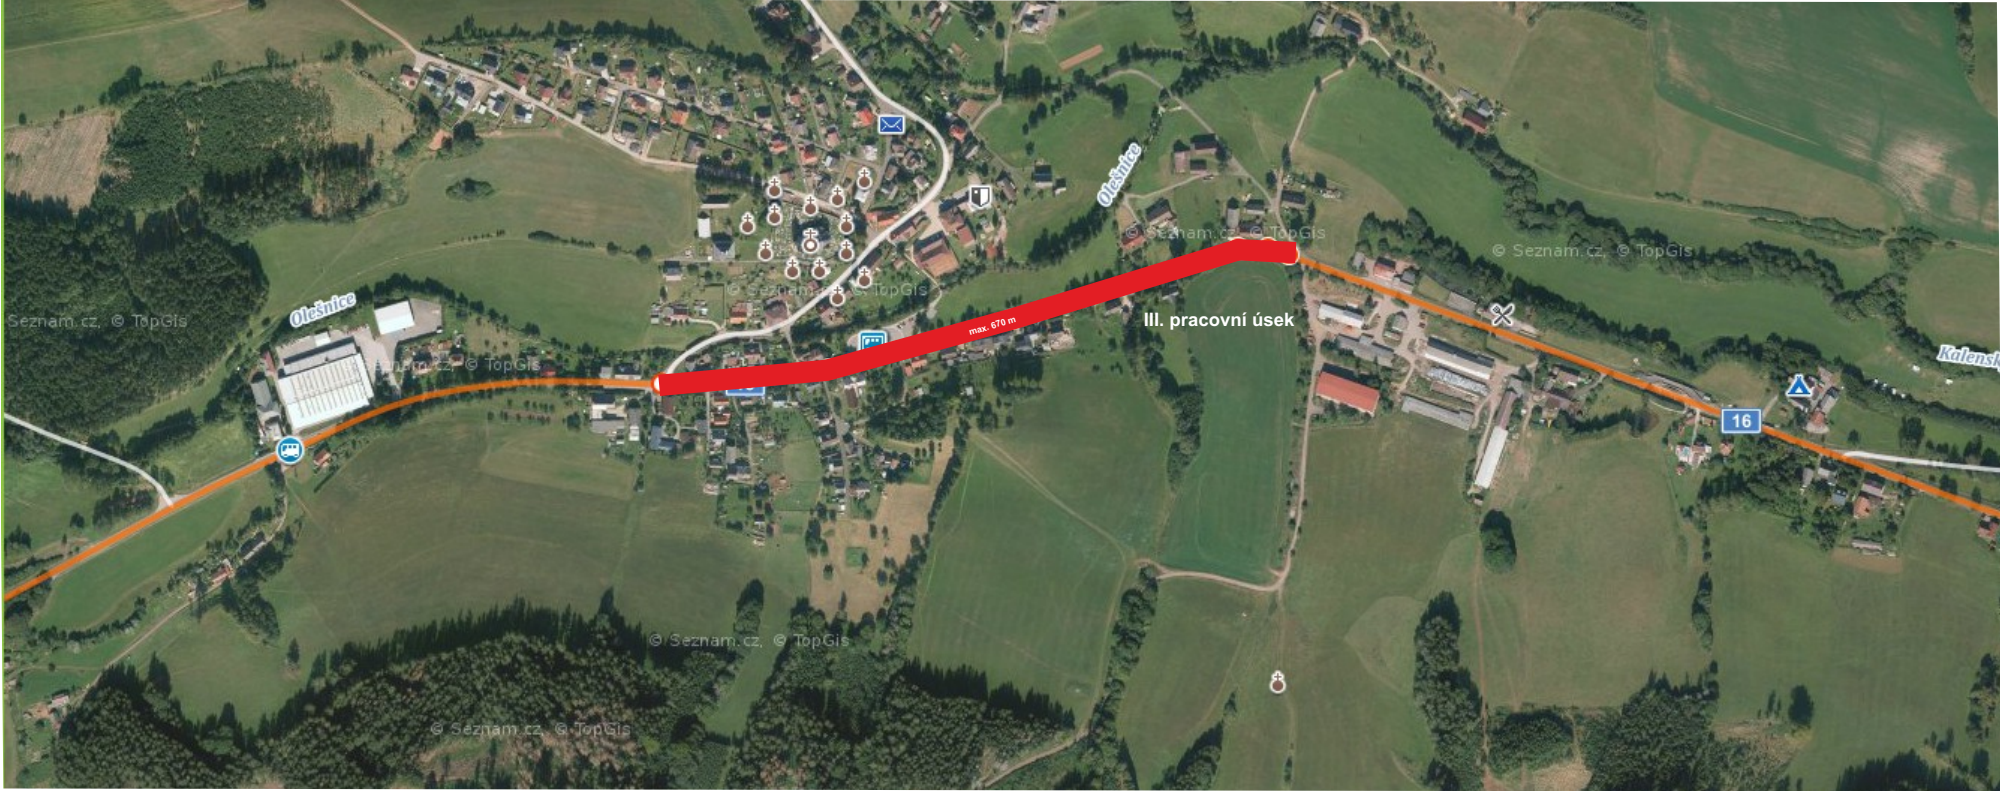


Schéma určené pro řízení dopravy řádně proškolenými pracovníky stavby:

PO - NE od 06:00 d18:00 hod


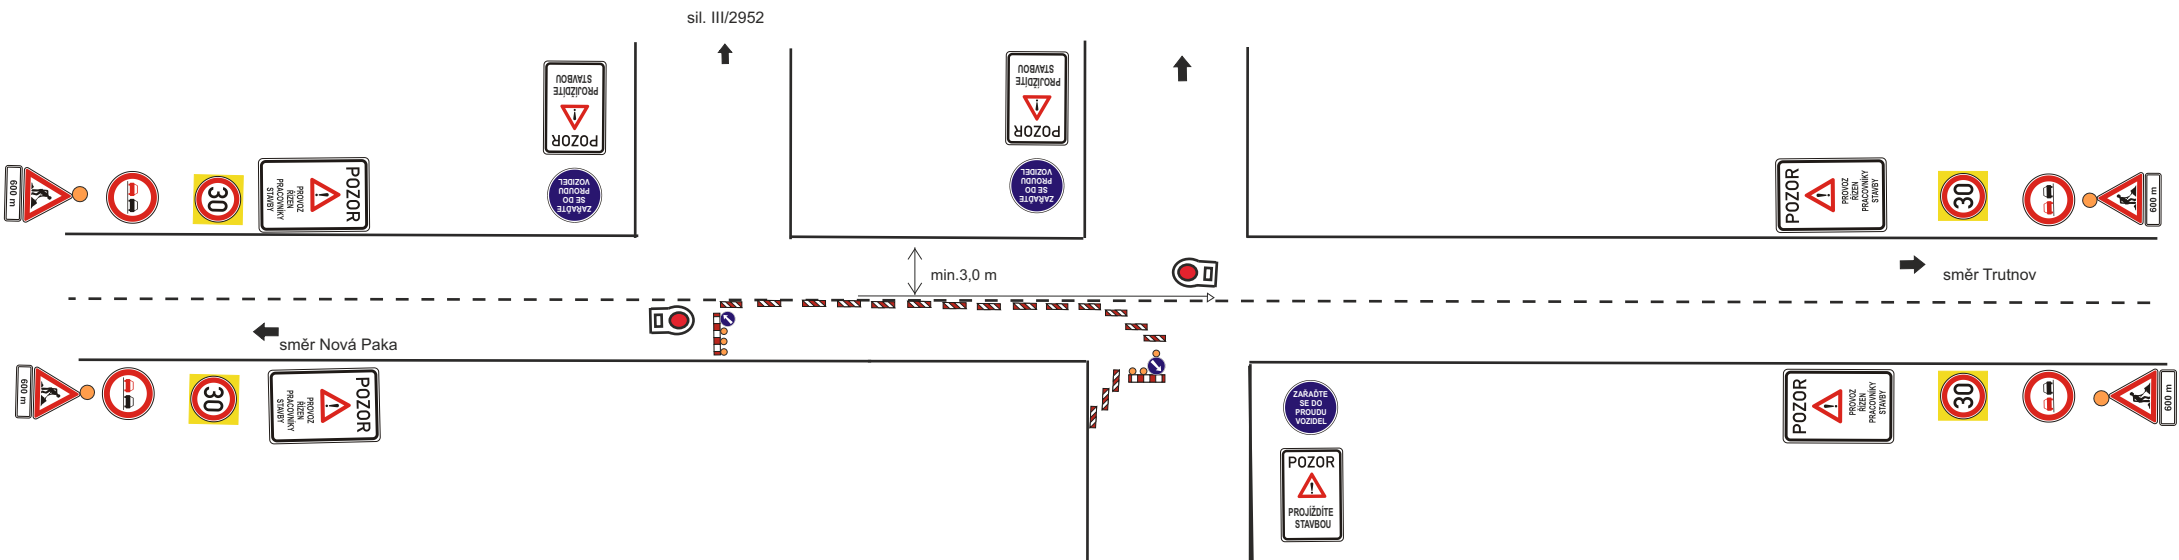


Schéma určené pro řízení dopravy pomocí SSZ :

PO - NE od 18:00 do 06:00 hod

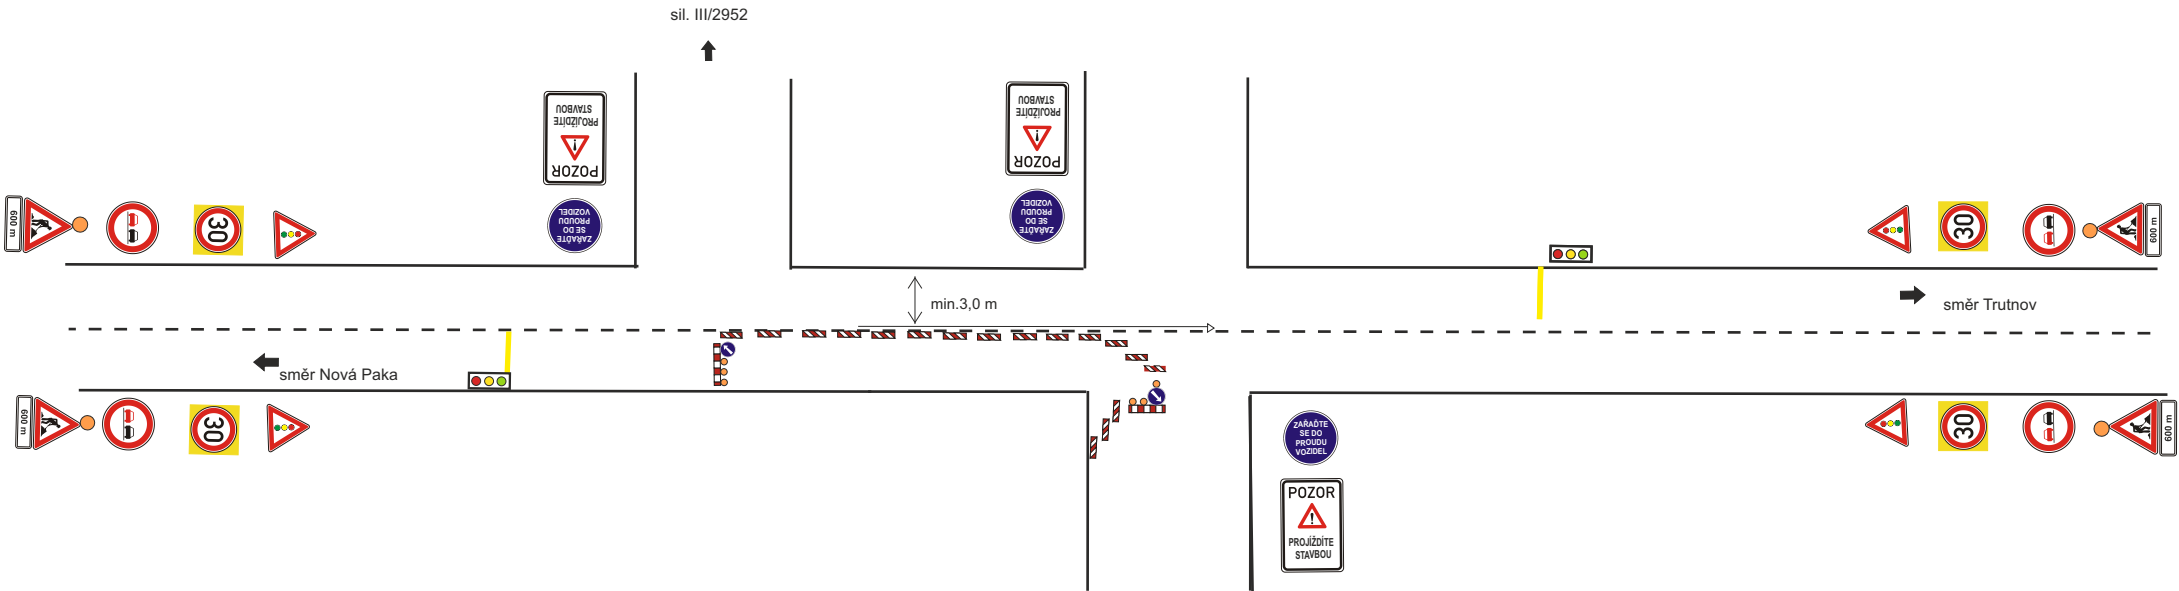

DZ bude zrcadlově přemístěno dle postupu prací na druhou polovinu komunikace.

Dopravní opatření při akci :I/16 hranice Libereckého kraje - Vestřev , oprava silnice

III. ETAPA - 1.7. - 15.8.2023 (pracovní úsek 6.)

Řešení křižovatek : I/16 s komunikací 3. třídy (tzn. III/2932, III/2952, III/32553 a III/01613) bude vždy provoz řízen třicestným semaforem

— uzavřený úsek (zábor bude cca 590 m dlouhý)



Schéma určené pro řízení dopravy řádně proškolenými pracovníky stavby:

PO - NE od 06:00 d18:00 hod


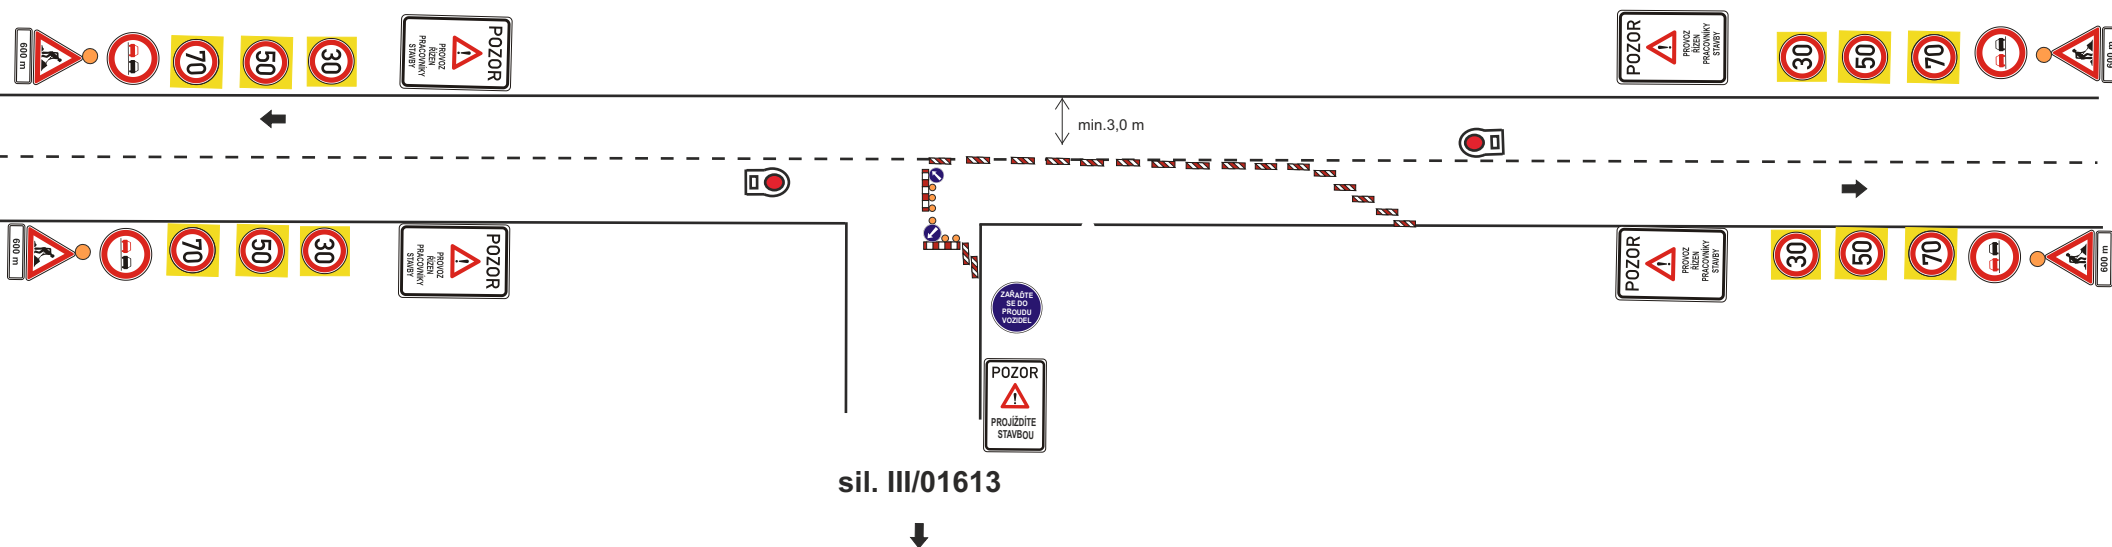


Schéma určené pro řízení dopravy pomocí SSZ :

PO - NE od 18:00 do 06:00 hod

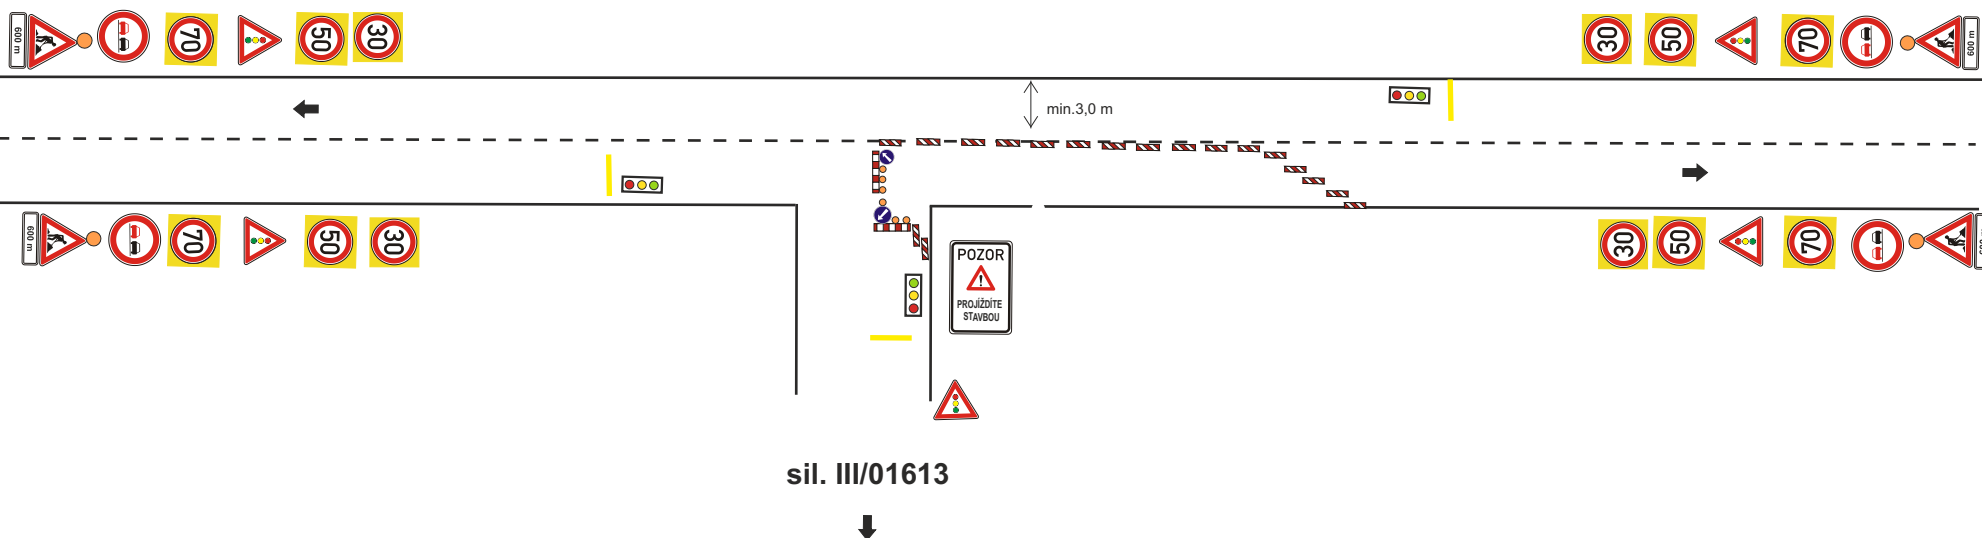


DZ bude zrcadlově přemístěno dle postupu prací na druhou polovinu komunikace.

Dopravní opatření při akci :I/16 hranice Libereckého kraje - Vestřev , oprava silnice



IV.ETAPA - 16.8. - 30.9.2023 (4.a 8. pracovní úsek) a propustek 16-411P - 1.8.-31.8.2023, 16-416P -1.9.-30.9.2023

Řešení křižovatek : I/16 s komunikací 3. třídy (tzn. III/2932, III/2952, III/32553 a III/01613) bude vždy provoz řízen třicestným semaforem

— uzavřený úsek (dva úseky pojedou najednou a k tomu bude pracovní místo na propustky))

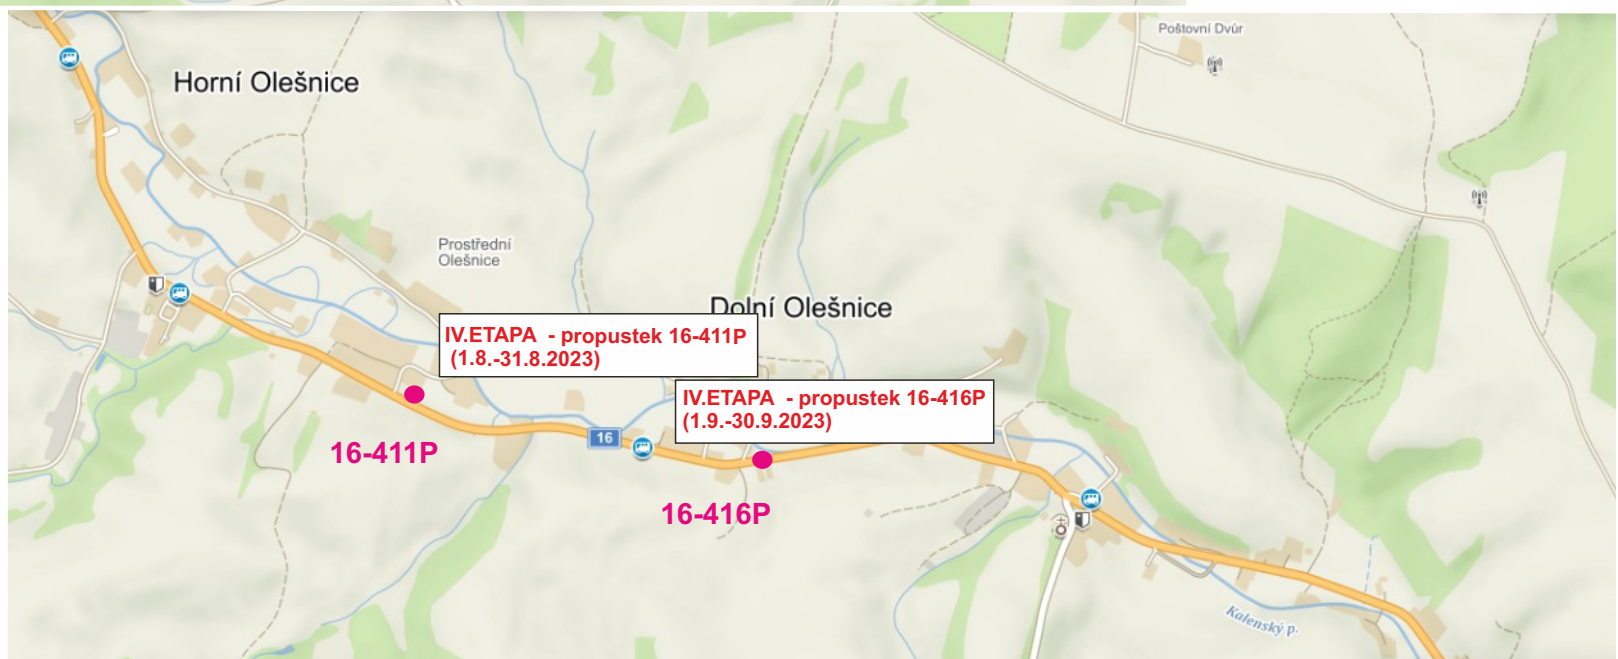

Vzorové dopravní opatření bude užito pouze pro propustky.
V případě dopravních komplikací bude provoz řízen kyvadlově pomocí SSZ.
— pracovní úsek - (zábor do 50m)

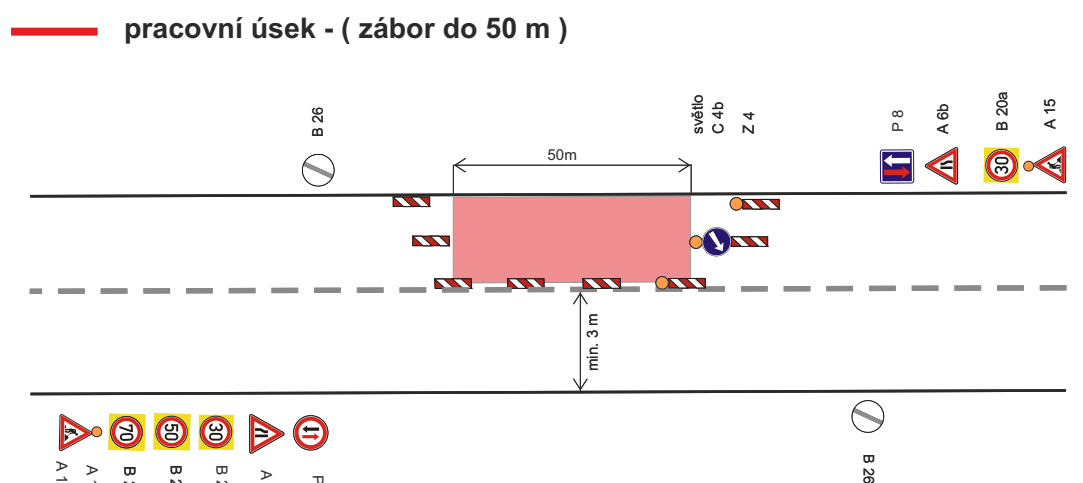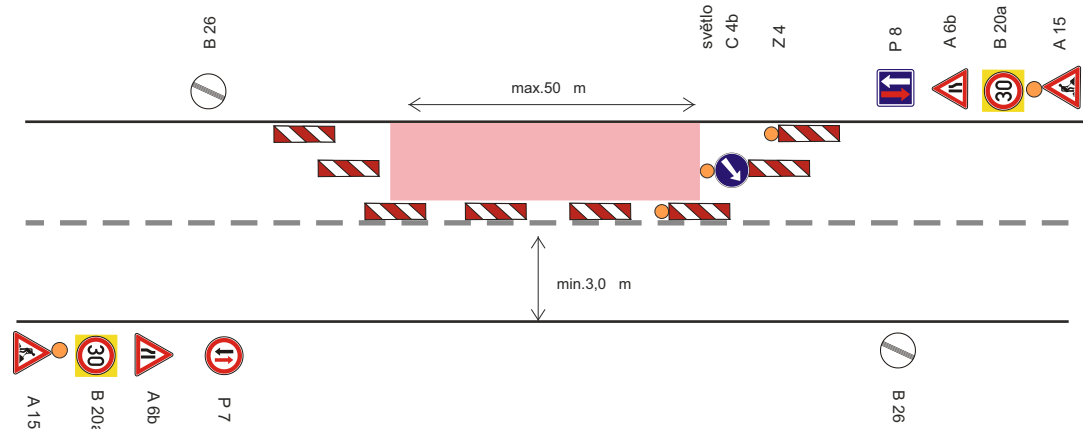

MIMO OBEC

V OBCI

DZ bude zrcadlově přemístěno dle postupu prací na druhou polovinu komunikace.

Dopravní opatření při akci :I/16 hranice Libereckého kraje - Vestřev , oprava silnice

IV.ETAPA - 16.8. - 30.9.2023 (pracovní úsek 4.)

Řešení křižovatek : I/16 s komunikací 3. třídy (tzn. III/2932, III/2952, III/32553 a III/01613) bude vždy provoz řízen třicestným semaforem

— uzavřený úsek (zábor bude cca 580 m dlouhý)



Schéma určené pro řízení dopravy řádně proškolenými pracovníky stavby:

PO - NE od 06:00 d18:00 hod


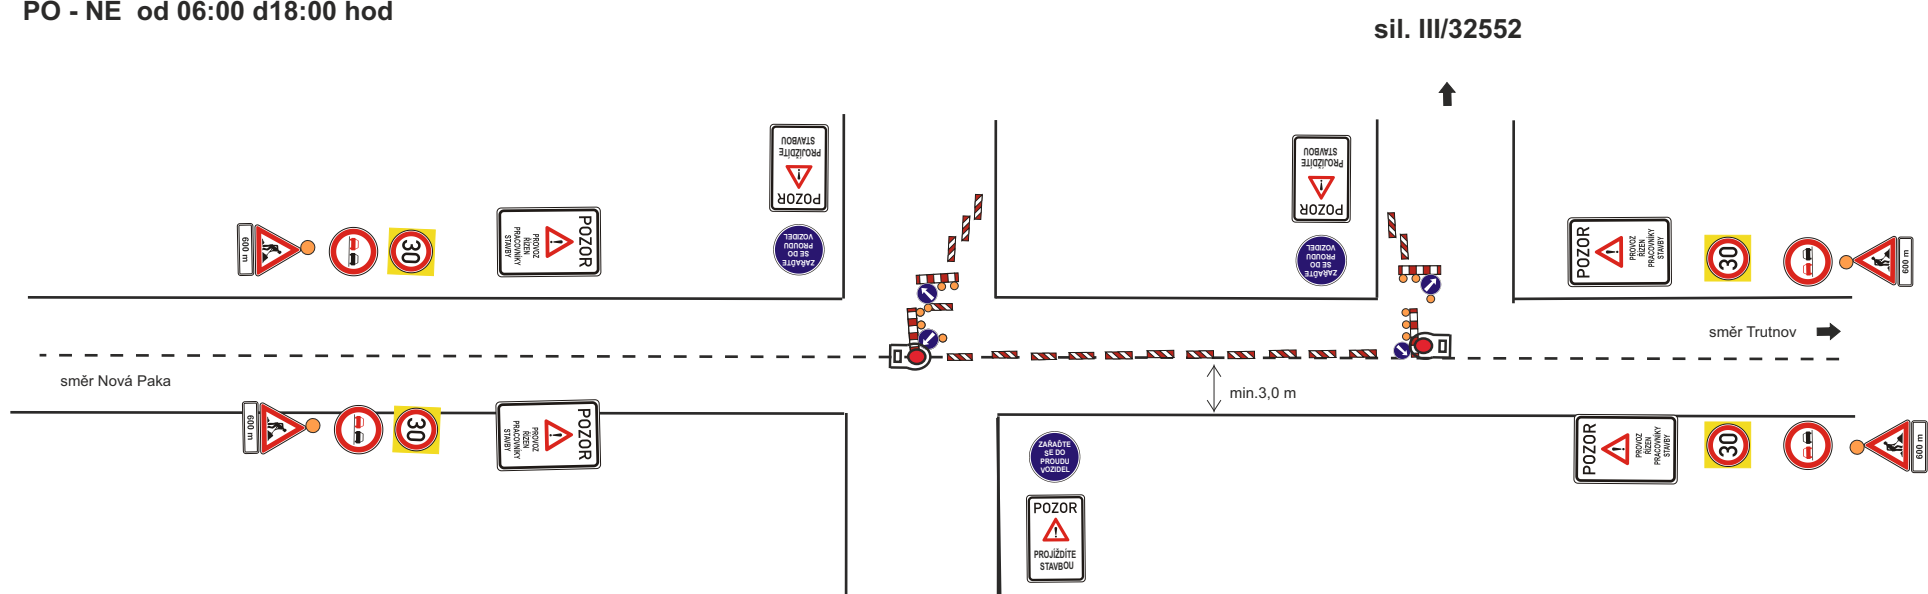


Schéma určené pro řízení dopravy pomocí SSZ :

PO - NE od 18:00 do 06:00 hod

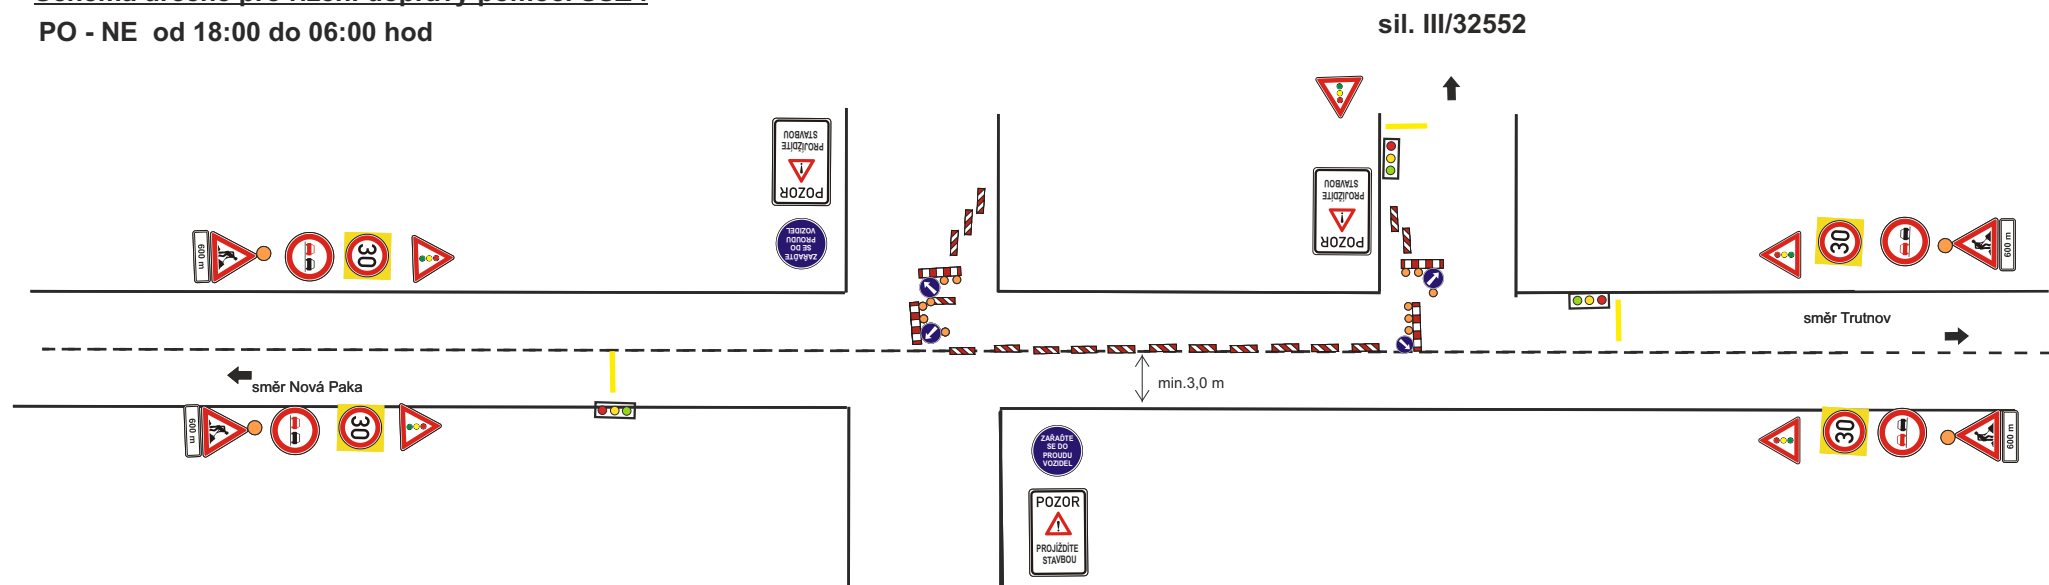

DZ bude zrcadlově přemístěno dle postupu prací na druhou polovinu komunikace.

Dopravní opatření při akci :I/16 hranice Libereckého kraje - Vestřev , oprava silnice

IV.ETAPA - 16.8. - 30.9.2023 (pracovní úsek 8.)

— uzavřený úsek (zábor bude cca 610 m dlouhý)



autobusová zastávka bude přemístěna před č.p. 21 v jednom směru jízdy, pak se otočí na druhou stranu

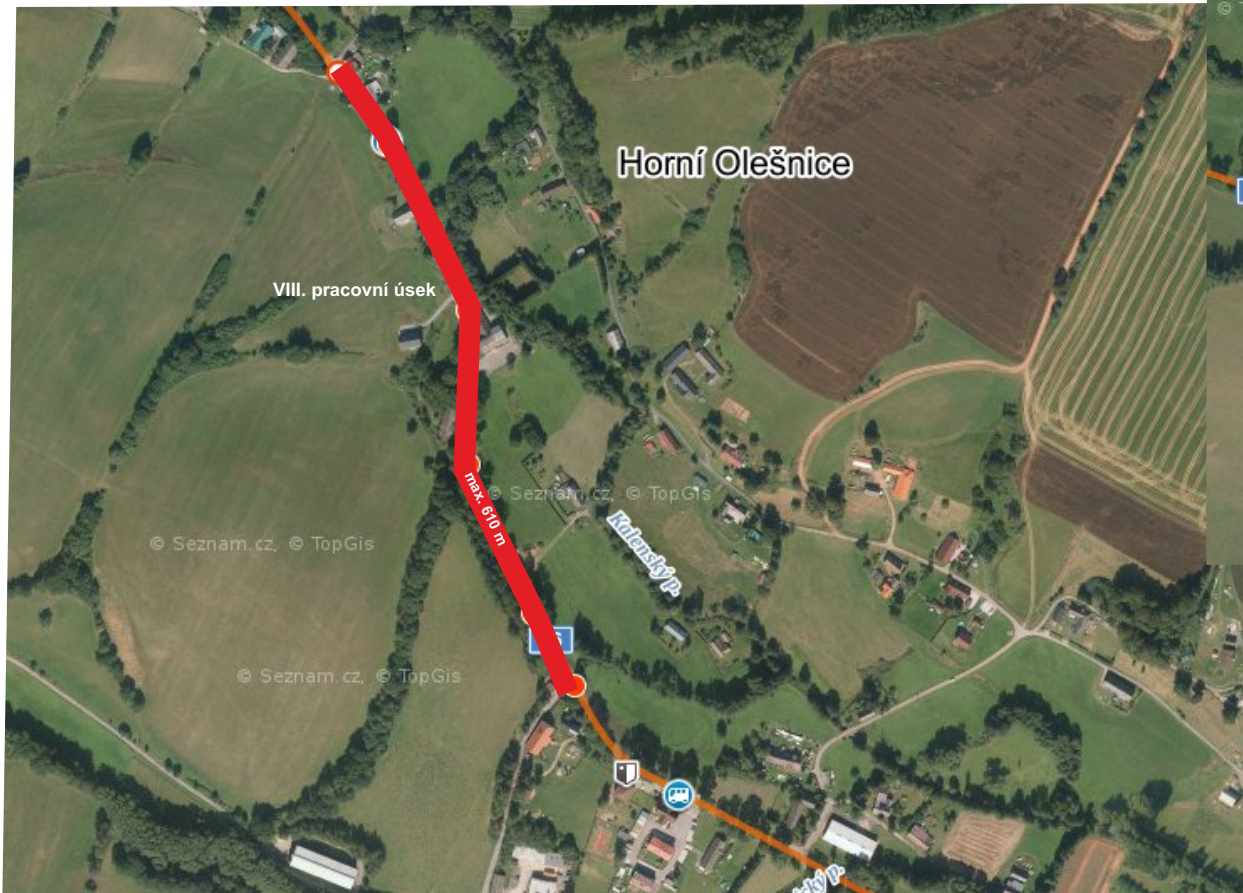


Schéma určené pro řízení dopravy řádně proškolenými pracovníky stavby:

PO - NE od 06:00 d18:00 hod


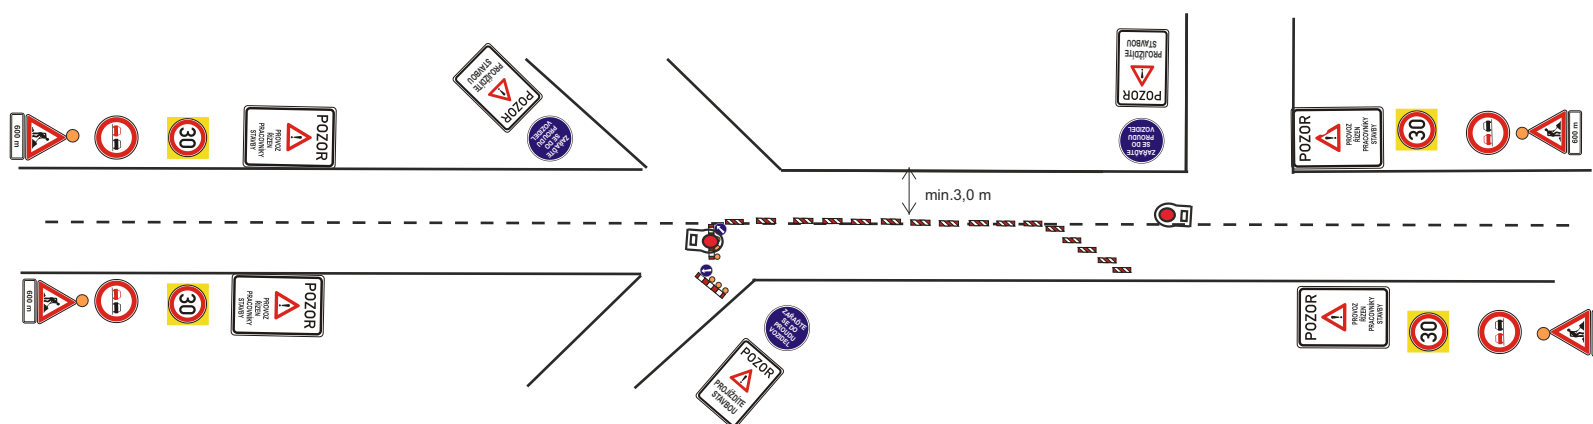


Schéma určené pro řízení dopravy pomocí SSZ :

PO - NE od 18:00 do 06:00 hod

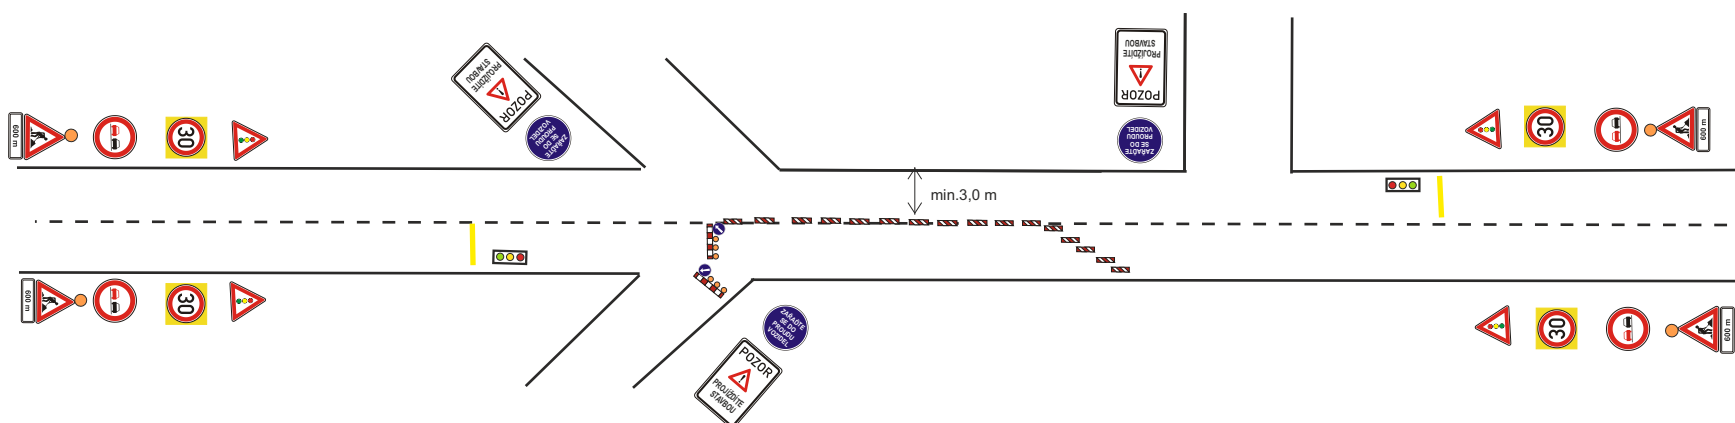

DZ bude zrcadlově přemístěno dle postupu prací na druhou polovinu komunikace.

Dopravní opatření při akci :I/16 hranice Libereckého kraje - Vestřev , oprava silnice

V. ETAPA - 1.10. - 15.11.2023 (7. a 9. pracovní úsek) a propustek 16-418P - 1.10.-31.10.2023


Řešení křižovatek : I/16 s komunikací 3. třídy (tzn. III/2932, III/2952, III/32553 a III/01613) bude vždy provoz řízen třicestným semaforem

uzavřený úsek (dva úseky pojedou najednou a k tomu bude pracovní místo na propustky))




Vzorové dopravní opatření bude užito pouze pro propustky.
V případě dopravních komplikací bude provoz řízen kyvadlově pomocí SSZ.

pracovní úsek - (zábor do 50m)

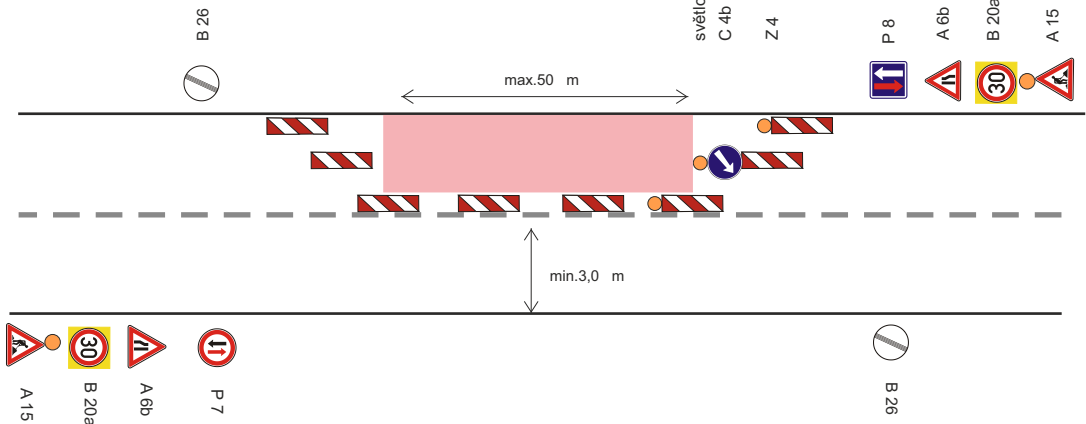

pracovní úsek - (zábor do 50 m)

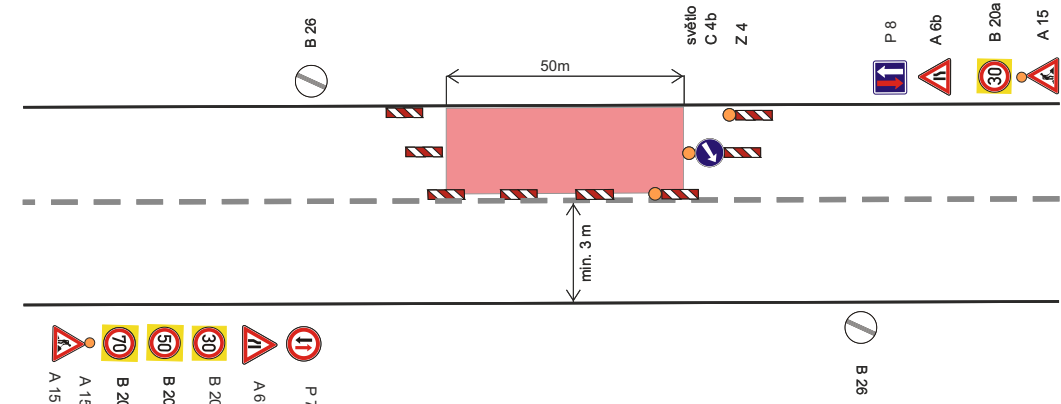

MIMO OBEC


V OBCI

DZ bude zrcadlově přemístěno dle postupu prací na druhou polovinu komunikace.


V. ETAPA - 1.10. - 15.11.2023 (pracovní úsek 7.)



PO - NE od 06:00 d18:00 hod

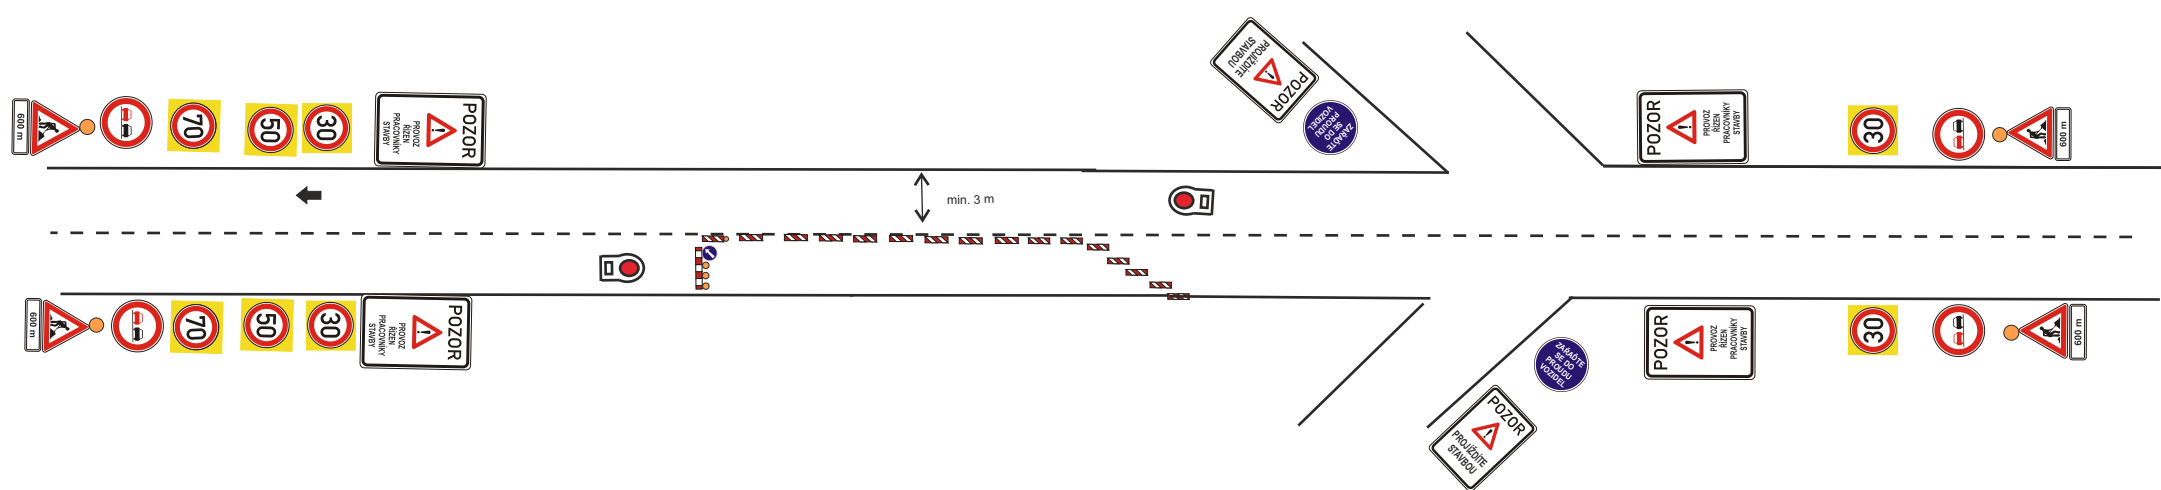

PO - NE od 18:00 do 06:00 hod

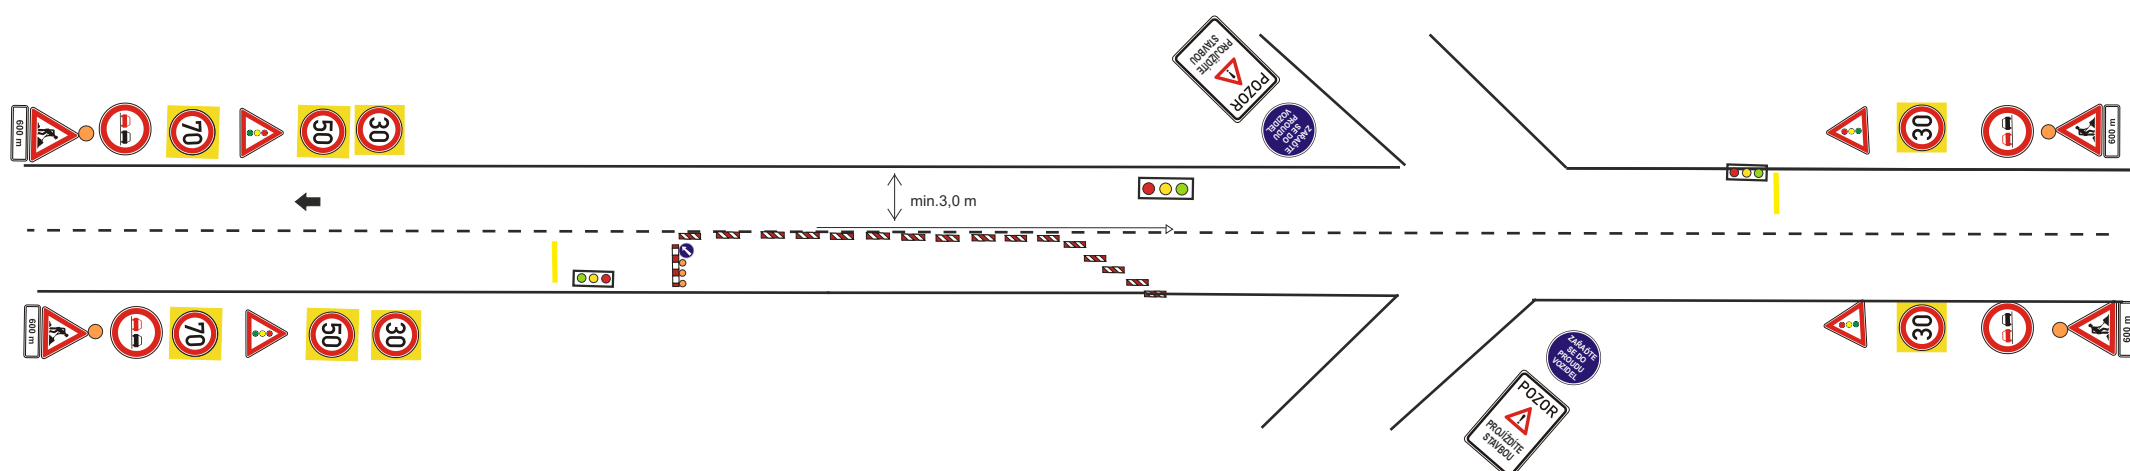

DZ bude zrcadlově přemístěno dle postupu prací na druhou polovinu komunikace.

Dopravní opatření při akci :I/16 hranice Libereckého kraje - Vestřev , oprava silnice

V. ETAPA - 1.10. - 15.11.2023 (pracovní úsek 9.)

uzavřený úsek (zábor bude cca 270 m dlouhý)

stávající autobusová zastávka bude přemístěna v jednom směru jízdy (tam kde je zábor) tak se přemístí a pak se otočí na druhou stranu

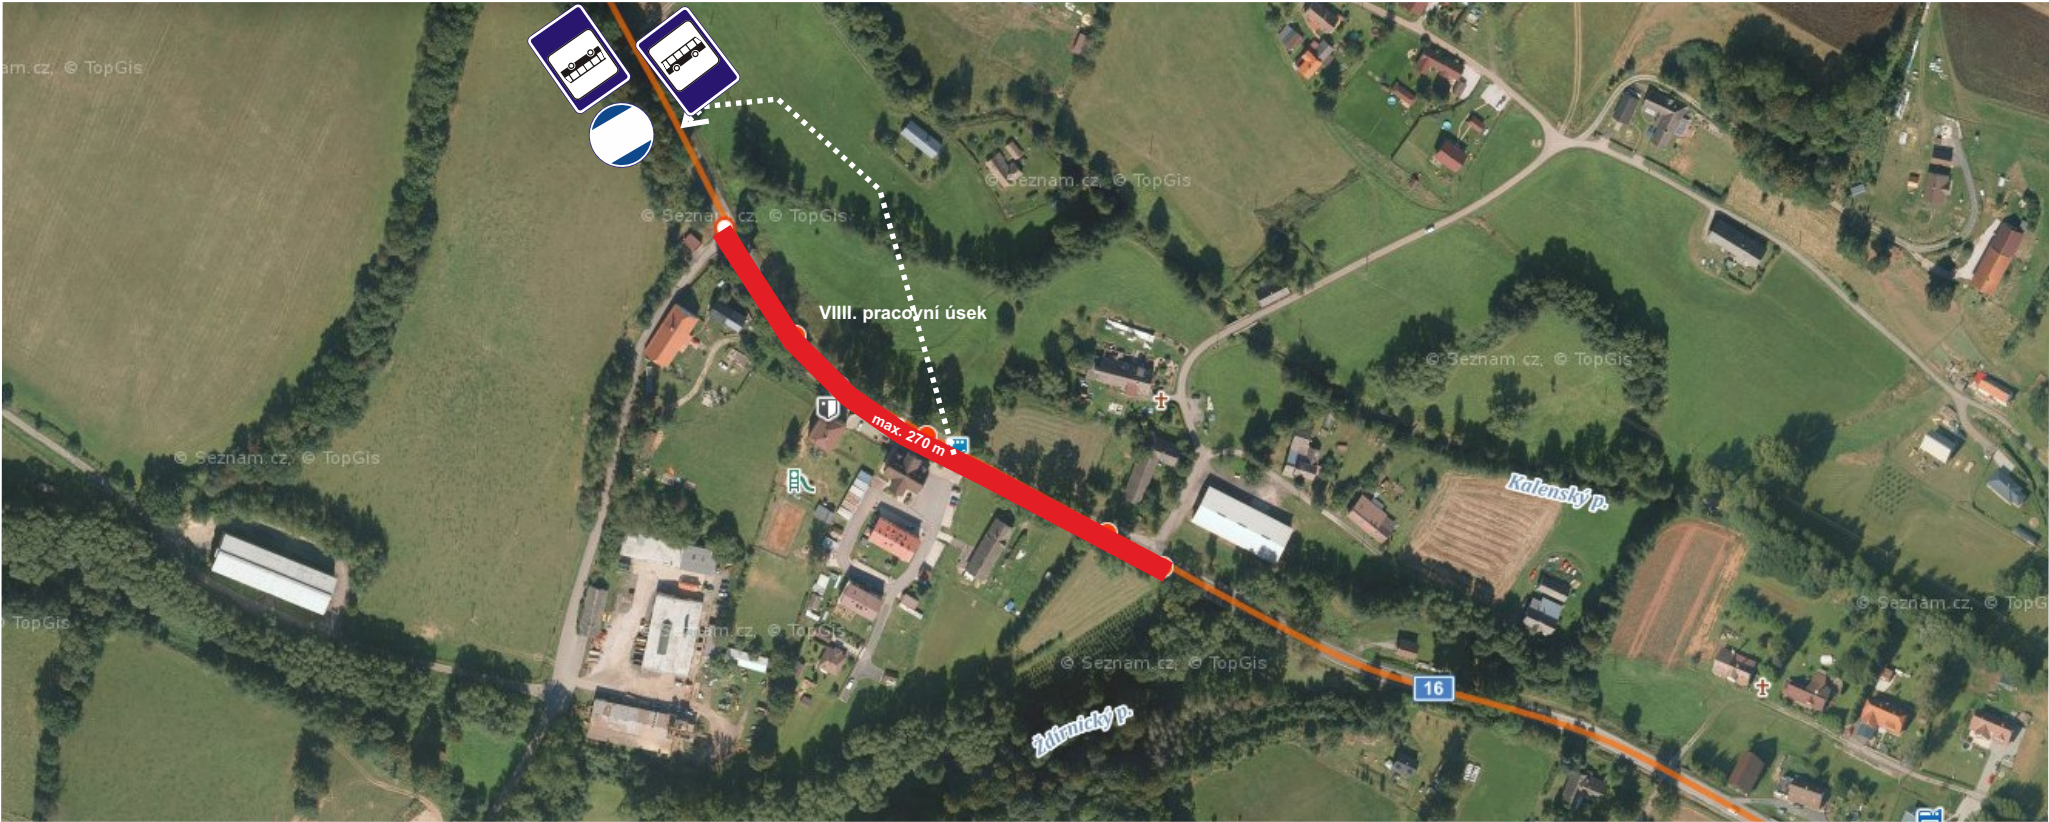


Schéma určené pro řízení dopravy řádně proškolenými pracovníky stavby:
PO - NE od 06:00 d18:00 hod


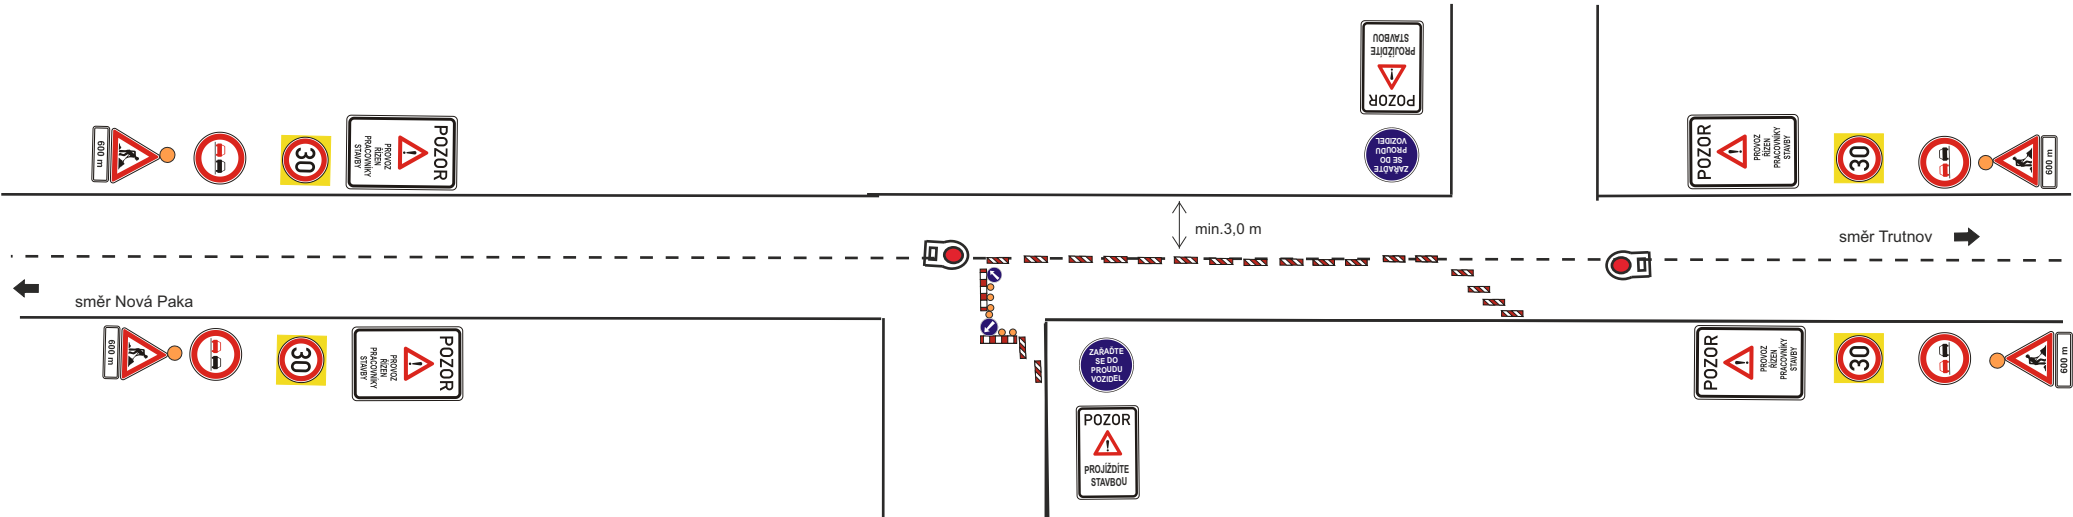


Schéma určené pro řízení dopravy pomocí SSZ :
PO - NE od 18:00 do 06:00 hod

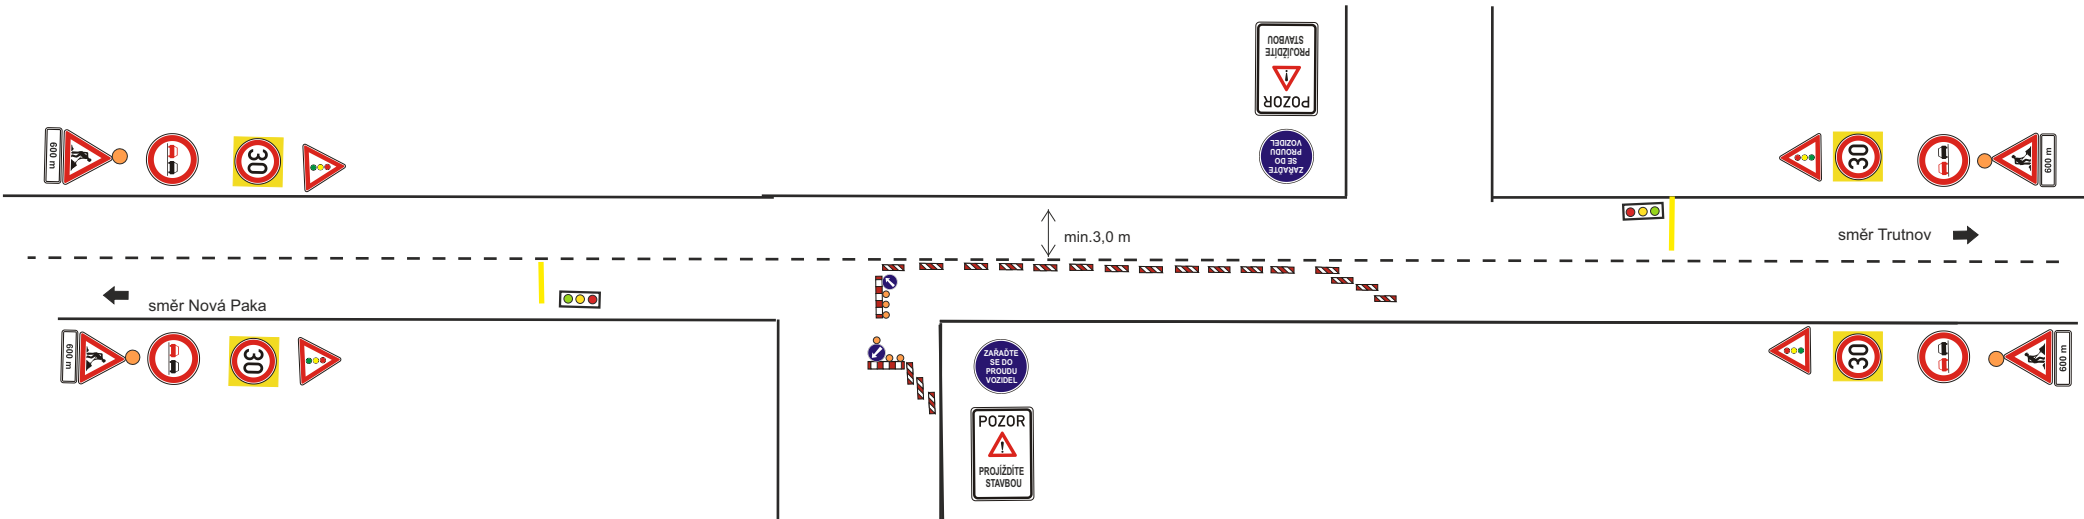

DZ bude zrcadlově přemístěno dle postupu prací na druhou polovinu komunikace.