


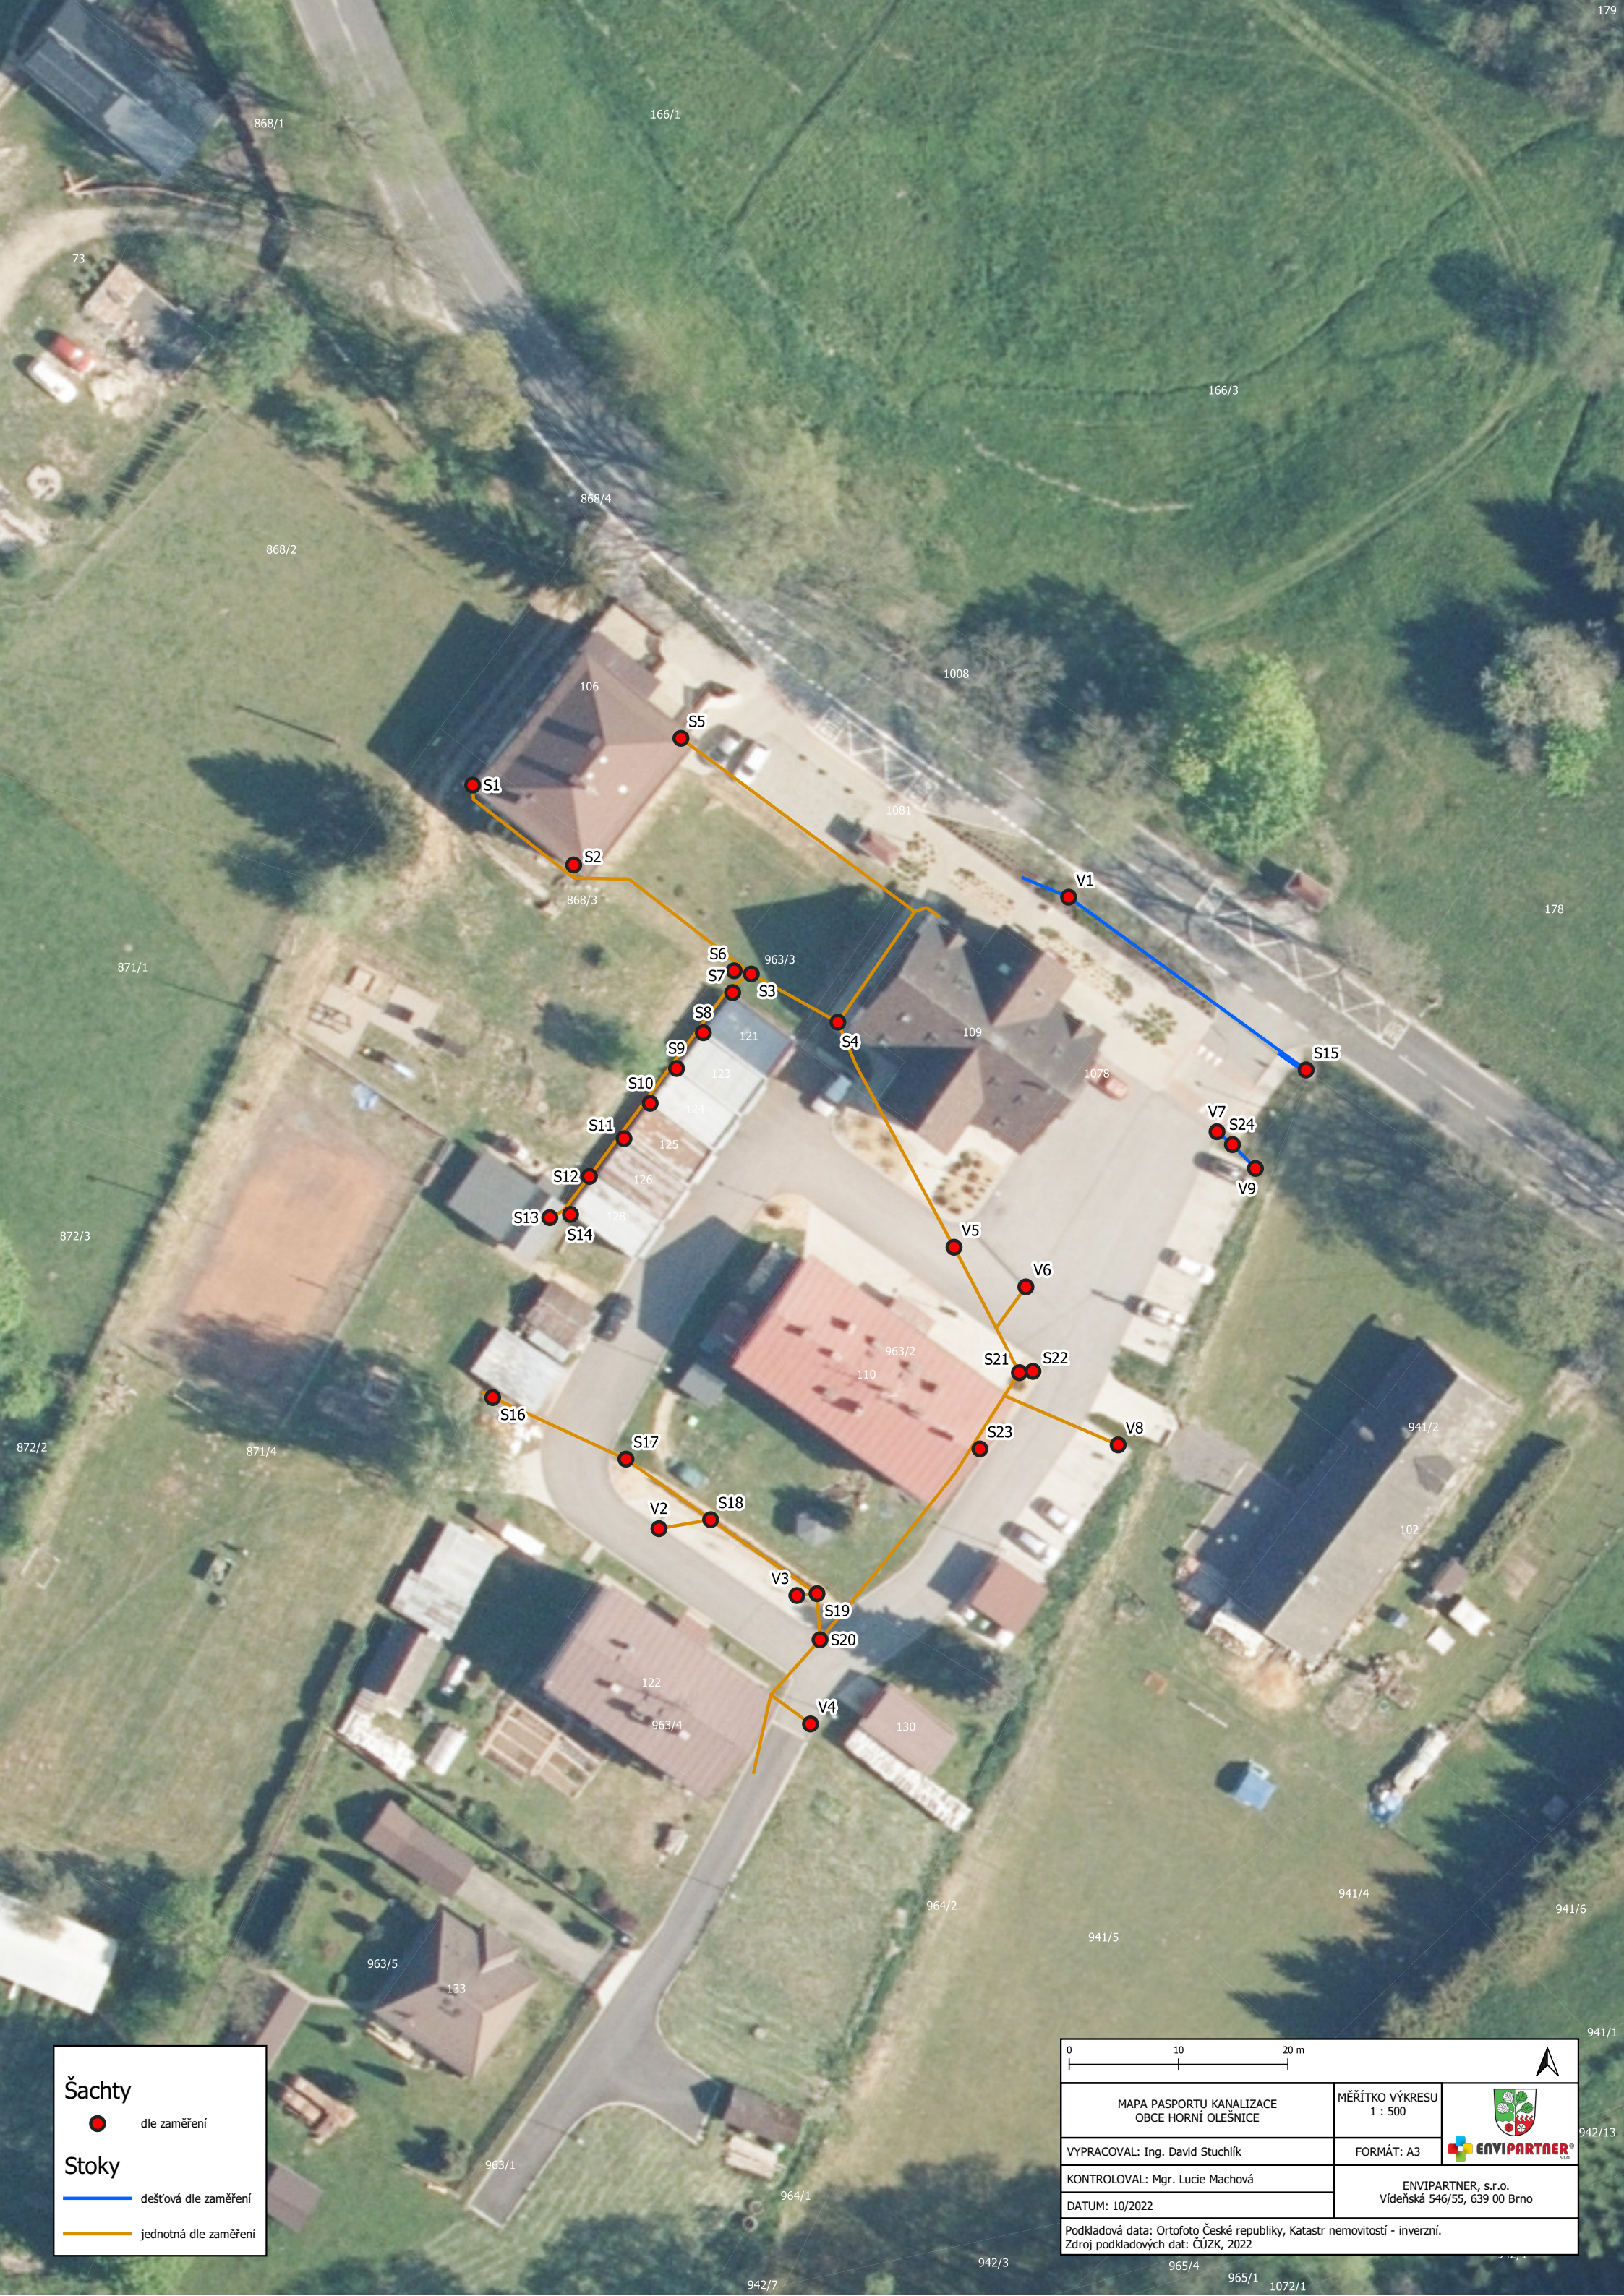

Šachty

● dle zaměření

Stoky

— dešťová dle zaměření

— jednotná dle zaměření

01020 m		
MAPA PASPORTU KANALIZACE OBCE HORNÍ OLEŠNICE		
VYPRACOVAL: Ing. David Stuchlík	FORMÁT: A3	
KONTRLOVAL: Mgr. Lucie Machová	ENVIPARTNER, s.r.o. Videňská 546/55, 639 00 Brno	
DATUM: 10/2022		
Podkladová data: Ortofoto České republiky, Katastr nemovitostí - inverzní. Zdroj podkladových dat: ČÚZK, 2022		