


MĚŘÍTKO 1 : 500 / 100
S-JTSK / BALtpv

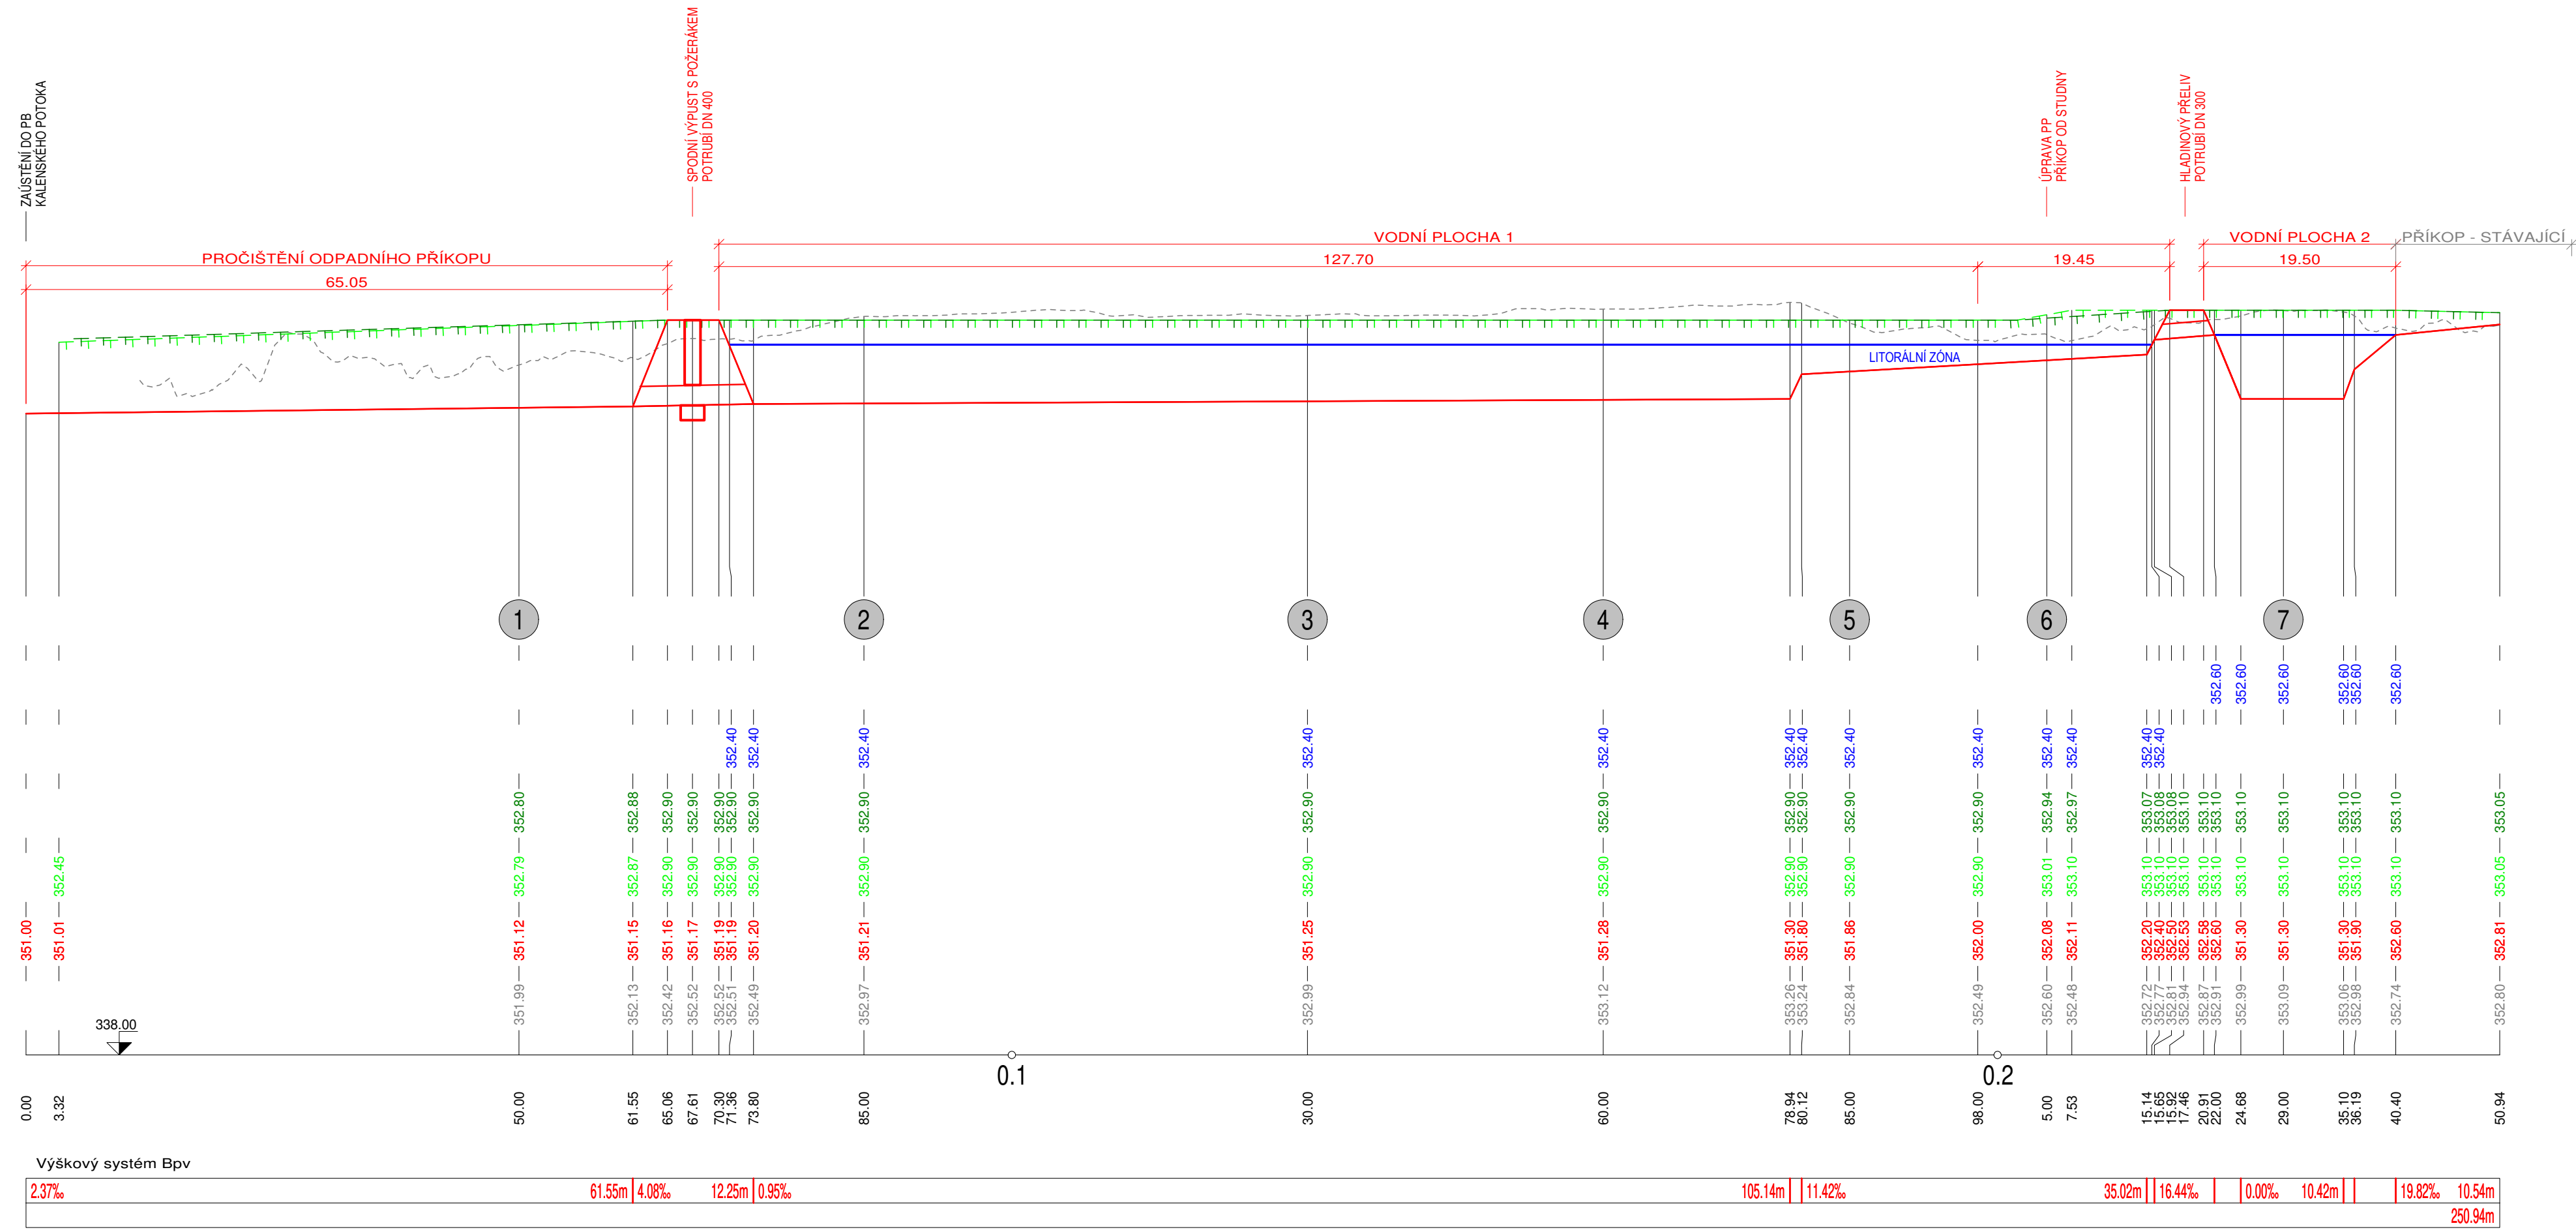

ČÍSLO PF

VODNÍ HLADINA - VP 2 - 352,60 m n.m.

VODNÍ HLADINA - VP 1 - 352,40 m n.m.

LEVÝ BŘEH - NOVÝ STAV

PRAVÝ BŘEH - NOVÝ STAV

NIVELETA DNA - NOVÝ STAV

TERÉN V OSE ŘEZU - SOUČASNÝ STAV

SROVNÁVACÍ ROVINA

STANIČENÍ V KM

STANIČENÍ V M

SPÁD NA DÉLKU [m]

CELKOVÁ DÉLKA [m]

Výškový systém Bpv	
2.37‰	
61.55m	4.08‰
12.25m	0.95‰
105.14m	11.42‰
35.02m	16.44‰
0.00‰	
10.42m	
19.82‰	10.54m
250.94m	

ZODPOVĚDNÝ PROJEKTANT A AUTORIZACE Ing. Gabriela Miatečková Čížková	VYPRACOVAL Ing. Stanislav Štěníčka	Ing. Stanislav Štěníčka Pod Stávkem 579 517 21 Týniště nad Orlicí IČO: 12949663 T: 739 215 714 E: st.stenicka@gmail.com
MÍSTO Obec Horní Olešnice, okr. Trutnov	KRAJ Královéhradecký	
INVESTOR Svazek obcí Horní Labe, Náměstí 69, 543 71 Hostinné		
NÁZEV AKCE STUDIE PROVEDITELNOSTI RELAXAČNÍHO PARKU V CENTRU OBCE HORNÍ OLEŠNICE		
STUPEŇ PD STUDIE	DATUM 10/2021	
MĚŘÍTKO 1:500/100	FORMÁT 840x294 mm	
Č. ZAKÁZKY 2021-02B	PARÉ	
NÁZEV VÝKRESU Vodní prvky a terénní úpravy Podlétný profil		Č. VÝKRESU V.6.