

Dolní Kainá–Siemeno
hranice katastru




K.Ú. H. OLEŠNICE

MĚŘÍTKO 1:500

K.Ú. PR. OLEŠNICE

K.Ú. DOL. OLEŠNICE

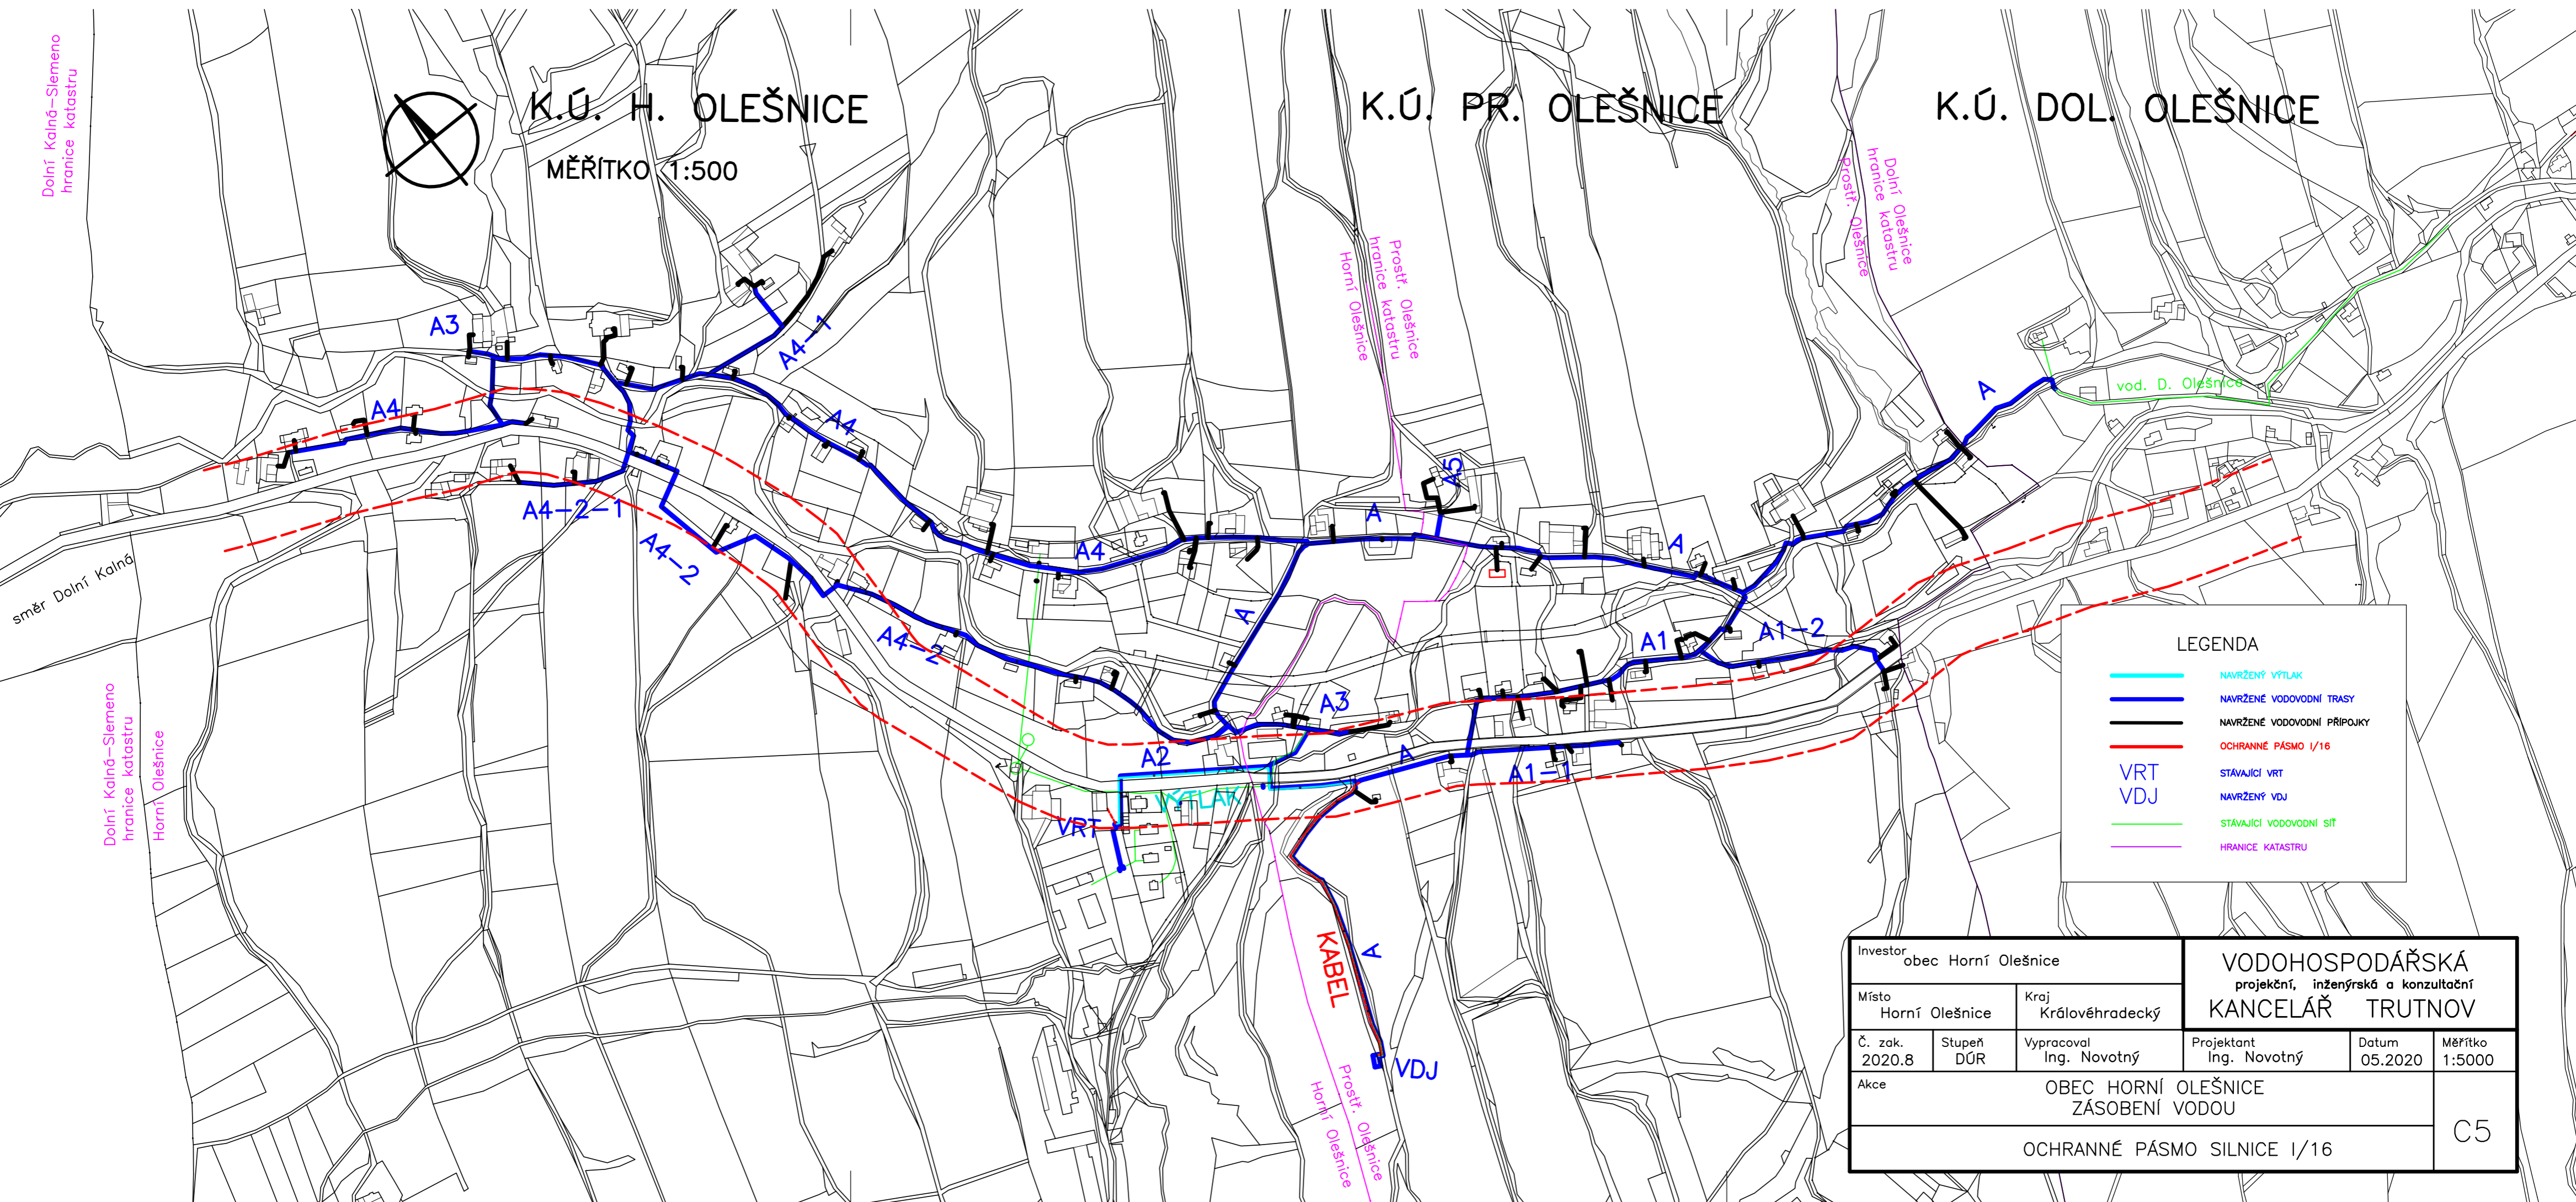

směr Dolní Kainá

Dolní Kainá–Siemeno
hranice katastru

Horní Olešnice

Prostř. Olešnice
hranice katastru
Horní Olešnice

Dolní Olešnice
hranice katastru
Prostř. Olešnice

vod. D. Olešnice

LEGENDA

- NAVRŽENÝ VÝTLAK
- NAVRŽENÉ VODOVODNÍ TRASY
- NAVRŽENÉ VODOVODNÍ PŘÍPOJKY
- OCHRANNÉ PÁSMO I/16
- VRT
- VDJ
- STÁVAJÍCÍ VODOVODNÍ SÍŤ
- HRANICE KATASTRU

Investor obec Horní Olešnice		VODOHOSPODÁŘSKÁ projekční, inženýrská a konzultační KANCELÁŘ TRUTNOV			
Místo Horní Olešnice	Kraj Královéhradecký	Projektant Ing. Novotný		Datum 05.2020	Měřítko 1:5000
Č. zak. 2020.8	Stupeň DŮR	Vypracoval Ing. Novotný			
Akce OBEC HORNÍ OLEŠNICE ZÁSOBENÍ VODOU					C5
OCHRANNÉ PÁSMO SILNICE I/16					