


KATASTRY	Horní Olešnice 73																								
PARCELNÍ ČÍSLA	48/1	1069/1		1012	129/3	129/2	129/1	1008	10	787/1		1074	8		1079		5	3	1008	149/1	136/1		181/7	136/7	166/3
DRUH POVRCHU	asfaltová cesta				louka		silnice 1.tř.		louka											silnice 1.tř.		šतरk		cesta	
VZDÁL. OBJEKTŮ A VRCHOL. BODŮ	41.39	46.61		10.00	24.00	150.00		6.10	108.90			69.84								7.93	9.21	16.00		138.00	
OZNAČENÍ VRCHOLOVÝCH BODŮ	Vb																			asf1	asf2				
																					156.00		45.00	93.00	33.00

ŘAD A4-2

MĚŘITKO 1:1000/200

HLOBKA VÝKOPU
KÓTA DNA POTRUBÍ
KÓTA PŮVODNÍHO TERÉNU
SROVNÁVACÍ ROVINA

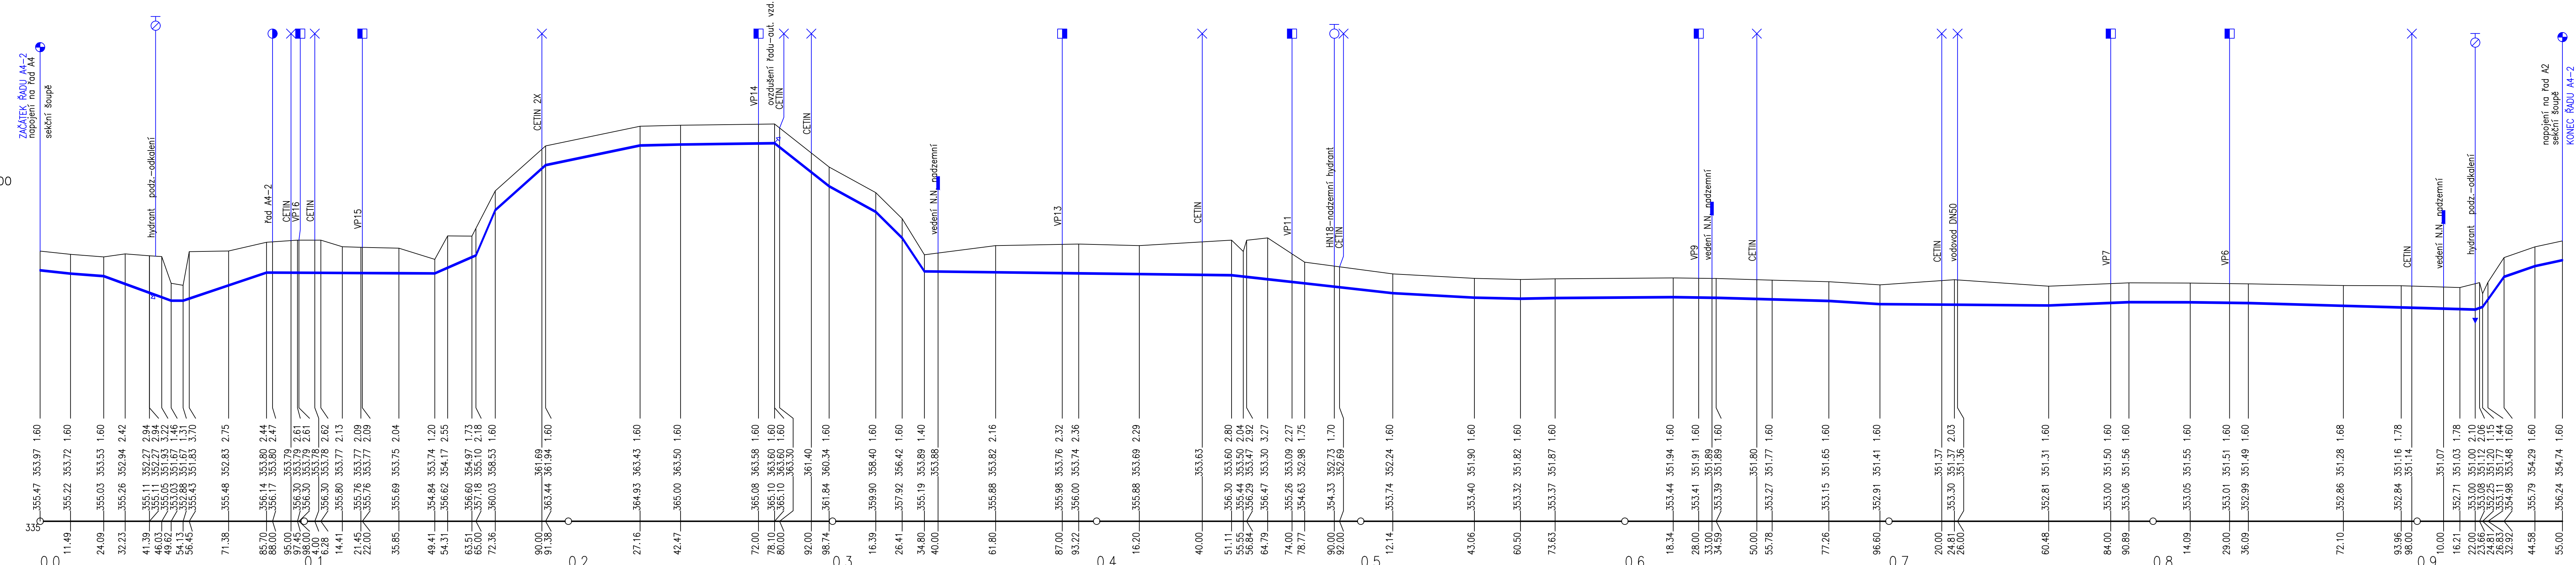

	DN80-PE90 RCE s ochrannou vrstvou SDR11-955.00	87.3-16	466.2-7	
STANIČENÍ [km/m]		-0.9-63.71	179.3-19	-2.5-116.31
DN[mm]-MATERIÁL-DĚLKA[m]			niveleta potrubí sleduje spád terénu s krytím vrcholu potrubí min. hl. 1,30m	-22.3-61.03
SKLON[?]-DĚLKA[m]				
ULOŽENÍ			niveleta potrubí sleduje spád terénu s krytím vrcholu potrubí min. hl. 1,30m	
PRŮTOK[l/s]-RYCHLOST[m/s]	6.5-1.29			
MĚR.ZTRÁTA[m/m]-[kPa/m]	0.0308-0.3021			0.0308-0.3021

ŘAD A-PODÉLNÝ PROFIL KM 2,100-2,743

Investor: obec Horní Olešnice		Kraj: Královéhradecký		VODOHOSPODÁŘSKÁ projektční, inženýrská a konzultační KANCELAŘ TRUTNOV	
Místo: Horní Olešnice					
Č. zak.: 2021.10	Stupeň: PSP	Vypracoval: Ing. Novotný	Projektant: Ing. Novotný	Datum: 05.2021	Měřítko: 1:500/200
Akce: OBEC HORNÍ OLEŠNICE DOSTAVBA OBECNÍHO VODOVODU					Č. přílohy: D1.10
Příloha: ŘAD A4-2-PODÉLNÝ PROFIL					